


ŽEMĖS SKLYPO NAUDOJIMO BŪDŲ SCHEMA M 1:2000  
 Žemės sklypo plotas 31453 m<sup>2</sup>

Kadastro vietovės pavadinimas:	Ukmergė mst.										
Žemės sklypo kadastro numeris:	kodas				blokas				sklypas		
	8	1	3	0	0	0	0	4	0	1	8

Savivaldybė	Ukmergės r. sav.
Seniūnija	Deltuvos sen.
Gyvenamoji vietovė	Jonuškų k.
Gatvė, namo Nr.	Mirabalio g. 1

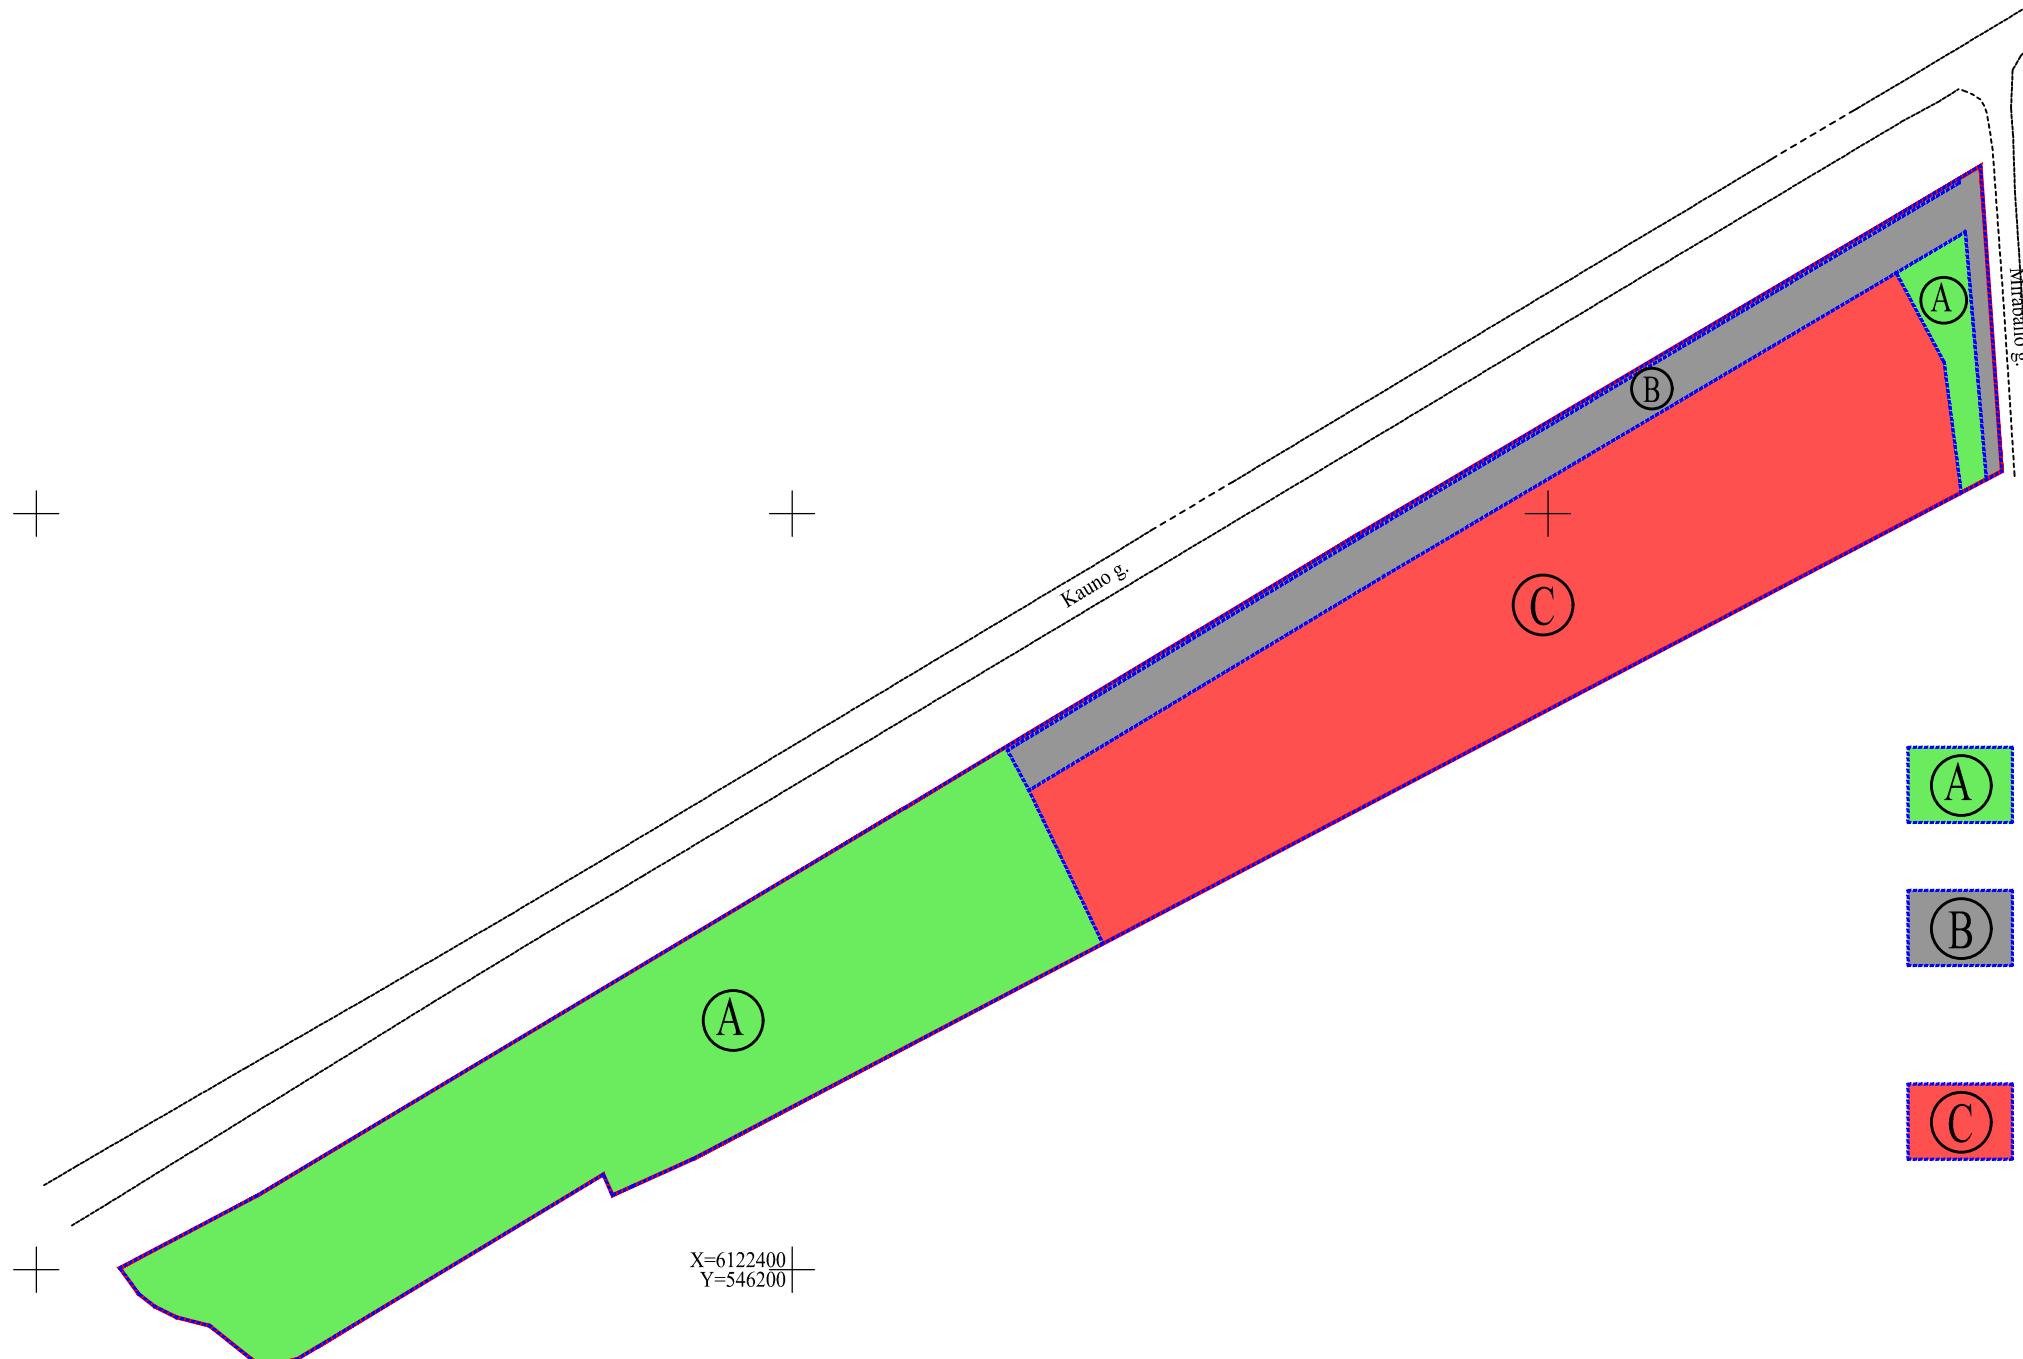

Daikto pagrindinė naudojimo paskirtis - Kita

- A Nustatomas naudojimo būdas - Atskirųjų želdynų teritorijos  
Plotas - 13709m<sup>2</sup>
- B Nustatomas naudojimo būdas - Susisiekimo ir inžinerinių tinklų koridorių teritorijos  
Plotas - 3885 m<sup>2</sup>
- C Nustatomas naudojimo būdas - Komerinės paskirties objektų teritorijos  
Plotas - 13859 m<sup>2</sup>

UAB "Greičio forma"  
 (žemės sklypo naudotojo (esamo arba būsimojo) vardas, pavardė) (parašas) (data)

<b>AASE</b>		UAB "AASE"	
Deltuvos g. 5, Ukmergė Tel. Nr. 0-340-33033, info@aase.lt, www.aase.lt			
Pareigos	Parašas	Vardas, pavardė	Data
Direktorius A.V.		Povilas Ušinskas	2026-05-18
Matininkas		Robertas Kuliavas	2026-05-18
Matininko kvalifikacijos pažymėjimo Nr.: 2M-M-1274			