

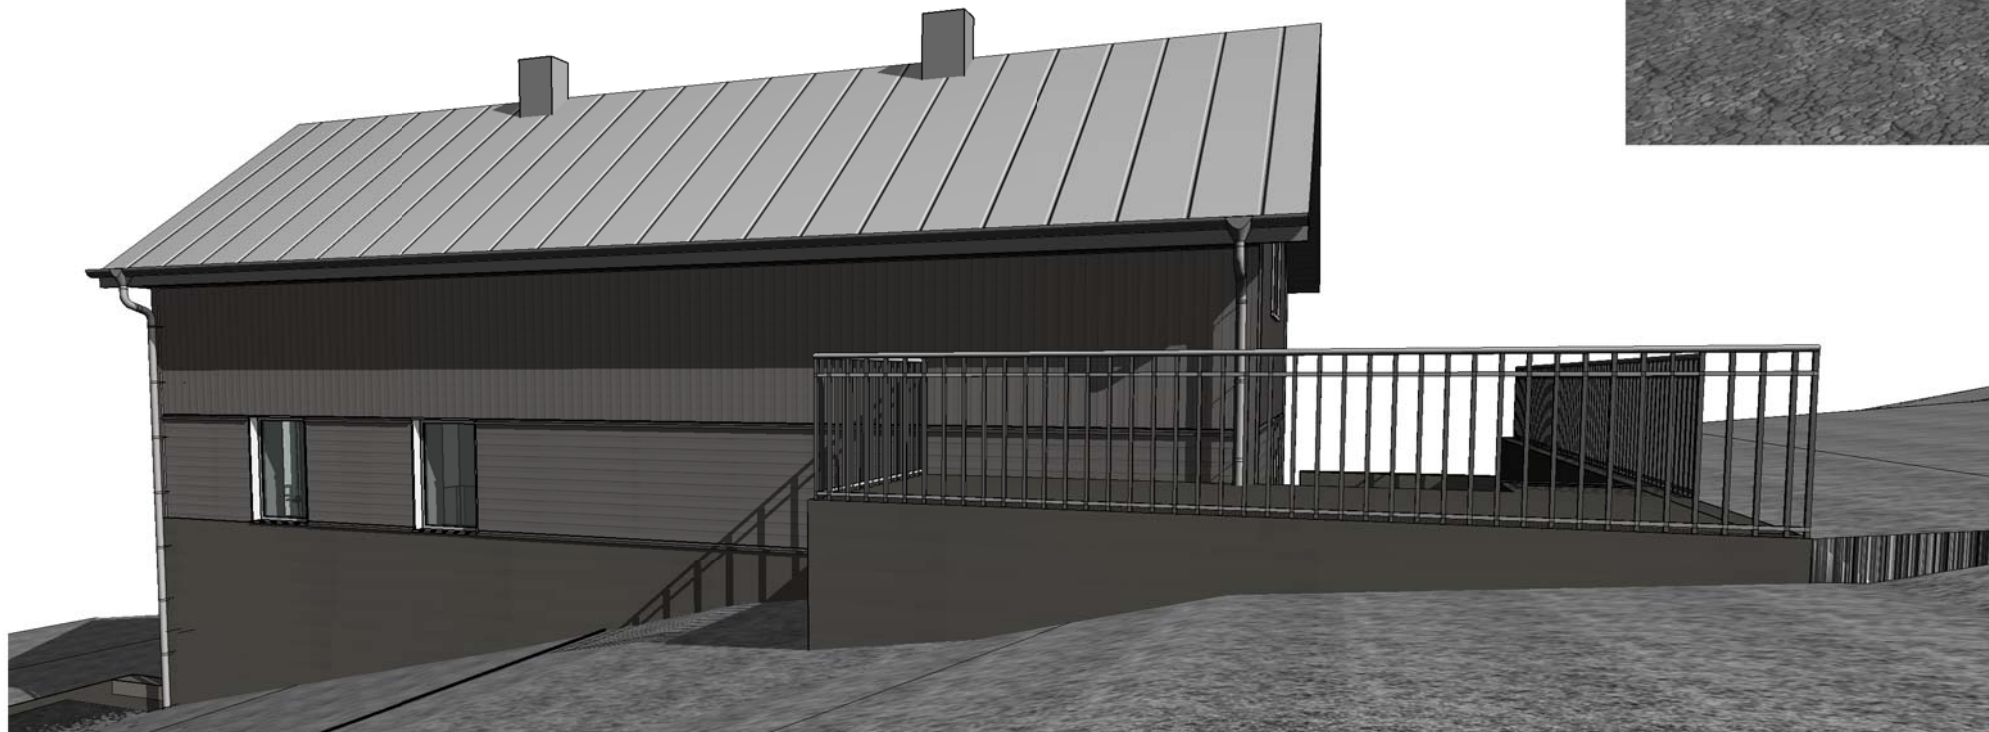
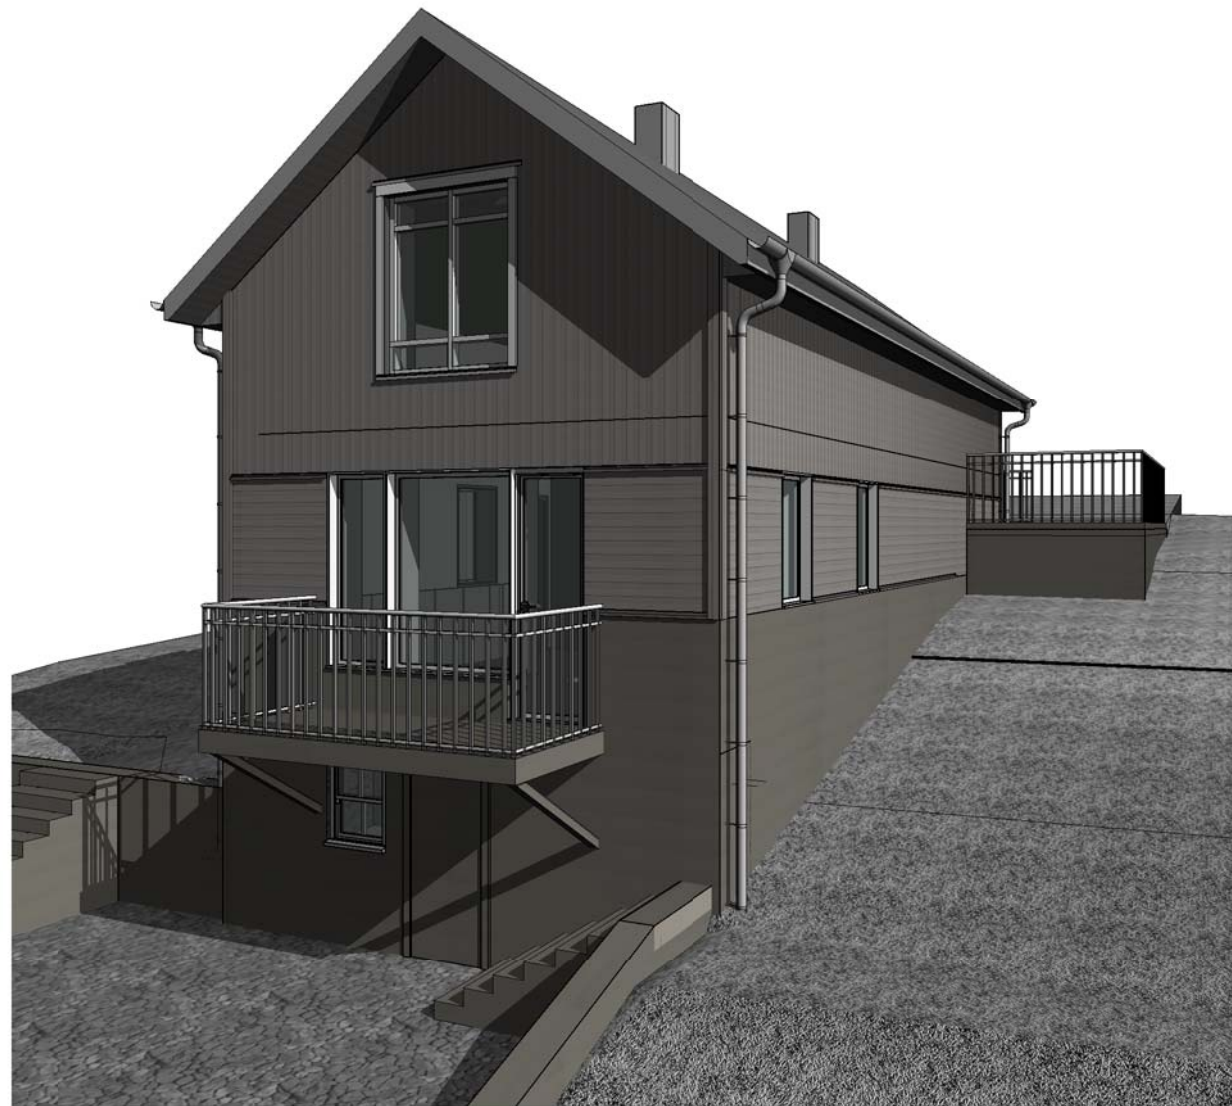


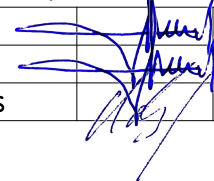

ATESTATO NR.					UAB "UKMERGĖS PROJEKTAS" KESTUČIO A.4, LT-20130 UKMERGĖ TEL. NR. 8-340-61499 E-PASTAS:INFO@UKMERGESPROJEKTAS.LT			GYVENAMOSIOS PASKIRTIES (VIENO BUTO) PASTATO, UKMERGĖ, PAKALNĖS G. 24, REKONSTRAVIMO PROJEKTAS			
A514 0514	SPV	S.SAKALIS		2021 10	GYVENAMOJO NAMO REKONSTRAVIMAS				LAIDA		
A514 0514	SPDV	S.SAKALIS		2021 10					0		
	Proj.	M.MASKOLIŪNAS		2021 10	VIZUALIZACIJA				M		
PP	D. V.				351-01- PP - - 9				2021.12.03 12:12:41	LAPAS 9	LAPŲ 12

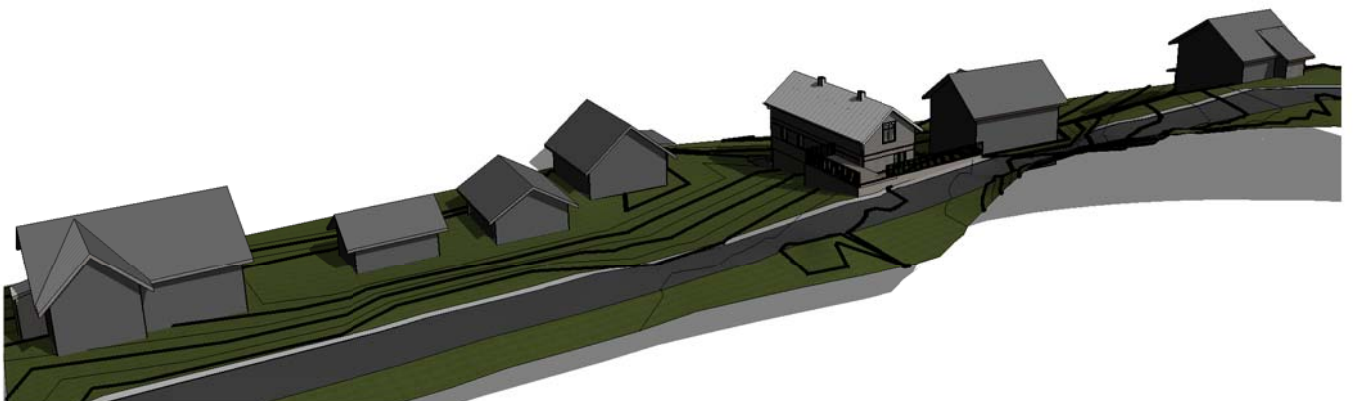

ATESTATO NR.			UAB "UKMERGĖS PROJEKTAS" KESTUČIO A.4, LT-20130 UKMERGĖ TEL. NR. 8-340-61499 E-PASTAS: INFO@UKMERGESPROJEKTAS.LT	GYVENAMOSIOS PASKIRTIES (VIENO BUTO) PASTATO, UKMERGĖ, PAKALNĖS G. 24, REKONSTRAVIMO PROJEKTAS		
A514 0514	SPV	S.SAKALIS	2021 07	GYVENAMOJO NAMO REKONSTRAVIMAS		LAIDA
A514 0514	SPDV	S.SAKALIS	2021 07			0
	Proj.	M.MASKOLIŪNAS	2021 07	GATVĖS VIZUALIZACIJA		M
PP		D. V.		351-01- PP - - 12		LAPAS 12
				2021.12.03 12:54:30		LAPŲ 12