


SUTARTINIAI ŽENKLAI	
<u>Gr. L-26</u>	Rekonstruojami melioracijos kanalai (grioviai) ir jų pavadinimai
1 PR ⊗	Rekonstruojamos vandens pralaidos ir jų numeriai
RTVI ⊗	Rekonstruojamas tvenkinio vandens išleistuvas

Rekonstruojami melioracijos kanalai
(grioviai) ir jų pavadinimai

Rekonstruojamos vandens pralaidos
ir jų numeriai

Rekonstruojamas tvenkinio
vandens išleistuvąs

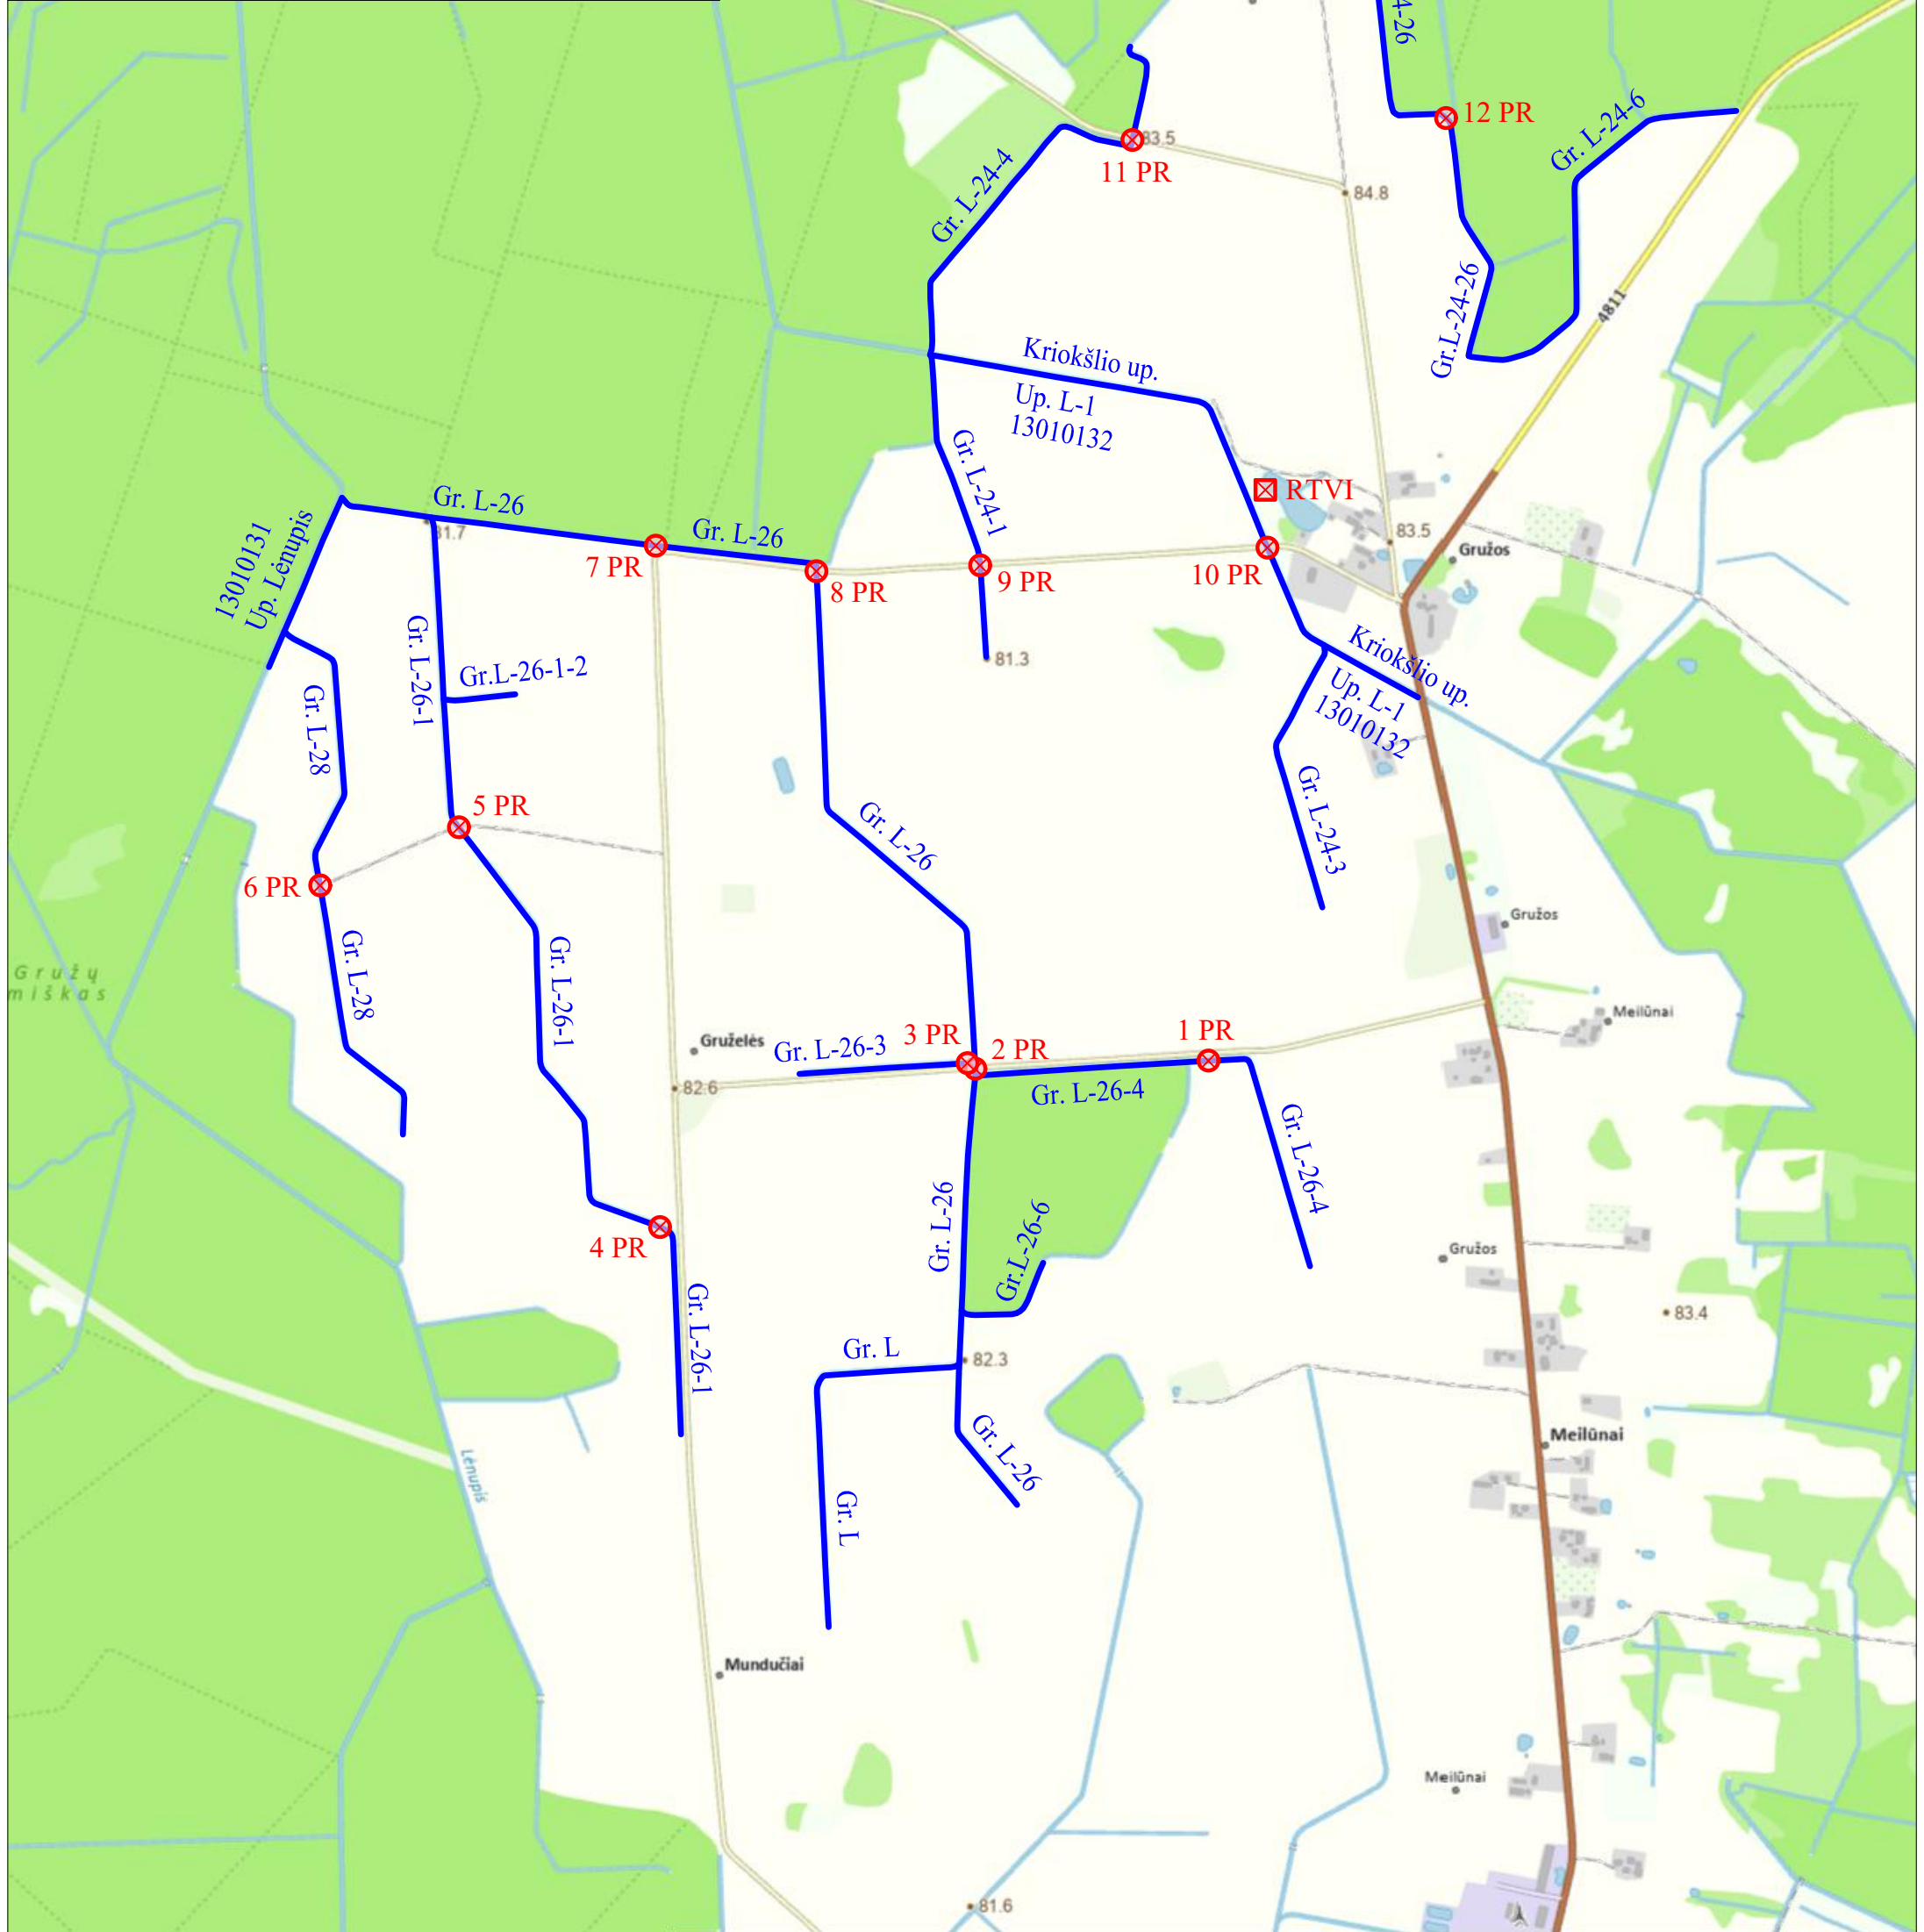

Atestato Nr.	IĮ "PRIMEGA" Tel. 0-680-50832				Melioracijos ir hidrotechninių statinių Ukmergės rajono sav. Siesikų sen. Gružų k, Gruželių k, Mundučių k. rekonstravimas				
22-PmAT					Pareigos			V.pavardė	Parašas
S-260-PmAT	Proj.vadovas	R. Pužas		2026 03	OBJEKTO VIETOS SCHEMA			0	
S-260-PmAT	Rengėjas	R. Pužas							
Etapas	Statytojas: Ukmergės rajono savivaldybė				PRI 26-02-TDP-PP-BR1			Lapas	Lapų
TDP								1	1