

Statytojas	Ukmergės rajono savivaldybė
Užsakovas	Ukmergės rajono savivaldybės administracija
Statinio projekto Nr.	CPO208462/2022
Statinio adresas	Vilniaus g. 94a, Ukmergė
Statinio pavadinimas (tipas)	01 Susisiekimo komunikacijos: gatvė 02 Inžineriniai tinklai: nuotekų šalinimo tinklai (lietaus nuotekų tinklai)
Statybos rūšis	01-02 - statinio nauja statyba
Statinio kategorija	Neypatingieji statiniai
Statinio projekto etapas	Projektiniai pasiūlymai
Bylos laida	0

Susisiekimo komunikacijų paskirties statinio,
privažiuojamosios gatvės prie Vilniaus g. 94A,
Ukmergės mieste statybos projektas

PROJEKTINIAI PASIŪLYMAI

CPO208462/2022-PP

Pareigos	Parašas	Vardas ir pavardė	Kvalifikaciją patvirtinančio dokumento Nr., išdavimo data
Direktorius		Marius Račkauskas	----
Projekto vadovas		Tadas Jančiauskas	34707
Projekto dalies vadovas		Tadas Jančiauskas	37471

BYLOS SUDĖTIES ŽINIARAŠTIS

Eil. Nr.	Bylos žymuo	Laida	Statinio projekto dalies pavadinimas	Pastabos
1.	PP	0	PROJEKTINIAI PASIŪLYMAI	

TEKSTINIŲ DOKUMENTŲ ŽINIARAŠTIS

Dokumento žymuo	Lapų sk.	Dokumento pavadinimas	Pastabos
CPO208462/2022-PP-BŽ	1	Bylos sudėties žiniaraštis	
CPO208462/2022-PP-VS	1	Vietovės schema	
CPO208462/2022-PP-AR	4	Aiškinamasis raštas	

PRIEDAI

Dokumento žymuo	Lapų sk.	Dokumento pavadinimas	Pastabos
1.	1	Projektinių pasiūlymų rengimo užduotis	

BRĖŽINIŲ ŽINIARAŠTIS

Brėžinio žymuo	Lapo Nr.	Brėžinio pavadinimas	Pastabos
CPO208462/2022-PP-01	1	Dangų, aukčių ir inžinerinių tinklų planas, M 1:500	

0	2022-07			
Laida	Išleidimo data	Laidos statusas. Keitimo priežastis		
Projektuotojas	Kvalifikaciją patvirtinančio dokumento Nr.	Pareigos	Vardas, pavardė	Parašas
UAB „Jandas“	37471	SPDV	Tadas Jančiauskas	

Vietovės schema



 - Projektuojamos gatvės trasa

AIŠKINAMASIS RAŠTAS

AIŠKINAMOJO RAŠTO TURINYS

1	BENDROJI INFORMACIJA	2
2	ESAMA SITUACIJA	2
3	PROJEKTINIAI SPRENDINIAI	2
3.1	GATVĖS TRASA.....	3
3.2	PROJEKTINIS PAVIRŠIUS.....	3
3.3	INŽINERINIŲ TINKLŲ SPRENDINIAI.....	3
3.3.1	<i>Paviršinio vandens nuvedimas</i>	3
3.3.2	<i>Apšvietimo sprendiniai</i>	3
4	SAUGOMOS TERITORIJOS IR KULTŪROS PAVELDAS	3
4.1	SAUGOMOS TERITORIJOS	3
4.2	KULTŪROS PAVELDO VERTYBĖS APSAUGOS REIKALAVIMAI	3
5	APLINKOS PRITAIKYMAS ŽMONIŲ SU NEGALIA REIKMĖMS.....	3
6	APLINKOS APSAUGA	4

1 BENDROJI INFORMACIJA

Projekto pavadinimas – Susisiekimo komunikacijų paskirties statinio, privažiuojamosios gatvės prie Vilniaus g. 94A,

Ukmergės mieste, statybos projektas

Statinio statybvietės adresas – Vilniaus g. 94a, Ukmergė

Statinio naudojimo paskirtis – Susisiekimo komunikacijos: gatvė; inžineriniai tinklai: lietaus nuotekų šalinimo.

Statybos rūšis – nauja statyba.

Statinio kategorija – Neypatingieji statiniai.

Normatyviniai statybos techniniai dokumentai:

STR 1.04.04:2017 „STATINIO PROJEKTAVIMAS, PROJEKTO EKSPERTIZĖ“

STR 2.01.01(1):2005 „Esminis statinio reikalavimas. Mechaninis atsparumas ir pastovumas“

STR 2.01.01(3):1999 „Esminiai statinio reikalavimai. Higiena, sveikata, aplinkos apsauga“

STR 2.01.01(4):2008 „Esminis statinio reikalavimas. Naudojimo sauga“

STR 2.01.01(5):2008 „Esminis statinio reikalavimas. Apsauga nuo triukšmo“

STR 2.01.07:2003 „Pastatų vidaus ir išorės aplinkos apsauga nuo triukšmo“

STR 2.03.01:2019 „Statinių prieinamumas“

STR 2.06.04:2014 „Gatvės ir vietinės reikšmės keliai. Bendrieji reikalavimai“

KTR 1.01:2008 „Automobilių keliai“

KPT SDK 19 „Automobilių kelių standartizuotų dangų konstrukcijų projektavimo taisyklės“

PĮT KŽA 08 „Kelio ženklų atramų parinkimo, projektavimo ir įrengimo taisyklės“

T DVAER 12 „Automobilių kelių darbo vietų aptvėrimo ir eismo reguliavimo taisyklės“

KET „Kelių eismo taisyklės“

ĮT VŽ 14 „Automobilių kelių vertikaliųjų kelių ženklų įrengimo taisyklės“

Kelių horizontaliojo ženklinimo taisyklės

2 ESAMA SITUACIJA

Esamas privažiavimas prie Vilniaus g. 94a pastato yra gana prastas, duobėtas ir siauras. Šiuo metu gatvė yra su tvirta danga, tačiau blogos būklės. Dėl prastos gatvės važiuojamosios dalies techninės būklės (duobės, provėžos, nuolydžių neišlaikymas) gadinamos transporto priemonės ir gaišamas kelionės laikas. Tai kenkia aplinkai ir transporto priemonėms.

Esamų takų (su laiptais) yra bloga, danga išsikraipiusi, laiptai ne vienodų pakopų.

Gatvės gale yra įrengtas vienas lietaus surinkimo trapas, kuris bus demontuojamas.

Gatvės traseje auga keletas medžių (kaštonas, eglė), kurie, siekiant išlaikyti vienodus gatvės parametrus bus išskirti.

3 PROJEKTINIAI SPRENDINIAI

Gatvė projektuojama taikant techninę D kategoriją. Gatvės plotis 5,5m, 2 eismo juostų. Iš abiejų pusių apibortuojama betoniniais gatvės bortais. Lietaus vanduo nuo gatvės paviršiaus surenkamas trapų pagalba ir per suprojektuotą lietaus nuotakyną nuvedamas į artimiausią lietaus surinkimo kanalizaciją. Prie Vilniaus g. 94a namo, gyventojų patogumui, projektuojama automobilių aikštelė iš betoninių trinkelų dangos. Aikštelės paviršius per betoninius įvažiavimo bortus šiek tiek pakeliamas. Aikštelės šone projektuojamas ažūrinių trinkelų danga. Gatvės gale projektuojama apsisukimo aikštelė skirta specialiajam ir aptarnaujančiam transportui.

Teritorijoje prie gatvės numatomi nauji pėsčiųjų takai, kurių dalis trasuojama esamų takų vietoje. Takų danga iš betoninių trinkelų, plotis – 1,5m. Apibortuojama vejos bortais, kurių vienas kraštas pakeliamas 2-3cm tam, kad neįgalieji galėtų orientuotis eidami šalia.

Visi teritorijoje esami laiptai demontuojami. Jų vietoje rengiamas nuožulnus takas atitinkantis negaliųjų poreikius.

Esami šuliniai, kurie po statybos darbų bus naujoje dangoje, jų liukai, pritaikomi prie projektuojamų dangų lygio.

Kai kuriose vietose, esant pakankamai erdvės, numatoma pasodinti dekoratyvinius želdinius.

3.1 Gatvės trasa

Gatvės trasa projektuojama atsižvelgiant į gatvės gabaritą ir privačią nuosavybę. Projektuojama gatvės trasa pritaikoma prie esamos gatvės geometrinių parametrų, išskyrus sankryžą, kuri dėl saugumo projektuojama 90 laipsniu kampu su Miškų g ir siaurinama.

3.2 Projektinis paviršius

Gatvės projektinis aukštis atkartoja esamą paviršių, išskyrus sankryžą su Miškų gatve, kurioje aukštis koreguojamas siekiant išlaikyti lėkštesnį nuolydį.

Takai daugeliu atveju projektuojami esamo reljefo aukštyje, išskyrus atkarpą nuo Miškų gatvės (lėkštesnis nuolydis dėl naudojimosi patogumo), kurioje takas pagilinimas taip suformuojant šlaitus su gretima teritorija.

3.3 Inžinerinių tinklų sprendiniai

3.3.1 Paviršinio vandens nuvedimas

Vandens nuvedimas nuo dangos numatomas, užtikrinant išilginius nuolydžius, nuvedant vandenį į numatomus įrengti lietaus nuotekų surinkimo trapus ir šulinius. Projektuojamais vamzdžiais surinktas vanduo nuvedamas į esamą lietaus nuotekų kanalizaciją.

3.3.2 Apšvietimo sprendiniai

Esamas vienas šviestuvai prie Vilniaus 94a namo demontuojamas. Šiuo projektu apšvietimas nesprendžiamas.

4 SAUGOMOS TERITORIJOS IR KULTŪROS PAVELDAS

4.1 Saugomos teritorijos

Projektuojami sprendiniai nepatenka į saugomas teritorijas.

4.2 Kultūros paveldo vertybės apsaugos reikalavimai

Projektuojami sprendiniai nepatenka į kultūros paveldo teritorijas ar jų apsaugos zonas.

5 APLINKOS PRITAIKYMAS ŽMONIŲ SU NEGALIA REIKMĖMS

Pėsčiųjų takai bus pritaikomi žmonių su negalia reikmėms atsižvelgiant į STR 2.03.01:2019 „Statinių prieinamumas“ nuostatas. Prieš kliūtis ir posūkius bus įrengiami įspėjamieji paviršiai

su taktilinėmis dangomis. Pėsčiųjų tako išorinis vejos bortas bus pakeltas 2-3 cm, kas regos negalią turintiems žmonėms atstos vedimo paviršių.

Įgyvendinat projekto sprendinius būtina vadovautis STR 2.03.01:2019 „Statinių prieinamumas“.

6 APLINKOS APSAUGA

Susidarančios atliekos bus tvarkomos, vadovaujantis Atliekų tvarkymo taisyklėmis (aplinkos ministro 1999 m. liepos 14 d. įsakymas Nr. 217), Statybinių atliekų tvarkymo taisyklėmis (aplinkos ministro 2006 m. gruodžio 29 d. įsakymas Nr. D1-637), Atliekų susidarymo ir tvarkymo apskaitos ir ataskaitų teikimo taisyklėmis (aplinkos ministro 2011 m., gegužės 3 d. įsakymas Nr. D1-367), Atliekų tvarkymo įstatymu (1998 m. birželio 16 d. Nr. VIII-787).

Rekonstravimo darbų metu pagal prioritetą turi būti laikomasi atliekų tvarkymo hierarchijos, atliekas tvarkant šiuo eiliškumu: prevenciškas atliekų vengimas, paruošimas naudoti pakartotinai, perdirbimas, kitas panaudojimas (pvz., energijai gauti), šalinimas į sąvartyną. Turi būti pasirašomos sutartys su atliekų vežėjais bei tvarkytojais ir atliekos atiduodamos atliekų tvarkytojams, registruotiems atliekas tvarkančių įmonių registre ir užsiimantiems atliekų tvarkymo veikla. Statybinių atliekų krovimas į mašinas turi būti organizuojamas taip, kad statybos aikštelė ir gretima teritorija būtų apsaugota nuo dulkių ir triukšmo, o išgabenant atliekas negali būti teršiama aplinka, atliekos turi būti vežamos dengtais sunkvežimiais, konteneriais ar kitu uždaru būdu.

Vadovaujantis aplinkos ministro 2014 m. rugpjūčio 28 d. įsakymu Nr. D1-698 „Dėl Lietuvos Respublikos aplinkos ministro 2006 m. gruodžio 29 d. įsakymo Nr. D1-637 „Dėl statybinių atliekų tvarkymo taisyklių patvirtinimo“ pakeitimo“, 6. punktu, Statybvietėje turi būti pildomas atliekų apskaitos žurnalas, vedama susidariusių ir perduotų tvarkyti statybinių atliekų apskaita, nurodomas jų kiekis, teikiamos atliekų apskaitos ataskaitos Atliekų tvarkymo taisyklėse ir Atliekų susidarymo ir tvarkymo apskaitos ir ataskaitų teikimo taisyklėse nustatyta tvarka. Statybvietėje turi būti išrūšiuotos ir atskirai laikinai laikomos susidarančios: komunalinės atliekos, inertinės atliekos, perdirbti ir pakartotinai naudoti tinkamos atliekos bei antrinės žaliavos, pavojingos atliekos, netinkamos perdirbti atliekos. Statybvietėje gali būti atskiriama (išrūšiuojama) ir daugiau atliekų rūšių atsižvelgiant į statybos rūšis, jų apimtis ir atliekų tvarkymo galimybes. Nepavojingos statybinės atliekos gali būti laikinai laikomos statybvietėje ne ilgiau kaip vienerius metus nuo jų susidarymo dienos, tačiau ne ilgiau kaip iki statybos darbų pabaigos. Statybinės atliekos iki jų išvežimo privalo būti saugomos uždaruose konteneriuose arba tinkamai įrengtose aikštelėse.

0	2022-07				
Laida	Išleidimo data	Laidos statusas. Keitimo priežastis			
Projektuotojas	Kvalifikaciją patvirtinančio dokumento Nr.	Pareigos	Vardas, pavardė	Parašas	
UAB „Jandas“	37471	SPDV	Tadas Jančiauskas		

PRITARIU



PROJEKTINIŲ PASIŪLYMŲ RENGIMO UŽDUOTIS

2022 birželio 30 d.

Statytojas: Ukmergės rajono savivaldybė, Kęstučio a. 3, Ukmergė

Projektuojanti organizacija: UAB „Jandas“, Varžupio 2-oji g. 11, LT-53348 Akademija, Kauno r., mob.: 8 686 28701.

Statinio pavadinimas	Susisiekimo komunikacijų paskirties statinio, privažiuojamosios gatvės prie Vilniaus g. 94A, Ukmergės mieste statybos projektas
Statybos adresas	Vilniaus g., Ukmergė
Statybos rūšis	Nauja statyba
Statinio kategorija	Neypatingas
Pagrindinė statinio naudojimo paskirtis	Susisiekimo komunikacijos Inžineriniai statiniai
Kita informacija (paveldo, saugomos teritorijos)	-
Projektinių pasiūlymų paskirtis	Informuoti visuomenę apie visuomenei svarbaus statinio numatomą projektavimą; išreikšti statytojo sumanytą projektuoti statinių pagrindinę idėją; statinio projektui rengti.
Projektinių pasiūlymų sudėtis	Aiškinamasis raštas; Grafinė dalis.

Statytojas:
Ukmergės rajono savivaldybė


Ukmergės rajono savivaldybės
Administracijos direktorius
Darius Varnas

(parašas)

Vykdytojas (projektuotojas):
UAB „Jandas“
Projekto vadovas
Tadas Jančiauskas

(parašas)

Dokumentą elektroniniu
parašu pasirašė
ARTŪRAS, SAKALAUSKA
S
Data: 2022-07-01 15:32:21
Paskirtis: SUDERINTA
Vieta: Ukmergė
Kontaktinė informacija:
+37069426739

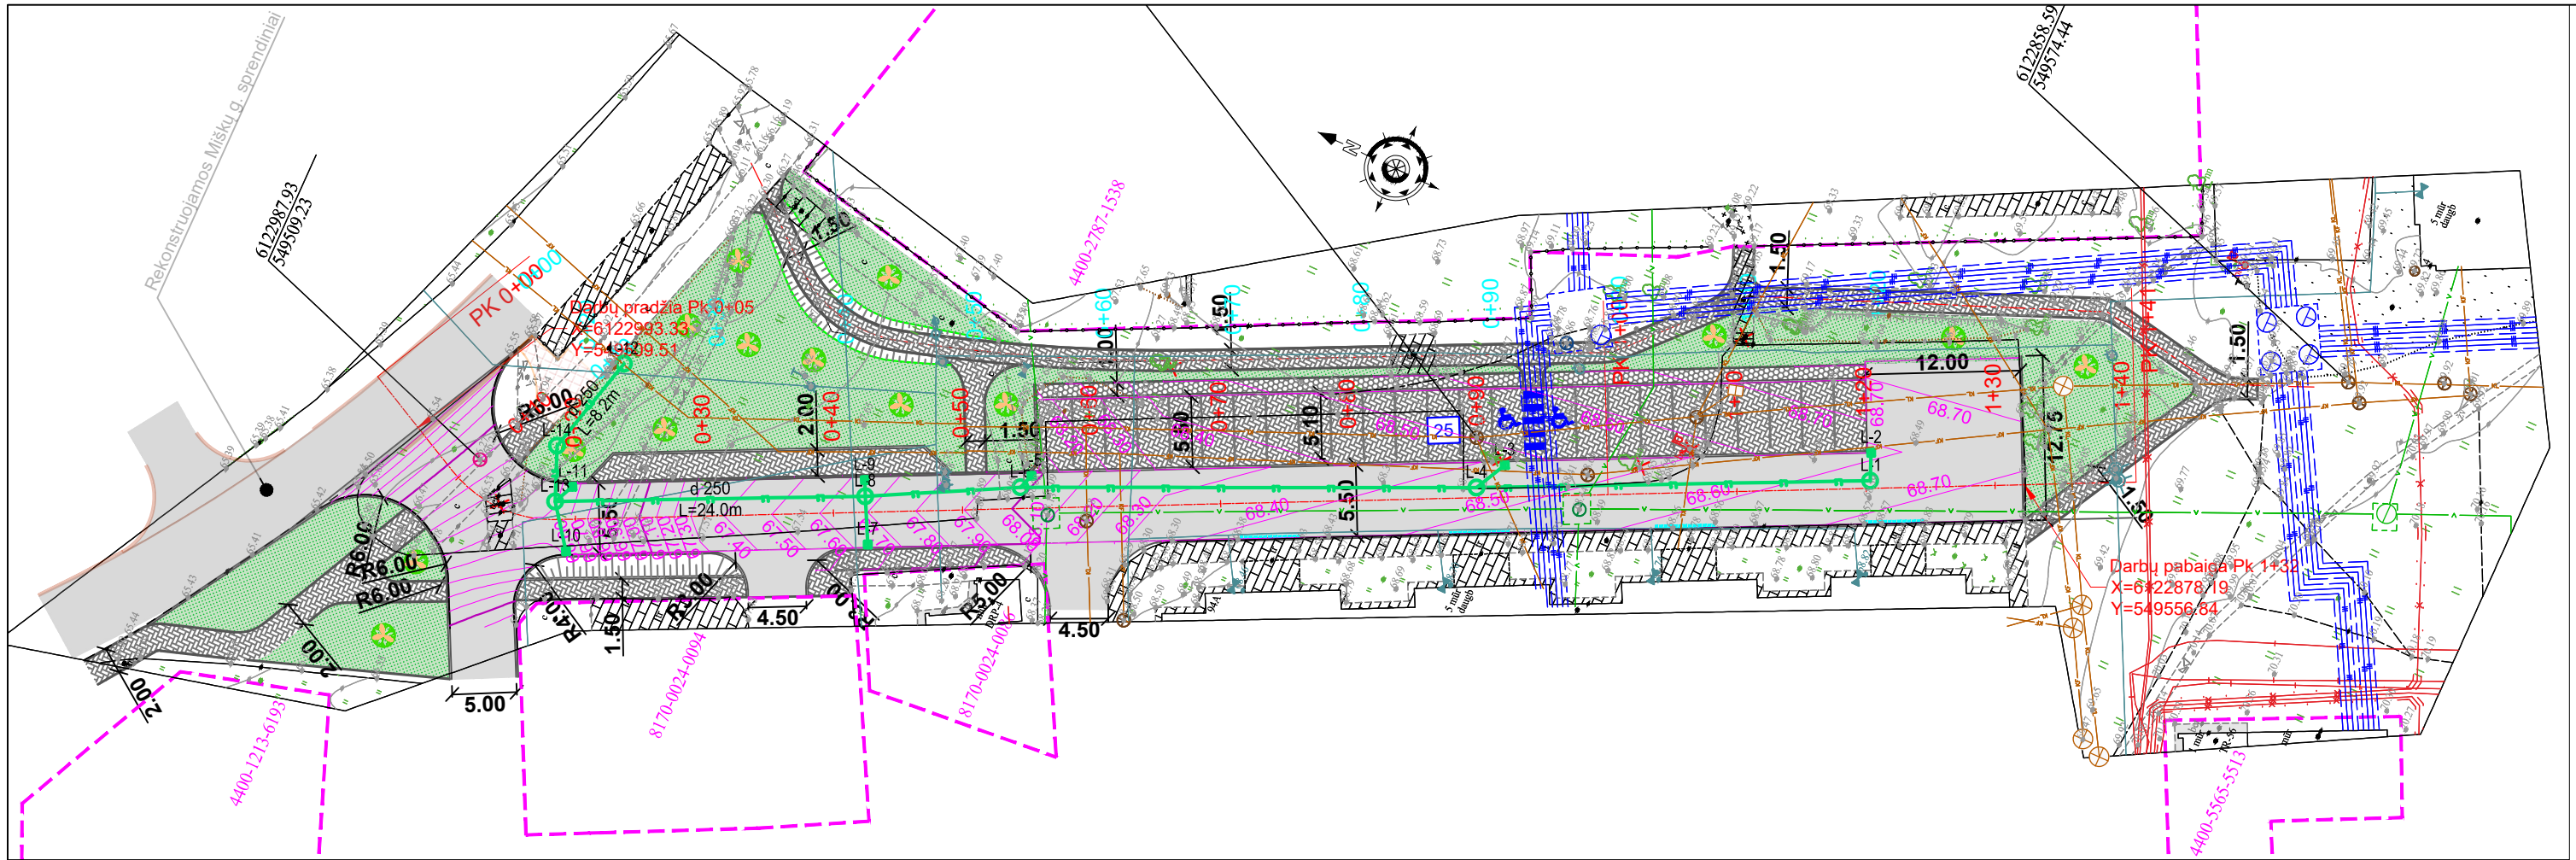

SUTARTINIAI ŽYMĖJIMAI

- Sklypų ribos
- Projektuojama asfalto danga
- Projektuojama betoninių trinkelų danga
- Projektuojama vejos danga
- Projektuojama ažūrinių trinkelų danga
- Projektuojami betoniniai bortai
- Projektuojami nuleisti bortai
- Šalinama/demontuojama
- Projektuojami lietaus nuotekų tinklai
- Projektuojami lietaus nuotekų apžiūros šuliniai
- Projektuojami lietaus nuotekų surinkimo šuliniai
- Sodinami medžiai

0	2022-07	Statybos leidimui gauti			
Laida	Išleidimo data	Laidos statusas. Keitimo priežastis (jei taikoma)			
Kval. patv. dok. Nr.	7ANDAS UAB "Jandas"		Statinio projekto pavadinimas:		
			Susisiekimo komunikacijų paskirties statinio, privažiuojamosios gatvės prie Vilniaus g. 94A, Ukmergės mieste, statybos projektas		
			Brėžinio pavadinimas:		
34707	SPV	Tadas Jančiauskas	Dangų, aukščių ir inžinerinių tinklų planas		Laida
			M 1:500		0
LT	Statytojas / Užsakovas:		Brėžinio žymuo:		Lapas
	Ukmergės rajono savivaldybė		CPO208462/2022-PP-01		Lapų
				1	1