

## ***II "Primega"***

*Atestatas Nr.22-PmAT, išduotas LR ŽŪM 2017 m. birželio 15 d., galioja iki 2027-03-31.*

*Adresas: Vaižganto g. 26, Garliavos m., Kauno r. Tel. +370 680 50832*


|                                |   |
|--------------------------------|---|
| <i>Statytojas</i>              | <i>Ukmergės rajono savivaldybė</i>                                                                                                 |
| <i>Statytojo adresas</i>       | <i>Kęstučio a. 3, Ukmergė</i>   |
| <i>Statinio pavadinimas</i>    | <i>Melioracijos ir hidrotechninių statinių Ukmergės rajono sav. Siesikų sen. Gružų k., Gruželių k., Mundučių k. rekonstravimas</i> |
| <i>Statybos vieta</i>          | <i>Gružų k., Gruželių k., Mundučių k., Siesikų sen., Ukmergės rajono sav.</i>                                                      |
| <i>Statybos rūšis</i>          | <i>Rekonstravimas</i>   |
| <i>Statinio kategorija</i>     | <i>Neypatingieji</i>   |
| <i>Statinių paskirtis</i>      | <i>Melioracijos statiniai, hidrotechniniai statiniai</i>                                                                           |
| <i>Projektavimo stadija</i>    | <i>Projektiniai pasiūlymai</i>   |
| <i>Statinio projekto dalis</i> | <i>Bendroji - melioracinė dalis</i>                                                                                                |
| <i>Bylos žymuo</i>             | <i>PRI 26-02-TDP-PP</i>   |

| <i>Pareigos</i>          | <i>Pavardė</i>  | <i>Kv. atestato reg. Nr.</i> | <i>Paršas</i>                                                                         |
|--------------------------|-----------------|------------------------------|---------------------------------------------------------------------------------------|
| <i>Projekto vadovas</i>  | <i>R. Pužas</i> | <i>S-260-PmAT</i>            |  |
| <i>Projekto rengėjas</i> | <i>R. Pužas</i> | <i>S-260-PmAT</i>            |  |



## TURINYS

| EIL.<br>NR. | ŽYMUO                | DOKUMENTO PAVADINIMAS        | LAPŲ | LAPAS |
|-------------|----------------------|------------------------------|------|-------|
| 1.          | PRI 26-02-TDP-PP-T   | Turinys                      | 1    |       |
| 2.          | PRI 26-02-TDP-PP-BSR | Bendrieji statinio rodikliai | 1    |       |
| 3.          | PRI 26-02-TDP-PP-AR  | Aiškinamasis raštas          | 7    |       |
| 4.          |                      | Kiti dokumentai              |      |       |
| 5.          |                      | Brėžiniai                    |      |       |
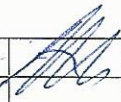
|                         |                                            |          |                                                                                     |         |   |       |       |
|-------------------------|--------------------------------------------|----------|-------------------------------------------------------------------------------------|---------|---|-------|-------|
| Atestato Nr.<br>22-PmAT | <b>ĮĮ "Primega"</b><br>Tel. +370 680 50832 |          |                                                                                     |         | Melioracijos ir hidrotechninių statinių<br>Ukmergės rajono sav. Siesikų sen.<br>Gružų k., Gruželių k., Mundučių k.<br>rekonstravimo techninis darbo projektas |       | Laida |
|                         |                                            |          |                                                                                     |         |   |       | 0     |
| S-260-PmAT              | Proj.vad.                                  | R. Pužas |  | 2026-03 | Projekto bylos dokumentų<br>sudėties žiniaraštis<br>PRI 26-02-TDP-PP-T                                                                                        | Lapas | Lapų  |
|                         |                                            |          |                                                                                     |         |   | 1     | 1     |
|                         |                                            |          |                                                                                     |         |   |       |       |

## BENDRIEJI STATINIO RODIKLIAI

| Eil.<br>Nr.   | Pavadinimas              | Meilūnų k. v. |        |
|---|--------------------------|---------------|--------|
|   |                          | Mato vnt.     | Kiekis |
| 3. GRIOVIAI   |                          |               |        |
| 3.1   | Griovių-imtuvų ilgis     | km            | 12,816 |
| 3.1.2   | iš jų rekonstruojami     | km            | 12,816 |
| 4. DRENAŽAS   |                          |               |        |
| 4.3   | Drenažo žiočių skaičius* | vnt.          | 172    |
| 4.3.2   | iš jų rekonstruojamos*   | vnt.          | 172    |
| 6. HIDROTECHNINIAI STATINIAI (MELIORACIJOS STATINIAI)   |                          |               |        |
| 6.2   | Pralaidos                | vnt.          | 12     |
| 6.2.1   | iš jų rekonstruojamos    | vnt.          | 12     |
| 6.3   | Regulatoriai             | vnt.          | 1      |
| 6.3.1   | iš jų rekonstruojami     | vnt.          | 1      |
| Pastaba: 1. Žvaigždute * pažymėti rodikliai baigus rekonstrukcijos darbus gali turėti neesminių nukrypimų;<br>2. AB Via Lietuva priklausanti pralaida į rodiklius neįtraukta. |                          |               |        |

Statinio projekto vadovas Remigijus Pužas



Kval. atestato Nr. S-260-PmAT

|                         |                                           |          |                                                                                     |         |   |       |       |
|-------------------------|-------------------------------------------|----------|-------------------------------------------------------------------------------------|---------|---|-------|-------|
| Atestato Nr.<br>22-PmAT | <b>Į „Primega“</b><br>Tel. +370 680 50832 |          |                                                                                     |         | Melioracijos ir hidrotechninių statinių Ukmergės rajono sav. Siesikų sen. Gružų k., Gruželių k., Mundučių k. rekonstravimo techninis darbo projektas |       | Laida |
|                         |                                           |          |                                                                                     |         |   |       | 0     |
| S-260-PmAT              | Proj.vad.                                 | R. Pužas |  | 2026-03 | Bendrieji statinio rodikliai<br>PRI 26-02-TDP-PP-BSR                                                                                                 | Lapas | Lapų  |
|                         |                                           |          |                                                                                     |         |   | 1     | 1     |
|                         |                                           |          |                                                                                     |         |   |       |       |

# AIŠKINAMASIS RAŠTAS

## 1. ĮVADAS

Statytojas: Ukmergės rajono savivaldybė.

Projekto rengėjas: IĮ „Primega“.

Objekto pavadinimas pagal pirkimą: Melioracijos ir hidrotechninių statinių Ukmergės rajono sav. Siesikų sen. Gružų k., Gruželių k., Mundučių k. rekonstravimo techninis darbo projektas.

Statinio kategorija: Neypatingieji statiniai.

Statinio paskirtis: Melioracijos statiniai, hidrotechniniai statiniai.

Statybos rūšis: Rekonstravimas.

Projektavimo stadija: Techninio darbo projekto projektiniai pasiūlymai.

Projektiniai pasiūlymai parengti vadovaujantis:

- 2026-02-02 paslaugų pirkimo sutarties Nr. 61-17 su Ukmergės rajono savivaldybės administracija nuostatomis;

- Šios sutarties priedu „Projektavimo užduotis“, kurią 2026-01-20 įsakymu Nr. 13-52 patvirtintino Ukmergės rajono savivaldybės administracijos direktorė;

- IĮ „Primega“ atliktų tyrinėjimų duomenimis;

- Galiojančiais normatyviniais dokumentais.

Privalomųjų techninių ir techninių normatyvinių dokumentų, kuriais vadovaujantis parengtas projektas, sąrašas:

| Eil. Nr.                           | Dokumento žymuo                                        | Pavadinimas                                                                             | Pastabos  |
|------------------------------------|--------------------------------------------------------|-----------------------------------------------------------------------------------------|-----------|
| 1                                  | 2                                                      | 5                                                                                       | 6         |
| <b>I PRIVALOMIEJI DOKUMENTAI</b>   |                                                        |                                                                                         |           |
| 1.                                 | 2026-02-02                                             | Projektavimo užduotis                                                                   | Išpildyta |
| <b>II NORMATYVINIAI DOKUMENTAI</b> |                                                        |                                                                                         |           |
| 2.                                 | Žin., 1993, Nr. 71-1326; 2004, Nr. 28-877              | Lietuvos Respublikos melioracijos įstatymas                                             |           |
| 3.                                 |                                                        | Melioracijos įstatymo pakeitimo įstatymas Nr.IX-2009                                    |           |
| 4.                                 | MTR 1.05.01:2005                                       | Melioracijos statinių projektavimas                                                     |           |
| 5.                                 | MTR 2.02.01:2006                                       | Melioracijos statiniai. Pagrindiniai reikalavimai                                       |           |
| 6.                                 | MTR 1.12.01:2008                                       | Melioracijos statinių techninės priežiūros taisyklės                                    |           |
| 7.                                 | MTR 1.07.01:2015                                       | Melioracijos statinių statybą leidžiantys dokumentai                                    |           |
| 8.                                 | MTR 1.11.01:2006                                       | Melioracijos statinių pripažinimo tinkamais naudoti tvarka                              |           |
| 9.                                 | STR 1.01.03:2017                                       | Statinių klasifikavimas                                                                 |           |
| 10.                                | LST 1569:2000                                          | Statinio projektas. Lauko inžinerinių tinklų grafiniai ženklai                          |           |
| 11.                                | LR AM 2006-12-29 įsakymas Nr. D1-637 (pap. 2018-07-01) | Statybinių atliekų tvarkymo taisyklės                                                   |           |
| 12.                                | GKTR 2.11.03:2014                                      | Topografinių erdvių objektų rinkinys ir topografinių erdvių objektų sutartiniai ženklai |           |

|                         |                                            |          |                                                                                     |         |   |       |       |
|-------------------------|--------------------------------------------|----------|-------------------------------------------------------------------------------------|---------|---|-------|-------|
| Atestato Nr.<br>22-PmAT | <b>IĮ „Primega“</b><br>Tel. +370 680 50832 |          |                                                                                     |         | Melioracijos ir hidrotechninių statinių<br>Ukmergės rajono sav. Siesikų sen. Gružų<br>k., Gruželių k., Mundučių k. rekonstravimo<br>techninis darbo projektas |       | Laida |
|                         |                                            |          |                                                                                     |         |   |       | 0     |
| S-260-PmAT              | Proj.vad.                                  | R. Pužas |  | 2026-03 | Aiškinamasis raštas<br>PRI 26-02-TDP-PP-AR   | Lapas | Lapų  |
|                         |                                            |          |                                                                                     |         |   | 1     | 7     |
|                         |                                            |          |                                                                                     |         |   |       |       |

|     |   |   |                        |
|-----|---|---|------------------------|
| 13. | ST 1073435,04:2000                                                                                        | Plastikinių vamzdynų sistemos. Projektavimo ir montavimo taisyklės   |                        |
| 14. | MND-29 ir jo 2016 m papildyta laida                                                                       | Plastmasinis drenažas ir jo įrenginiai. Montavimo brėžiniai   |                        |
| 15. | MND-19   | Pagrindiniai griovių ir drenažo įrenginiai   |                        |
| 16. | MND-25   | Vamzdinės pralaidos   |                        |
| 17. | MND-26   | Sausinamosios melioracijos projektavimo taisyklės   |                        |
| 18. | LR socialinės apsaugos ir darbo ministerijos 2000-03-06 įsakymo Nr. 28 2024-01-18 nauja redakcija         | Techninis reglamentas „Mašinų sauga“   |                        |
| 19. | LR socialinės apsaugos ir darbo ministerijos 2008-01-15 įsakymo Nr. A1-22/D1-342022-07-01 nauja redakcija | Darboviečių įrengimo statybvietėse nuostatai   |                        |
| 20. | LR ŽŪM 2009-11-18 įsakymas Nr. 3D-883                                                                     | Melioracijos darbus vykdančių subjektų ir melioruotos žemės naudotojų interesų suderinimo taisyklės   |                        |
| 21. | STR 1.04.04:2017                                                                                          | Statinio projektavimas, projekto ekspertizė   | Pagal p.3.3. netaikoma |
| 22. | STR 1.05.01:2017                                                                                          | Statybą leidžiantys dokumentai. Statybos užbaigimas. Statybos sustabdymas. Savavališkos statybos padarinių šalinimas. Statybos pagal neteisėtai išduotą statybą leidžiantį dokumentą padarinių šalinimas“ |                        |
| 23. | ST 5999021.01.2003                                                                                        | IĮ „Primega“ projektavimo darbų organizavimo taisyklės   |                        |
| 24. | 2018-05-30 Nr. 521, nauja redakcija                                                                       | Lietuvos Respublikos Vyriausybė nutarimas dėl kriterijų, pagal kuriuos medžiai ir krūmai, augantys ne miškų ūkio paskirties žemėje, priskiriami saugotiniams                                              |                        |
| 25. | STR 2.05.19:2005                                                                                          | Inžinerinė hidrologija. Pagrindiniai skaičiavimų reikalavimai   |                        |
| 26. | 2001-11-07 LR AM įsakymo Nr. 540 2024-01-31 nauja redakcija                                               | Paviršinių vandens telkinių apsaugos zonų ir pakrančių apsaugos juostų nustatymo tvarkos aprašas   |                        |
| 27. | 2009 m. kovo 17 d. 3D-171                                                                                 | Vandens pralaidų konstrukcinių sprendinių taikymo melioracijos statinių statyboje taisyklės   |                        |
| 28. | 2010-01-27 LR AM įsakymas Nr. D1-79 (2023-08-23)                                                          | Dėl miško kirtimo taisyklių patvirtinimo   |                        |

Rangovas privalės vadovautis ne tik aukščiau išvardintais, bet ir visais kitais su šios projekto dalies įgyvendinimu susijusiais teisės aktais, taip pat jų naujausiais pakeitimais bei papildymais. Informaciją apie teisės aktus ir jų pakeitimus galima rasti Teisės aktų registre (TAR), internete adresu: <https://www.e-tar.lt/>.

Atrankos dėl poveikio aplinkai vertinimo pagal Lietuvos Respublikos planuojamos ūkinės veiklos poveikio aplinkai vertinimo įstatymo Nr. I-1495 pakeitimo įstatymo PAV įstatymo 2 priedo

| PRI 26-02-TDP-PP-AR | Lapas | Lapų | Laida |
|---------------------|-------|------|-------|
|                     | 2     | 7    | 0     |

14 punkto nuostatos nereikia atlikti, nes planuojama ūkinė veikla įvertinant jos mastą ir pobūdį ir atsižvelgiant į tai, kad esamų melioracijos statinių rekonstravimas - griovių sąnašų valymas ir pralaidų atstatymas - nėra veiklos išplėtimas. Nauji statiniai nebus statomi, esami grioviai nebus gilinami ir melioracijos statiniai bus tik atstatomi iki buvusių projektinių parametrų.

Objekte nėra kultūros paveldo teritorijų.

Dalis melioracijos griovių patenka į saugomos teritorijos „Natura 2000 BAST“ teritorijos Taujėnų-Užulėnio miškai (ES kodas LTUKM0003), Natura 2000 PAST“ teritorijos Taujėnų-Užulėnio miškai (ES kodas LTUKMB001) ir biosferos poligono „Taujėnų-Užulėnio miškų biosferos poligonas“ plotą.

Kreipusis į Aukštaitijos saugomų teritorijų direkcija dėl projekto įgyvendinimo poveikio įsteigtoms ar potencialioms „Natura 2000“ teritorijoms reikšmingumo išvados pateikimo, gauta išvada 2026-02-27 Nr. S2-588, kurioje nurodoma, kad dalis PŪV (melioracijos ir hidrotechninių statinių Ukmergės rajono sav. Siesikų sen. Gružų k., Gruželių k., Mundučių k. rekonstravimo darbai) **nedarys reikšmingo poveikio** (BAST) „Taujėnų-Užulėnio miškai“ bei Europinės svarbos žinduolių buveinėms ir šioje teritorijoje saugomoms gamtinėms vertybėms. Išvada pridedama prie PP.

Bus rekonstruojami valstybei nuosavybės teise priklausantys melioracijos statiniai, kuriuos Ukmergės rajono savivaldybės administracija valdo patikėjimo teise (teisinis pagrindas: LR melioracijos įstatymas Nr. I-323 (Žin., 1993, Nr. 71-1326; 1995, Nr. 53-1298; 1997, Nr. 59-1362, Nr. 65-1543; 2001, Nr. 110-3985, Žin., 2004, Nr. 28-877), LR Vyriausybės 1992-03-31 potvarkis Nr. 325P „Dėl melioracijos įrenginių perdavimo iš ūkių (įmonių) balansų į rajonų valdybų balansus“, LR vietos savivaldos įstatymo Nr. I-533 aštuntas straipsnis).

Ukmergės rajono savivaldybės teritorijos bendrojo plano sprendiniuose nurodoma, kad melioracijos griovių ir sureguliuotų upelių (kanalų) prieigos skirtos žemės ūkio paskirties žemių gerinimui, tinkamam melioracinių įrenginių veikimui.

Požeminių inžinerinių tinklų rekonstruojamų melioracijos griovių trasose nėra. Atskirose vietose griovius kerta ar priartėta AB ESO orinė elektros linija.

Visi objekto darbų zonoje esantys atžeminiai inžineriniai tinklai pažymėti planuose.

Numatomų rekonstruoti melioracijos griovių ir kanalų trasose yra žemės ūkio ir žemėnauda.

Projektavimo užduoties ir kitos techninės sąlygos išpildytos.

Dėl gamtinių priežasčių, nepakankamos ir nesavalaikės griovių ir jų statinių priežiūros susidariusios deformacijos sumažino drenažo veikimo efektyvumą, kelia deformacijų plitimo pavojų.

Norint pagerinti žemių sausinimo efektyvumą, sumažinti tolimesnį deformacijų plitimą ir siekiant atstatyti bendrojo naudojimo melioracijos inžinerinės infrastruktūros techninę būklę, reikalinga melioracijos statinius bei įrenginius rekonstruoti.

Projekto sprendiniai nepažeidžia valstybės, visuomenės ir trečiųjų asmenų interesų.

Žemės sklypų, kurie patenka į rekonstruojamų melioracijos statinių plotą, registro dokumentuose yra įrašytos Specialiosios žemės naudojimo sąlygos melioruotoje žemėje.

Plane pažymėtos žemės sklypų ribos ir unikalūs numeriai, valstybinės žemės plotai.

Statybos metu Rangovas privalės vadovautis galiojančiomis teritorijų tvarkymo ir švaros taisyklėmis. Užtikrinti, kad transporto priemonės, įvažiuojančios ar išvažiuojančios iš statybos objekto neterštų ir negadintų kelių, gatvių bei kitų teritorijų ir esant poreikiui organizuoti užterštų aplinkinių kelių ir gatvių kasdienį valymą, pažeistų dangų atstatymą.

## 2. GRIOVIAI

Melioracijos plotų ribos, objektų įvykdymo ir rekonstravimo metai parodyti planuose.

Pagal projektavimo užduotį preliminarieji buvo numatyti rekonstruoti 12,55 km melioracijos griovių ir tyrinėjimai atlikti pagal užduotį.

Rengiant projektą ir atlikus tyrinėjimus, bendras rekonstruojamų melioracijos griovių ir jų statinių ilgis patikslintas ir yra 12,816 km.

| PRI 26-02-TDP-PP-AR | Lapas | Lapų | Laida |
|---------------------|-------|------|-------|
|                     | 3     | 7    | 0     |

Numatomi rekonstruoti šie grioviai ir juose esantys statiniai: Meilūnų k. v. up. Lėnupis, L-28, L-26, L-26-1, L-26-1-2, L-26-3, L-26-4, L, up. Kriokšlys, L-24-1, L-24-4, L-24-3, L-24-26, L-24-6, L-26-6 ir vandens lygio reguliatorius.

Per eilę metų, stokojant lėšų griovių priežiūros darbams, veikiant įvairioms gamtinėms sąlygoms, išsivystė griovių dugno, šlaitų deformacijos, kurios nuolat plinta, sukeldamos drenažo žiočių ir kitų statinių gedimus. Patvenkiamos ir apsemiamos drenažo žiotys, mažėja drenažo veikimo efektyvumas, užmirksta žemės ūkio naudmenų plotai. Dėl medžiotojų neveiklumo atskiruose griovių vietose atsirado bebrų sukurtų patvankų, kurios iš esmės pakeitė vandens tėkmės režimą grioviuose. Grioviuose esančių g/b pralaidų įtekėjimo ir ištekėjimo dalyse vystosi deformacijos.

Griovių šlaitai ir atskirose vietose dugnas apaugę įvairaus tankumo krūmais ir medžiais.

Griovių pavalymas, dažniausiai epizodinis, buvo atliekamas be techninės niveliacijos ir inžinerinės priežiūros. Nekvalifikuotas griovių valymas nepašalina esančių deformacijų, daugeliu atvejų pažeidė normalų vandens režimą, iššaukė nepageidaujamas pasekmes: dugno ir drenažo žiočių užnešimą, žiočių sunaikinimą.

Pavasariinių potvynių ir vasaros liūčių metu iš griovio išnešama tik dalis sąnašų. Susiformuoja pakitęs griovio vagos profilis, sėdant šlaitų apatinėje dalyje ir vandens augalijos liekanoms, nešmenims, šlaitai lėkštėja, susidaro sąnašų bermos ir patvankos.

Pirminiuose projektuose nebuvo įvertintas iš didelio baseino plotų koncentruotai pritekančio paviršinio vandens poveikis griovio šlaitų stabilumui, todėl atskirose vietose atsirado gilėjančios griovio šlaitų išgraužos.

Sprendžiant griovių ir juose esančių melioracijos statinių deformacijų pašalinimą, numatyti reikalingiausi darbai, kurie aptarti ir suderinti su Užsakovu.

Reikiamose vietose numatomas krūmų ir kitos augalijos pašalinimas nuo griovių šlaitų ir dugno, paliekant griovių priežiūrai netrukdančius medžius ar jų eiles.

Reikiamose vietose numatomas mechanizuotas griovių dugnų pavalyimas iki projekcinio gylio sąnašų kaupimosi vietose, kliuvinių pašalinimas, vagos tvirtinimo ir kiti būtini darbai.

Pašalinus krūmus, šlaitai paliekami esamos būklės, atskirose reikiamose vietose užpilant ir sutvirtinant pažeistas vietas.

Suardytas ir suirusias, peraugusias krūmų šaknimis, pažeistas drenažo žiotis šiame projekte numatyta atstatyti naujai.

Up. Kriokšlys numatomos 3 aplinkosauginės priemonės.

### 3. HIDROTECHNINIAI STATINIAI

Atlikus tyrinėjimus nustatyta, kad reikia rekonstruoti 12 melioracijos statinių balanse esančių vamzdinių gelžbetoninių pralaidų ir vandens lygio reguliatorių, išvalyti 1 ne melioracijos statinių balanse (Via Lietuva) esančią pralaidą.

Esamose pralaidose yra susiformavę įvairaus pobūdžio deformacijos: vamzdžiai užnešti sąnašomis, atskirose vietose matomi užpilo grunto įsiurbimai, suirę ir deformuoti vamzdžiai, apirę antgaliai, pažeisti ir susikraipę tvirtinimai, sargšuliai ir kt. Dėl pralaidų deformacijų tvenkiami melioracijos grioviai. Esant patvankoms nebuvo galimybės tiksliai nustatyti esančių po sąnašomis tvirtinimų.

Išplovimų ar kitų erozinių vagos pažaidų pralaidų bjefuose nepastebėta. Siekiant išvengti esamų tvirtinimų pažeidimų, tvirtinimus prie pralaidų numatoma valyti rankiniu būdu. Valant griovius paliekamus tvirtinimus būtina atstatyti.

Projektuojant griovių ir pralaidų rekonstravimą, pavasario, vasaros potvynių reikiamų tikimybių maksimalūs ir vasaros vegetacijos periodo vidutiniai debitai paskaičiuoti pagal STR 2.05.19:2005 "Inžinerinė hidrologija". Pagrindiniai skaičiavimo reikalavimai II skirsnio 89 punkto reikalavimus.

Esamų neperstatomų pralaidų skersmenys yra tinkami. Patenkinamos būklės pralaidas numatoma rekonstruoti. Išvalytose movinėse pralaidose atskirose vietose numatomas siūlių tarp žiedų sekcijų užtaisymas, antgalių ir tvirtinimų atstatymas, dangos ir signalinių stulpelių įrengimas ir kiti reikiami darbai.

| PRI 26-02-TDP-PP-AR | Lapas | Lapų | Laida |
|---------------------|-------|------|-------|
|                     | 4     | 7    | 0     |

Darbų vykdymo metu eismas per pralaidas gali būti apribotas, nes yra galimas apvažiavimas aplinkiniais keliais.

#### 4. DRENAŽO ŽIOTYS

Dėl gamtinių priežasčių, statybos darbų kokybės pažeidimų, prastos gaminių kokybės ir neteisingo priežiūros darbų organizavimo, pastaruoju metu visiško priežiūros darbų nebuvimo, daugeliui senesnės statybos drenažo žiočių atsiradusios deformacijos. Kai kurios drenažo žiotys tapo patvenktos dėl griovių vagos uždumblėjimo. Atliekant griovių pavalymo darbus ekskavatoriumi, nepažymėjus drenažo žiočių, dalis jų buvo pažeistos arba sugadinti tvirtinimai, kai kurios išjudintos ar net visai suardytos. Kai kurios žiotys atitrūkusios nuo rinktuvo dėl statybos darbų kokybės pažeidimo, jų neužinkaruojant. Tyrinėjant dalis žiočių, ieškant pagal pirminių projektų duomenis, nebuvo surasta dėl patvenktų griovių ir užžėlimo, todėl projekte numatomos išlaidos dalies žiočių ieškojimui ekskavatoriumi.

Suardytas ir suirusias, peraugusiais krūmų šaknimis, pažeistas ir nusidėvėjusias drenažo žiotis šiame projekte numatyta atstatyti naujai.

Vykdymo metu suradus blogos būklės projekte nepažymėtų veikiančių drenažo žiočių, jas būtina pakeisti.

Atlikus griovių, jų statinių ir įrenginių rekonstravimą, reikės nurašyti šioje lentelėje nurodytus melioracijos statinių kiekius:

| Eil. Nr. | Nurašyti statiniai | Mato vnt. | Kiekis |
|----------|--------------------|-----------|--------|
| 1.       | Drenažo žiotys     | vnt.      | 172    |

#### 5. STATINIŲ REKONSTRAVIMO YPATUMAI

Projektinių pasiūlymų plane pažymėtos žemės sklypų ribos ir unikalūs numeriai.

Žemės sklypų, kurie patenka į rekonstruojamų melioracijos statinių plotą, registro dokumentuose yra įrašytos Specialiosios žemės naudojimo sąlygos melioruotoje žemėje.

Žemės sklypuose nustatytos ir taikomos specialiosios žemės naudojimo sąlygos „Melioruotos žemės ir melioracijos statinių apsaugos zonos (VI skyrius, antrasis skirsnis)“. Specialiųjų žemės naudojimo sąlygų taikymo pagrindas - Lietuvos Respublikos specialiųjų žemės naudojimo sąlygų įstatymo 92 str. Melioracijos griovio (kanalo) apsaugos juosta – žemės juosta išilgai šio griovio, kurios ribos abipusiai yra 5 metrai nuo griovio šlaitų viršutinės briaunos. Urbanizuotose ir (ar) urbanizuojamose teritorijose – išilgai drenažo rinktuvo (vamzdyno) esanti žemės juosta, kurios ribos yra po 2,5 metro į abi puses nuo bendrojo naudojimo drenažo rinktuvo (vamzdyno) ašinės linijos.

Vadovaujantis „Melioracijos techniniu reglamentu“ MTR 1.12.01:2008 p. 32.2 melioracijos grioviams ar sureguliuotiems upeliams nustatoma (matuojant nuo griovio šlaito viršutinės briaunos) 15 m pločio apsaugos zona.

Vadovaujantis Lietuvos Respublikos melioracijos įstatymo III skyriaus, 5 str. 1 punktu: „Žemės savininkai ar kiti naudotojai turi leisti statyti, prižiūrėti, remontuoti bei rekonstruoti jų žemėje melioracijos statinius, reikalingus kitų savininkų žemei melioruoti...“ ir 6 str. 3 punktu: „Melioruotos žemės savininkai ar kiti naudotojai privalo pagal iš anksto suderintą su statytoju darbų grafiką leisti atlikti valstybei nuosavybės teise priklausančių melioracijos statinių priežiūros, remonto arba rekonstrukcijos darbus...“

Pagal MTR 1.05.01:2005 "Melioracijos statinių projektavimas" ir LR ŽŪM 2009-11-18 įsakymo Nr. 3D-883 „Melioracijos darbus vykdančių subjektų ir melioruotos žemės naudotojų interesų suderinimo taisyklės“ nuostatas suinteresuota visuomenė 2026-02-27 buvo informuota vietinėje spaudoje - laikraštyje „Gimtoji žemė“.

Per nustatytą terminą pretenzijų, pastabų ar pasiūlymų nebuvo sulaukta, suinteresuota visuomenė nesusidomėjo šiuo projektu.

| PRI 26-02-TDP-PP-AR | Lapas | Lapų | Laida |
|---------------------|-------|------|-------|
|                     | 5     | 7    | 0     |

Nors pagal melioracijos statinių projektavimą reglamentuojančius teisės aktus nėra privaloma, siekiant informatyvumo, viešumo ir skaidrumo projektiniai pasiūlymai papildomai viešinami pagal STR 1.04.04:2017 „Statinio projektavimas, projekto ekspertizė“ nuostatas.

Prieš rekonstravimo darbų pradžią, pagal plotų užimtumą griovių pakrantėse ir vamzdynų trasoje reikės su žemės savininkais, nuomininkais ar naudotojais suderinti darbų atlikimo terminus.

Rangovas privalo žemės sklypų savininkams ir naudotojams iš anksto pranešti apie jų žemės sklypuose numatomus atlikti darbus pagal LR ŽŪM 2009-11-18 įsakymą Nr. 3D-883 „Melioracijos darbus vykdančių subjektų ir melioruotos žemės naudotojų interesų suderinimo taisyklės“ nustatytą tvarką. Žemės savininkams ir kitiems naudotojams dėl to padaryti nuostoliai atlyginami įstatymų nustatyta tvarka.

Rekonstravus melioracijos ir hidrotechnikos statinius bei įrenginius, atsistatys ir pagerės drenažo sistemų, vandens išleistuvių veikimas.

Galimas kelmų, krūmų, grunto sandėliavimo vietas ar utilizavimo sprendimus pasirenka rangovas susuderinęs su žemės sklypų savininkais (naudotojais) ar seniūnija.

Vykdam darbus prie veikiančių inžinerinių tinklų, būtina gauti sutikimus žemės kasimo darbams pagal gautas sąlygas.

Vykdam darbus, būtina laikytis darbų ir gaisrinės saugos reikalavimų.

Tyrinėjimų metu ne visur pavyko detaliai ištyrinėti melioracijos statinių pažaidas bei deformacijas dėl apšėmimo, užžėlimo ar prieigos negalimumo, todėl projekte nurodyti darbų kiekiai yra tik minimaliai reikalingiausi. Nustačius didesnę darbų poreikį, reikia informuoti projekto ir techninės priežiūros vadovus ir užsakovo atstovą.

Darbus numatoma pradėti 2026 m. II ketvirtyje, kai bus žinomas darbų vykdymo konkursą laimėjęs rangovas.

Melioracijos statinių rekonstravimui tinkamiausias yra sausasis periodas. Darbus rekomenduojama atlikti nuosekliais ruožais kompleksiskai, t. y. vienu metu tam tikrame griovio ar vamzdyno ruože atlikti valymo, griovio profilio atstatymo, žiočių remonto bei aplinkos sutvarkymo darbus.

Vykdam griovių ir jų statinių rekonstravimo darbus, nebus pažeistas vandens režimas, tik atstatytas į buvusius projektinius parametrus pagal įvykdytus pirminius melioracijos projektus.

Iškastos iš griovio sąnašos bus kraunamos vienoje kanalo pusėje, vėliau paskleidžiamos už kanalo apsauginės juostos arba išvežamos. Sąnašos paskleidžiamos ne storesniu kaip 10 cm storio sluoksniu už apsauginės juostos ir sulėkščiuojamos. Kelmai griovių dugne, kurie trukdys dugno išvalymui bus pašalinti, o šlaituose ir apsaugos juostuose paliekami.

Prie griovių esančios apsauginės juostos yra suformuotos tinkamai. Naujai nustatyto pločio apsaugines juostas įrengs ir prižiūrės žemės savininkai pagal aktualius teisės aktus.

Siekiant išvengti paukščių trikdymo ir lizdų sunaikinimo paukščių veisimosi laikotarpiu, medžiai ir krūmai nebus kertami nuo kovo 15 d. iki liepos 31 d.

Pavojingos atliekos nesusidaro. Atliekamos statybinės medžiagos ir gaminiai, užbaigus darbų etapą išvežami iš darbų teritorijos. Projektavimo stadijoje tikslūs atliekų kiekiai dar nėra žinomi, jie bus tikslinami objekto statybos metu.

Planuojamos ūkinės veiklos metu susidariusios nepavojingos statybinės atliekos turi būti tvarkomos vadovaujantis LR Aplinkos ministro 2006 m. gruodžio 29 d. įsakymu Nr. D1-637 „Dėl statybinių atliekų tvarkymo taisyklių patvirtinimo“ (red. 2018-07-01). Melioracijos statinių rekonstravimo technologiniame procese nukirsti krūmai, šakos ir kita sumedėjusi augmenija bus suvežami į laikinas sandėliavimo vietas, kurios vykdymo metu bus parinktos gaisrinio požūriui saugiose ir transportu pasiekiamose vietose. Vėliau susandėliuoti krūmai (nesusmulkinti arba susmulkinti) bus išvežami ir sudeginti katilinėse, kaip biokuras.

Rekonstruojant statinius susidariusias betono ir gelžbetonio atliekas numatoma išvežti į seniūnijos nurodytą arba rangovo pasirinktą laikino sandėliavimo vietą ir vėliau perdirbti į betono skaldą ar perduoti atliekų perdirbėjams. Seni keraminiai vamzdžiai kasimo metu bus sutrupinami ir liks tranšėjose kaip filtracijos pagerinimo priemonė.

Atsiradus kitų rūšių atliekų, jas perduoti atestuotiems atliekų tvarkytojams ar perdirbėjams, arba išvežti į tam skirtus sąvartynus.

| PRI 26-02-TDP-PP-AR | Lapas | Lapų | Laida |
|---------------------|-------|------|-------|
|                     | 6     | 7    | 0     |

Statybą vykdančias Rangovas privalo vadovautis visais įstatymais, įsakymais, reglamentais ir nurodymais bei taisyklėmis, nepriklausomai nuo to, ar konkretus reikalavimas yra nurodytas, ar nenurodytas techniniame darbo projekte.

Numatomus darbus kontroliuos užsakovas arba jo įgaliotas asmuo LR įstatymuose nustatyta tvarka.

| PRI 26-02-TDP-PP-AR | Lapas | Lapų | Laida |
|---------------------|-------|------|-------|
|                     | 7     | 7    | 0     |

2026 m. sausio d.  
Sutarties Nr.  
2 priedas

## PROJEKTAVIMO UŽDUOTIS

PATVIRTINTA  
Ukmergės rajono savivaldybės  
administracijos direktorius  
2026 m. sausio 20 d.  
įsakymu Nr. 13-52

| <b>I. Bendra informacija apie objektą</b> |                                                                                               |   |
|-------------------------------------------|-----------------------------------------------------------------------------------------------|---|
| 1.                                        | Užsakovas                                                                                     | Ukmergės rajono savivaldybės administracija, įstaigos kodas 188752174, Kęstučio a. 3, Ukmergė.   |
| 2.                                        | Objektas                                                                                      | Techninio darbo projekto parengimas.<br>Projekto vykdymo priežiūros paslaugos.   |
| 3.                                        | Projekto pavadinimas                                                                          | Investicijų projektas – Ukmergės rajone, Nemuno baseino Nevėžio pabaseinyje, esančių, valstybei nuosavybės teise priklausančių, blogos būklės melioracijos inžinerinių statinių rekonstravimas.<br>Techninis darbo projektas – Melioracijos ir hidrotechninių statinių Ukmergės rajono sav. Siesikų sen. Gružų k., Gruželių k., Mundučių k. rekonstravimo projektas.   |
| 4.                                        | Statinio adresas                                                                              | Ukmergės r. sav. Siesikų sen. Gružų k., Gruželių k., Mundučių k. (pirminis melioracijos projektas P1-2_1988)   |
| 5.                                        | Statinių grupės sudėtis                                                                       | Hidrotechniniai statiniai.<br>Melioracijos statiniai.   |
| 6.                                        | Statinio (-ių) ar statinių grupės paskirtis ir bendrieji (techniniai ir paskirties) rodikliai | Melioracijos, hidrotechniniai statiniai.<br>Lenupio up., L-26-1, L-28, L-26, Kriokšlys, L-26-1-2, L-26-3, L-26-4, L, L-24-1, L-24-4, L-24-3, L-24-26 Ukmergės r. sav. Siesikų sen. Gružų k., Gruželių k., Mundučių k. (griovių ilgis – 12,55 km, pralaidos – 11 vnt., reguliatorius – 1 vnt.);   |
| 7.                                        | Statinio statybos rūšis                                                                       | Statinių rekonstravimas.   |
| 8.                                        | Statinio kategorija                                                                           | Nesudėtingi statiniai (statinio kategoriją tikslina projektuotojas)   |
| <b>II. Paslaugų apimtis ir trukmė</b>     |                                                                                               |   |
| 9.                                        | Paslaugų apimtis.<br>Techninio darbo projekto sudėtis:                                        | <p>9.1. Bendroji dalis. Bendrieji duomenys – melioracijos statinių projekto pavadinimas, kuriame turi būti tiksliai nurodyta vietovė, statinių pavadinimas; vietovės schema; melioracijos statinių projektavimo užduotis ir kiti privalomieji projekto rengimo dokumentai; bendrieji techniniai rodikliai.</p> <p>9.2. Aiškinamasis raštas. Raštu pateikta trumpa tyrinėjimų medžiagos apžvalga ir išvados, priimtų projektinių sprendinių paaiškinimas, aptarti pagrindiniai skaičiavimų rezultatai, ypatingi statybos atvejai, principinių sprendinių trumpas aprašymas, apsauginės zonos ir kt.).</p> <p>9.3. Techninės specifikacijos. Projektiniams sprendiniams įgyvendinti reikalingos sąlygos, statybos produktų, įrenginių ir statybos darbų techniniai reikalavimai melioracijos statinių skaičiuojamajai kainai nustatyti, statybos darbų kokybės kontrolei vykdyti ir pastatytiems melioracijos statiniams naudoti.</p> <p>9.4. Statybos produktų, įrenginių ir darbų kiekių žiniaraščiai, išskiriant melioracijos statinių grupes.</p> <p>9.5. Inžineriniai skaičiavimai melioracijos statinių parametrams</p> |

|       |                                                         |   |
|-------|---------------------------------------------------------|---|
|       |                                                         | <p>patikslinti.</p> <p>9.6. Projektiniai sprendiniai pavaizduoti planuose ir brėžiniuose (planai, išilginiai ir skersiniai profiliai ir kt.).</p> <p>9.7. Reperių katalogas, darbų zonoje įrengti laikinus reperius.</p> <p>9.8. Brėžiniai melioracijos statinių statybos bei montavimo darbams atlikti.</p> <p>9.9. Statybos skaičiuojamosios kainos nustatymas. Melioracijos statinių statybos kainos skaičiavimais įvertinama statybos produktų, statybos montavimo darbų ir mechanizmų sąnaudų kaina, visos papildomos išlaidos susijusios su statyba.</p> <p>Lokalinės sąmatos parengiamos pagal darbų kiekių žiniaraščius, kiekvienam grioviui ir pralaidai atskirai, sugrupuojant juos pagal kadastro vietas. Analogiškas išskirstymas galioja ir darbų kiekių žiniaraščiams.</p> <p>9.10. Parengti melioracijos statinių projekto aplinkosauginę dalį ir suderinti su Aplinkos apsaugos agentūra.</p> |
| 10.1  | Projektavimo paslaugos                                  | <p>10.1.1 techninio darbo projekto parengimas;</p> <p>10.1.2. techninis darbo projektas turi būti suderintas su visais suinteresuotais fiziniais ir juridiniais asmenimis, kurių inžineriniai tinklai, statiniai, žemės sklypai arba kita nuosavybės forma turi sąveikos su projektuojamu objektu.</p>   |
| 10.2. | Kitos paslaugos, susijusios su projektavimo paslaugomis | <p>10.2.1. pateikti Aplinkos apsaugos agentūros pažymą apie įgyvendinamo projekto atitiktį aplinkosaugos reikalavimams (pateikiama kartu su melioracijos statinių techniniu darbo projektu);</p> <p>10.2.2. techninio darbo projekto rengėjas yra atsakingas už parengto techninio darbo projekto įkėlimą į IS Infostatyba. Užsakovas įgalios techninio darbo projekto rengėją įkelti parengtą projektą į IS Infostatyba, atlikti visus reikiamus veiksmus ir gauti statybą leidžiantį dokumentą;</p> <p>10.2.3. parengtas techninis darbo projektas pataisomas pagal Užsakovo pastabas ir projekto ekspertizės išvadas (jei būtina iš naujo suderinamas);</p> <p>10.2.5. dalyvauti melioracijos statinius pripažįstant tinkamais naudoti.</p>   |
| 10.3. | Projekto vykdymo priežiūra                              | <p>Lankytis statybos darbų vietoje ne rečiau kaip 1 kartą per mėnesį, laikantis suderinto su Užsakovu paslaugų teikimo grafiko arba esant būtinybei Užsakovo kvietimu.</p> <p>Statinio projekto vykdymo priežiūrą vykdyti visoje statybos darbų vykdymo eigoje.</p> <p>Pateikti baigiamąją ataskaitą (pateikiama per 1 mėn. nuo statybos užbaigimo akto surašymo dienos).</p> <p>Ataskaita parengiama lietuvių kalba, 2 egz., ir pateikiama Užsakovui.</p> <p>Vadovautis STR 1.06.01:2016 „Statybos darbai. Statinio statybos priežiūra“ reikalavimais ir kitais norminiais teisės aktais.</p>   |
| 11.   | Paslaugų teikimo pradžia ir trukmė                      | <p>11.1. Techninio darbo projekto parengimas:</p> <p>pradžia – sutarties įsigaliojimo data;</p> <p>trukmė – 90 k. d., leidimo statybai gavimas – 1 mėn.</p> <p>11.2. Projekto vykdymo priežiūros paslaugos:</p> <p>pradžia – statybos darbų vykdymo pradžia;</p> <p>projekto vykdymo priežiūra atliekama visą rangos darbų vykdymo laikotarpį.</p>   |

|                                                  |   |   |
|--------------------------------------------------|---|---|
|                                                  |   |   |
| <b>III. Reikalavimai projektavimo paslaugoms</b> |   |   |
| 12.                                              | Projekto rengimo dokumentams taikomi teisės aktai, normatyviniai statybos techniniai dokumentai bei normatyviniai statinio saugos ir paskirties dokumentai, teritorijų planavimo dokumentai | Techninis darbo projektas rengiamas vadovaujantis Lietuvos Respublikos statybos įstatymu, Lietuvos Respublikos melioracijos įstatymu, melioracijos techniniais reglamentais MTR 1.05.01:2005 „Melioracijos statinių projektavimas“, MTR 1.12.01:2008 „Melioracijos statinių techninės priežiūros taisyklės“, MTR 2.02.01:2006 „Melioracijos statiniai. Pagrindiniai reikalavimai“, kitais melioracijos normatyviniais dokumentais, standartais, normomis, statybos techniniais reglamentais bei kitais reglamentuojančiais dokumentais ir teisės aktais. |
| 13.                                              | Nurodymai sprendinių derinimui, jų pritarimui ir pan.   | Techninis darbo projektas turi būti suderintas su visais suinteresuotais fiziniais ir juridiniais asmenimis, kurių inžineriniai tinklai, statiniai, žemės sklypai arba kita nuosavybės forma turi sąveikos su projektuojamu objektu.   |
| 14.                                              | Statinio ar statinių grupės projektavimo ir statybos eiliškumas   | 14.1. Privalomųjų projektavimo dokumentų parengimas/užsakymas.<br>14.2. Statybą leidžiančio dokumento gavimas.<br>14.3. Techninio darbo projekto parengimas.<br>14.4. Projekto vykdymo priežiūra.   |
| 15.                                              | Nurodymai statinio projekto dokumentų komplektavimui, įforminimui ir pateikimui, projektuotojo pateikiami dokumentai                                                                        | Užsakovui pateikiami 4 (keturi) techninio darbo projekto spausdinti egzemplioriai ir 2 (dvi) kompiuterinės laikmenos (CD) su įrašyta techninio darbo projekto kopija (gen. Planas vektorizuotas LKS-94 koordinatinių sistemoje *dwg formate su užpildyta atributika ir PDF formatu, tekstas - .docx ir PDF formatais).   |
| 16.                                              | Užsakovo pateikiami dokumentai   | Rekonstruojamų objektų vietovės planai (kopijos).   |
| 17.                                              | Ekspertizės atlikimas   | Techninio darbo projekto ekspertizė yra privaloma. Ekspertizės paslaugą atliks Užsakovo atrinktas ekspertizės paslaugos tiekėjas. Projekto rengėjas privalės pakoreguoti rengiamą techninį darbo projektą pagal ekspertų bei kitų atsakingų asmenų/institucijų pastabas.   |

Parengė:


Žemės ūkio ir kaimo plėtros  
skyriaus vedėjo pavaduotoja



\_\_\_\_\_

# Objekto vietovės schema

MEILŪNŲ K. V.

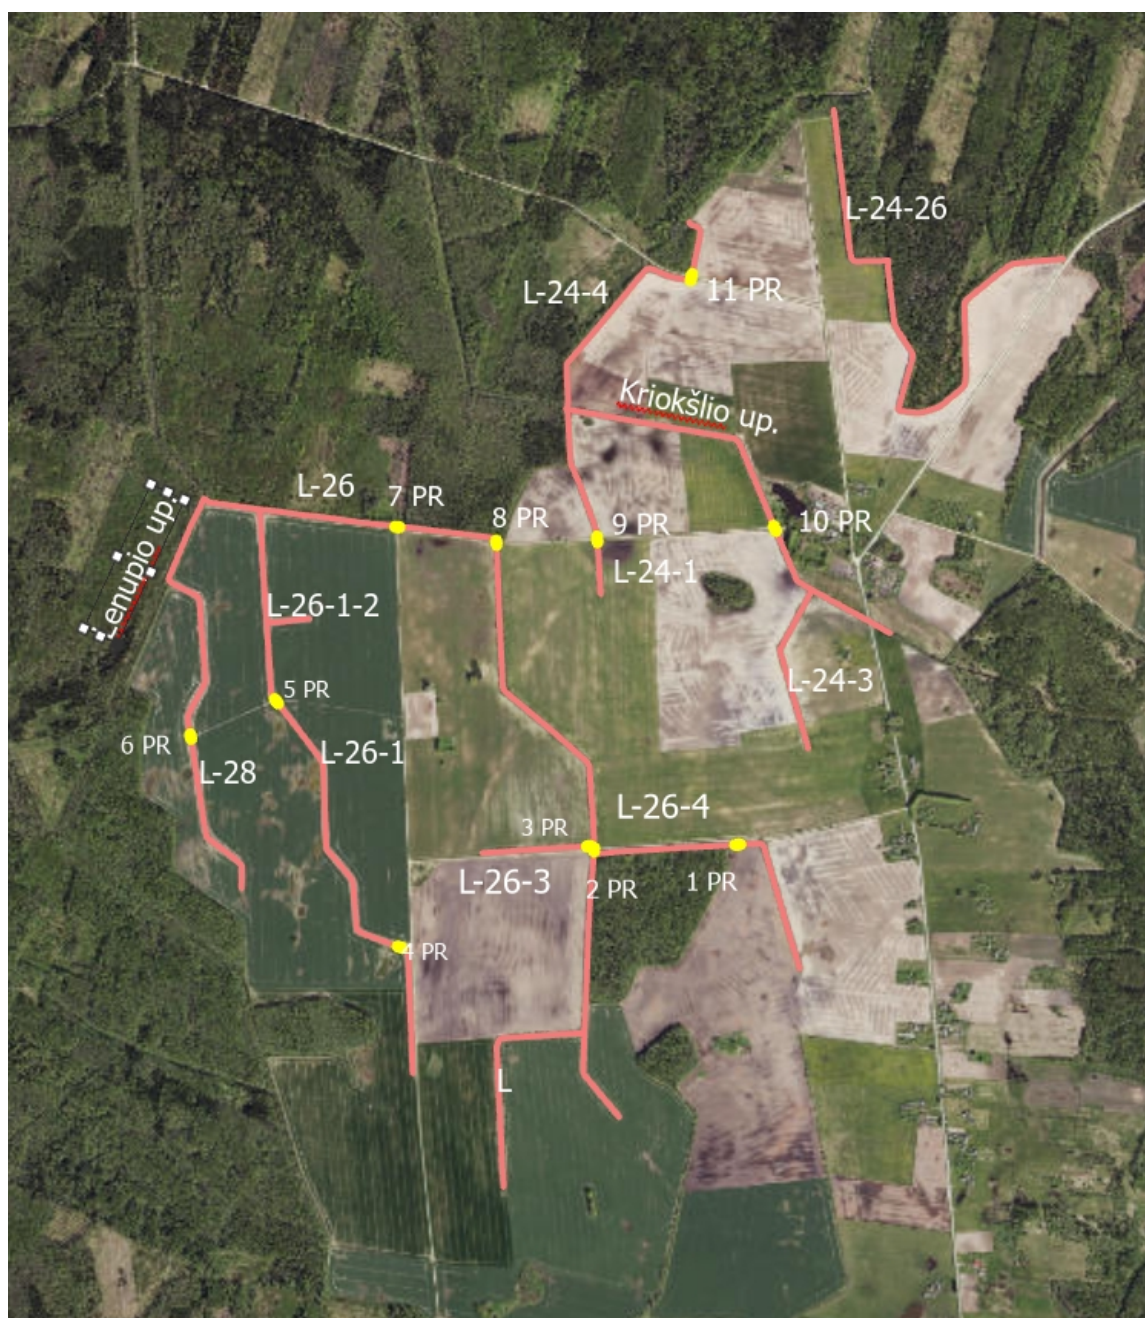


Rekonstruojami grioviai

PR Pralaidos

## Objekto vietovės schema

MEILŪNŲ K. V.

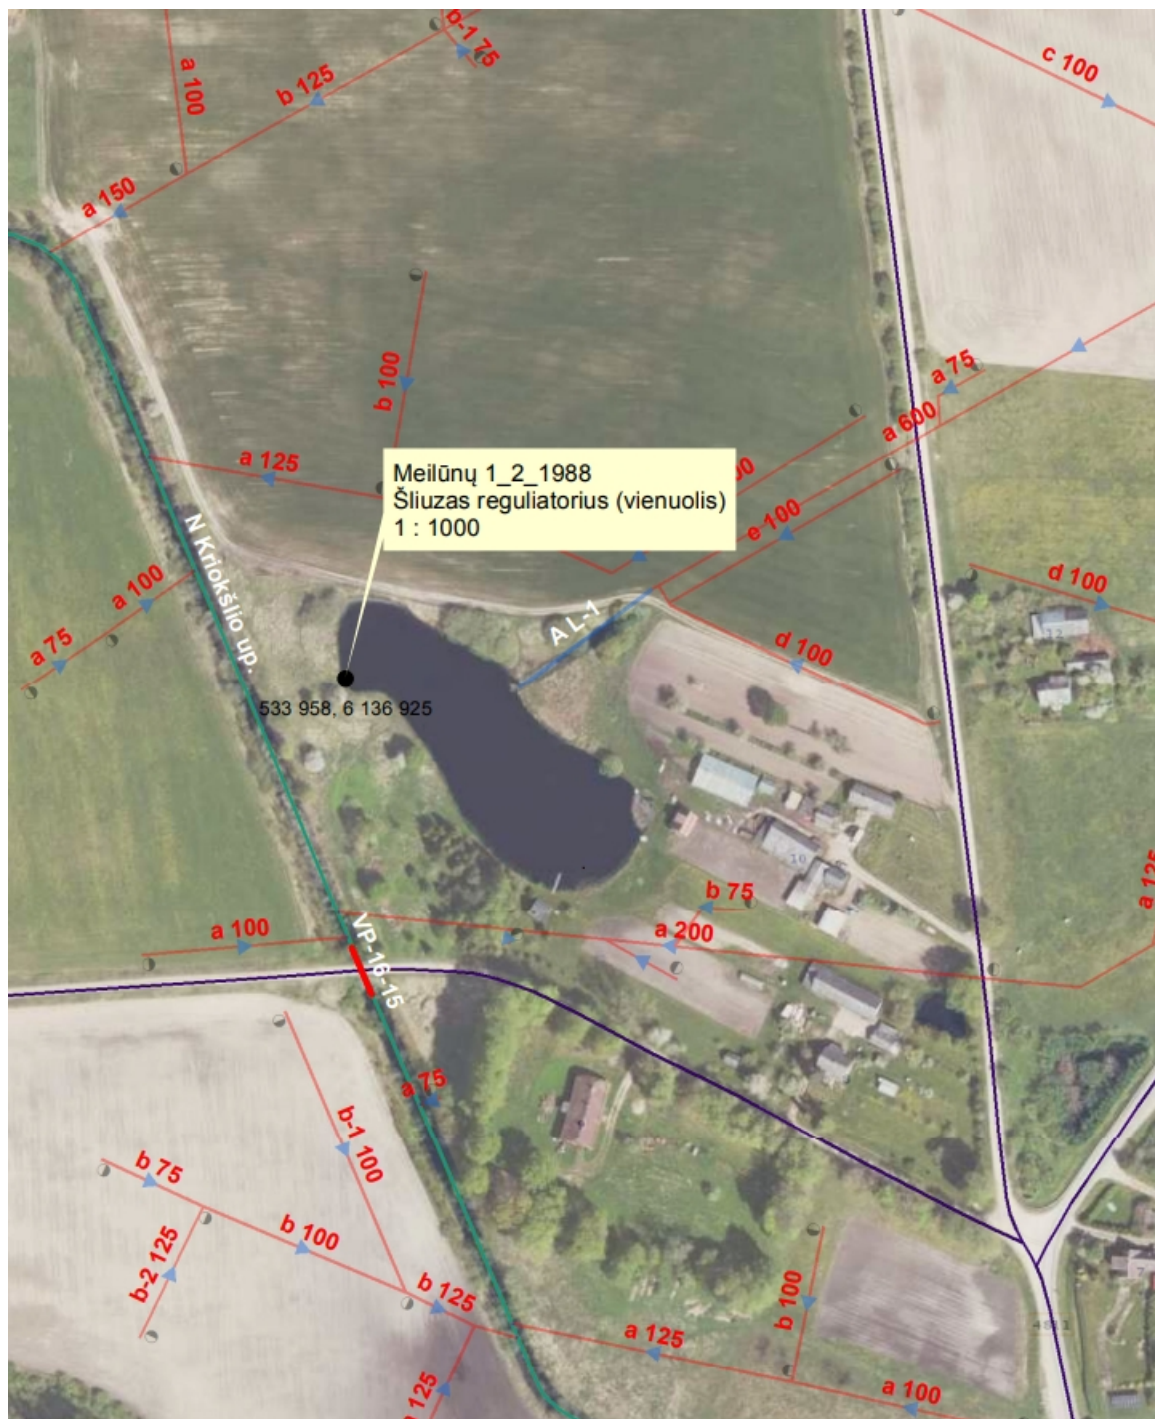





## AUKŠTAITIJOS SAUGOMŲ TERITORIJŲ DIREKCIJA

Biudžetinė įstaiga, J. Biliūno g. 55, LT-29110 Anykščiai, tel. +370 686 10177, el. p. aukstaitija@saugoma.lt  
Duomenys kaupiami ir saugomi Juridinių asmenų registre, kodas 306108968

Į „Primega“

2026-02- Nr. S2- (6.2 Mr)

El. p.: remigijus@primega.lt

Į 2026-02-17 Nr. G1-369

### DĖL IŠVADOS PATEIKIMO

Teikiame Planuojamos ūkinės veiklos įgyvendinimo poveikio įsteigtoms ar potencialioms „Natura 2000“ teritorijoms reikšmingumo išvadą (pridedama).

PRIDEDAMA 2 lapai.



## AUKŠTAITIJOS SAUGOMŲ TERITORIJŲ DIREKCIJA

Biudžetinė įstaiga, J. Biliūno g. 55, LT-29110 Anykščiai, tel. +370 686 10177, el. p. aukstaitija@saugoma.lt  
Duomenys kaupiami ir saugomi Juridinių asmenų registre, kodas 306108968

### PLANUOJAMOS ŪKINĖS VEIKLOS ĮGYVENDINIMO POVEIKIO ĮSTEIGTOMS AR POTENCIALIOMS „NATURA 2000“ TERITORIJOMS REIKŠMINGUMO IŠVADA

#### **Planuojamos ūkinės veiklos pavadinimas:**

Melioracijos ir hidrotechninių statinių Ukmergės rajono sav. Siesikų sen. Gružų k., Gruželių k., Mundučių k. rekonstravimo darbai.

#### **Planuojamos ūkinės veiklos organizatorius (užsakovas) (pavadinimas ar vardas ir pavardė, adresas, telefonas, faksas, elektroninis paštas):**

Ukmergės rajono savivaldybės administracija, Kęstučio a. 3, Ukmergė, Daiva Židonienė tel. (0 615) 59 159, el. p. d.zidoniene@ukmerge.lt.

#### **Planuojamos ūkinės veiklos poveikio aplinkai vertinimo dokumentų rengėjas (pavadinimas ar vardas ir pavardė, adresas, telefonas, faksas, elektroninis paštas):**

ĮĮ „Primega“, projekto vadovas inž. Remigijus Pužas, Vaižganto g. 26, Garliavos m., LT-53264 Kauno r., mob. +370 680 50832 el. p. remigijus@primega.lt.

#### **Įsteigtų ar potencialių „Natura 2000“ teritorijų, kurioms galimas poveikis buvo nagrinėtas, pavadinimai bei jų pagrindinės vertybės (nurodomos rūšys ir/ar buveinės, kurioms išsaugoti šios teritorijos yra paskelbtos):**

Buveinių apsaugai svarbi teritorija (BAST) „Taujėnų-Užulėnio miškai“ (kodas LTUKM0003), kurioje saugomos buveinės ir rūšys: Natūralūs distrofiniai ežerai (3160), Aliuvinės pievos (6450), Šienaujamos mezofitų pievos (6510), Degradavusios aukštapelkės (7120), Tarpinės pelkės ir liūnai (7140), Vakarų taiga (9010), Plačialapių ir mišrūs miškai (9020), Žolių turtingi eglynai (9050), Pelkėti lapuočių miškai (9080), Pelkiniai miškai (91D0), Aliuviniai miškai (91E0), baltamargė šaškytė, didysis auksinukas, dvijuostė nendriadusė, lūšis, šarvuotoji skėtė, ūdra.

Paukščių apsaugai svarbi teritorija (PAST) „Taujėnų-Užulėnio miškai“ (kodas LTUKMB001), kurioje saugomos rūšys: juodasis gandras, mažasis erelis rėksnys, pilkoji gervė, pilkoji meleta, vidutinis margasis genys, baltnugaris genys.

#### **Trumpas planuojamos ūkinės veiklos aprašymas:**

Planuojamos ūkinės veiklos metu nauji statiniai nebus statomi, esami grioviai ir kanalai nebus gilinami, tik išvalomos dugno nuosėdos atstatant į buvusius projektinius parametrus pagal įvykdytus pirminius melioracijos projektus nekeičiant kranto linijos. Rekonstruojami melioracijos ir hidrotechniniai statiniai bus tik atstatomi iki buvusių pirminių projektinių parametrų numatant tik minimaliai reikalingiausius darbus.

Nuo šlaitų nukirsti krūmai bus surenkami ir išvežami į laikinas sandėliavimo vietas, vėliau panaudojami biokurui. Reikiamose vietose numatoma rekonstruoti pralaidas, pakeisti drenažo žiotis, sutvirtinti šlaitų papėdę, siekiant užtikrinti melioracijos ir hidrotechninių statinių funkcionavimą. Šlaituose esančius vertingus želdinius numatoma

palikti.

Bendras numatomų rekonstruoti melioracijos griovių ir kanalų su priklausiniais ilgis pagal projektavimo užduotį yra 12,55 km, iš jų patenkančių į buveinių apsaugai svarbią teritoriją (BAST) „Taujėnų-Užulėnio miškai“ ir paukščių apsaugai svarbi teritorija (PAST) „Taujėnų-Užulėnio miškai“ – 10,66 km.

Numatomų rekonstruoti melioracijos griovių ir kanalų trasose yra žemės ūkio ir žemėnauda.

Griovių ruožų rekonstravimo darbai bus vykdomi sausiausio periodo metu mechanizuotai (eksikatoriumi). Vykdam darbus, bus laikomasi galiojančių reikalavimų saugomoms teritorijoms.

Numatoma palikti atskirus pavienius medžius, augančius rekonstruojamų griovių ir kanalų šlaituose, jeigu jie neturi įtakos melioracijos statinių funkcionavimui. Esant būtinybei numatant želdinių, augančių ne miško žemėje kirtimą, bus vadovaujamasi Želdinių apsaugos vykdam statybos darbus taisyklėmis, patvirtintomis LR aplinkos ministro 2010 m. kovo 15 d. Įsakymu Nr. D1-193 red. 2022-12-24 ir 2018-05-30 Lietuvos Respublikos Vyriausybės nutarimo Nr. 521, nauja redakcija „Dėl kriterijų, pagal kuriuos medžiai ir krūmai, augantys ne miškų ūkio paskirties žemėje, priskiriami saugotiniams“.

Dalis PŪV (Lėnupio upelio atkarpa LKS vietos koordinatės nuo 532323;6136925 iki 532212;6136661, Kriokšlio upelio atkarpos nuo 533357;6137169 iki 534236;6136555 ir Kriokšlio upelio atšaka nuo 534066;6136645 iki 534056;6136182) patenka į ūdrų buveines.

#### **Veiklos elementai, galintys sukelti reikšmingą poveikį įsteigtoms ar potencialioms „Natura 2000“ teritorijoms:**

1. Darbai bus vykdomi upelių (griovių) apsaugos juostų ribose.
2. Bus remontuojamos esamos drenažo sausinimo sistemų žiotys, pralaidos, neveikiančios drenažo sistemos.
3. Laikantis visų numatytų sąlygų ir priemonių biologinei įvairovei išsaugoti reikšmingo saugomų rūšių trikdymo nebus.
4. Dalis PŪV patenka į Europinės svarbos žinduolių buveines, tačiau šių buveinių atkarpos nėra tinkamos ūdrams, nes jose vykdoma žemės ūkio veikla.
5. Saugomų rūšių informacinės sistemos duomenimis, PŪV teritorijoje ūdrų radaviečių nėra.
6. Atlikus PŪV saugių vietų skaičius ūdrams 5 km pakrantės ilgio ruože liks toks, kuris neturės neigiamos įtakos ūdrų populiacijai.

#### **Išvada (nurodoma, ar planuojamos veiklos įgyvendinimo poveikis bus reikšmingas ar ne, ar privaloma atlikti poveikio aplinkai vertinimą ir ar VSTT (ar Direkcija) pageidauja dalyvauti tolimesnėse poveikio vertinimo procedūrose):**

Dalis PŪV (melioracijos ir hidrotechninių statinių Ukmergės rajono sav. Siesikų sen. Gružų k., Gruželių k., Mundučių k. rekonstravimo darbai) **nedarys reikšmingo poveikio** (BAST) „Taujėnų-Užulėnio miškai“ bei Europinės svarbos žinduolių buveinėms ir šioje teritorijoje saugomoms gamtinėms vertybėms.

# DETALŪS METADUOMENYS

|   |   |
|---|---|
| <b>Dokumento sudarytojas (-ai)</b>                                                                          | Aukštaitijos saugomų teritorijų direkcija 306108968, J. Biliūno g. 55, LT-29110 Anykščiai   |
| <b>Dokumento pavadinimas (antraštė)</b>                                                                     | DĖL PLANUOJAMOS ŪKINĖS VEIKLOS ĮGYVENDINIMO POVEIKIO ĮSTEIGTOMS AR POTENCIALIOMS „NATURA 2000“ TERITORIJOMS REIKŠMINGUMO NUSTATYMO(NEREIŠMINGA)   |
| <b>Dokumento registracijos data ir numeris</b>                                                              | 2026-02-27 Nr. S2-588   |
| <b>Dokumento gavimo data ir dokumento gavimo registracijos numeris</b>                                      | –   |
| <b>Dokumento specifikacijos identifikavimo žymuo</b>                                                        | ADOC-V1.0   |
| <b>Parašo paskirtis</b>                                                                                     | Pasirašymas   |
| <b>Parašą sukūrusio asmens vardas, pavardė ir pareigos</b>                                                  | [redacted], Direktorius   |
| <b>Sertifikatas išduotas</b>                                                                                | [redacted] LT   |
| <b>Parašo sukūrimo data ir laikas</b>                                                                       | 2026-02-27 10:24:26 (GMT+02:00)   |
| <b>Parašo formatas</b>                                                                                      | XAdES-T   |
| <b>Laiko žymoje nurodytas laikas</b>                                                                        | 2026-02-27 10:24:38 (GMT+02:00)   |
| <b>Informacija apie sertifikavimo paslaugų teikėją</b>                                                      | SK ID Solutions EID-Q 2021E, SK ID Solutions AS EE   |
| <b>Sertifikato galiojimo laikas</b>                                                                         | 2025-10-23 17:50:47 – 2030-10-23 23:59:59   |
| <b>Informacija apie būdus, naudotus metaduomenų vientisumui užtikrinti</b>                                  | "Registravimas" paskirties metaduomenų vientisumas užtikrintas naudojant "RCSC IssuingCA-2, VI Registru Centras - i.k. 124110246 LT" išduotą sertifikatą "DBSIS, Informatikos ir ryšių departamentas prie Lietuvos Respublikos vidaus reikalų ministerijos, i.k.188774822 LT", sertifikatas galioja nuo 2025-05-16 11:31:08 iki 2028-05-15 11:31:08 |
| <b>Pagrindinio dokumento priedų skaičius</b>                                                                | –   |
| <b>Pagrindinio dokumento pridedamų dokumentų skaičius</b>                                                   | –   |
| <b>Priedamo dokumento sudarytojas (-ai)</b>                                                                 | –   |
| <b>Priedamo dokumento pavadinimas (antraštė)</b>                                                            | –   |
| <b>Priedamo dokumento registracijos data ir numeris</b>                                                     | –   |
| <b>Programinės įrangos, kuria naudojantis sudarytas elektroninis dokumentas, pavadinimas</b>                | DBSIS, versija 3.5.90.2   |
| <b>Informacija apie elektroninio dokumento ir elektroninio (-ių) parašo (-ų) tikrinimą (tikrinimo data)</b> | Atitinka specifikacijos keliamus reikalavimus.<br>Visi dokumente esantys elektroniniai parašai galioja (2026-02-27 10:30:27)   |
| <b>Paieškos nuoroda</b>                                                                                     | –   |
| <b>Papildomi metaduomenys</b>                                                                               | Nuorašą suformavo 2026-02-27 10:30:27 DBSIS   |

## Melioracijos darbų kvalifikacijos atestatas

Rūšis Atestatas  
Išduodanti institucija Lietuvos Respublikos žemės ūkio ministerija  
Jm. k. 188675190  
Išduodanti institucija Vilnius, Gedimino pr. 19

Licencijos gavėjai Vardas REMIGIJUS  
Pavardė PUŽAS  
Asmens kodas  
Adresas  
El. paštas remigijus@primega.lt  
Telefonas

|                  | Kodas | Pavadinimas                                                                                            | Komentaras |
|------------------|-------|---|------------|
|                  | 2484  | Melioracijos darbų kvalifikacijos veikla \ Melioracijos statinių projekto vadovas                      |            |
| Veiklos duomenys | 2485  | Melioracijos darbų kvalifikacijos veikla \ Melioracijos statinių projekto vykdymo priežiūros vadovas   |            |
|                  | 2487  | Melioracijos darbų kvalifikacijos veikla \ Melioracijos statinių statybos techninės priežiūros vadovas |            |

Numeris S-260-PmAT  
Galioja nuo 2018-09-06  
Galioja iki 2028-07-21  
Būsena Licencijos (leidimo) patikslinimas  
Atestavimo komisijos protokolo data 2023-07-21  
Išdavimo data 2018-09-06  
Atestavimo komisijos protokolo numeris 8D-314 (5.50 E )  
Licencija archyvuota

KOPIJA TIKRA  
Direktorius  
Remigijus Pužas



**Melioracijos darbų kvalifikacijos atestatas**

Rūšis Atestatas  
Išduodanti institucija Lietuvos Respublikos žemės ūkio ministerija  
Jm. k. 188675190  
Išduodanti institucija Vilnius, Gedimino pr. 19

Licencijos gavėjai Teisinė forma Individuali įmonė  
Pavadinimas IĮ "Primega"  
Kodas 159990219  
El. paštas remigijus@primega.lt  
Telefonas

|                  | Kodas | Pavadinimas                                                                                 | Komentaras |
|------------------|-------|---------------------------------------------------------------------------------------------|------------|
| Veiklos duomenys | 2480  | Melioracijos darbų kvalifikacijos veikla \ Melioracijos statinių projektavimas              |            |
|                  | 2483  | Melioracijos darbų kvalifikacijos veikla \ Melioracijos statinių techninė priežiūra         |            |
|                  | 2481  | Melioracijos darbų kvalifikacijos veikla \ Melioracijos statinių projekto vykdymo priežiūra |            |

Numeris 22-PmAT  
Galioja nuo 2017-06-15  
Galioja iki 2027-03-31  
Būsena Licencijos (leidimo) išdavimas  
Atestavimo komisijos protokolo data 2022-03-31  
Išdavimo data 2017-06-15  
Atestavimo komisijos protokolo numeris 8D-142- (5.50E)  
Licencija archyvuota

**KOPIJA TIKRA**Direktorius  
Remigijus Pužas

| SUTARTINIAI ŽENKLAI    |                                                                         |
|------------------------|-------------------------------------------------------------------------|
| <p><u>Gr. L-26</u></p> | <p>Rekonstruojami melioracijos kanalai (grioviai) ir jų pavadinimai</p> |
| <p>1 PR</p> <p>⊗</p>   | <p>Rekonstruojamos vandens pralaidos ir jų numeriai</p>                 |
| <p>RTVI</p> <p>⊗</p>   | <p>Rekonstruojamas tvenkinio vandens išleistuvas</p>                    |

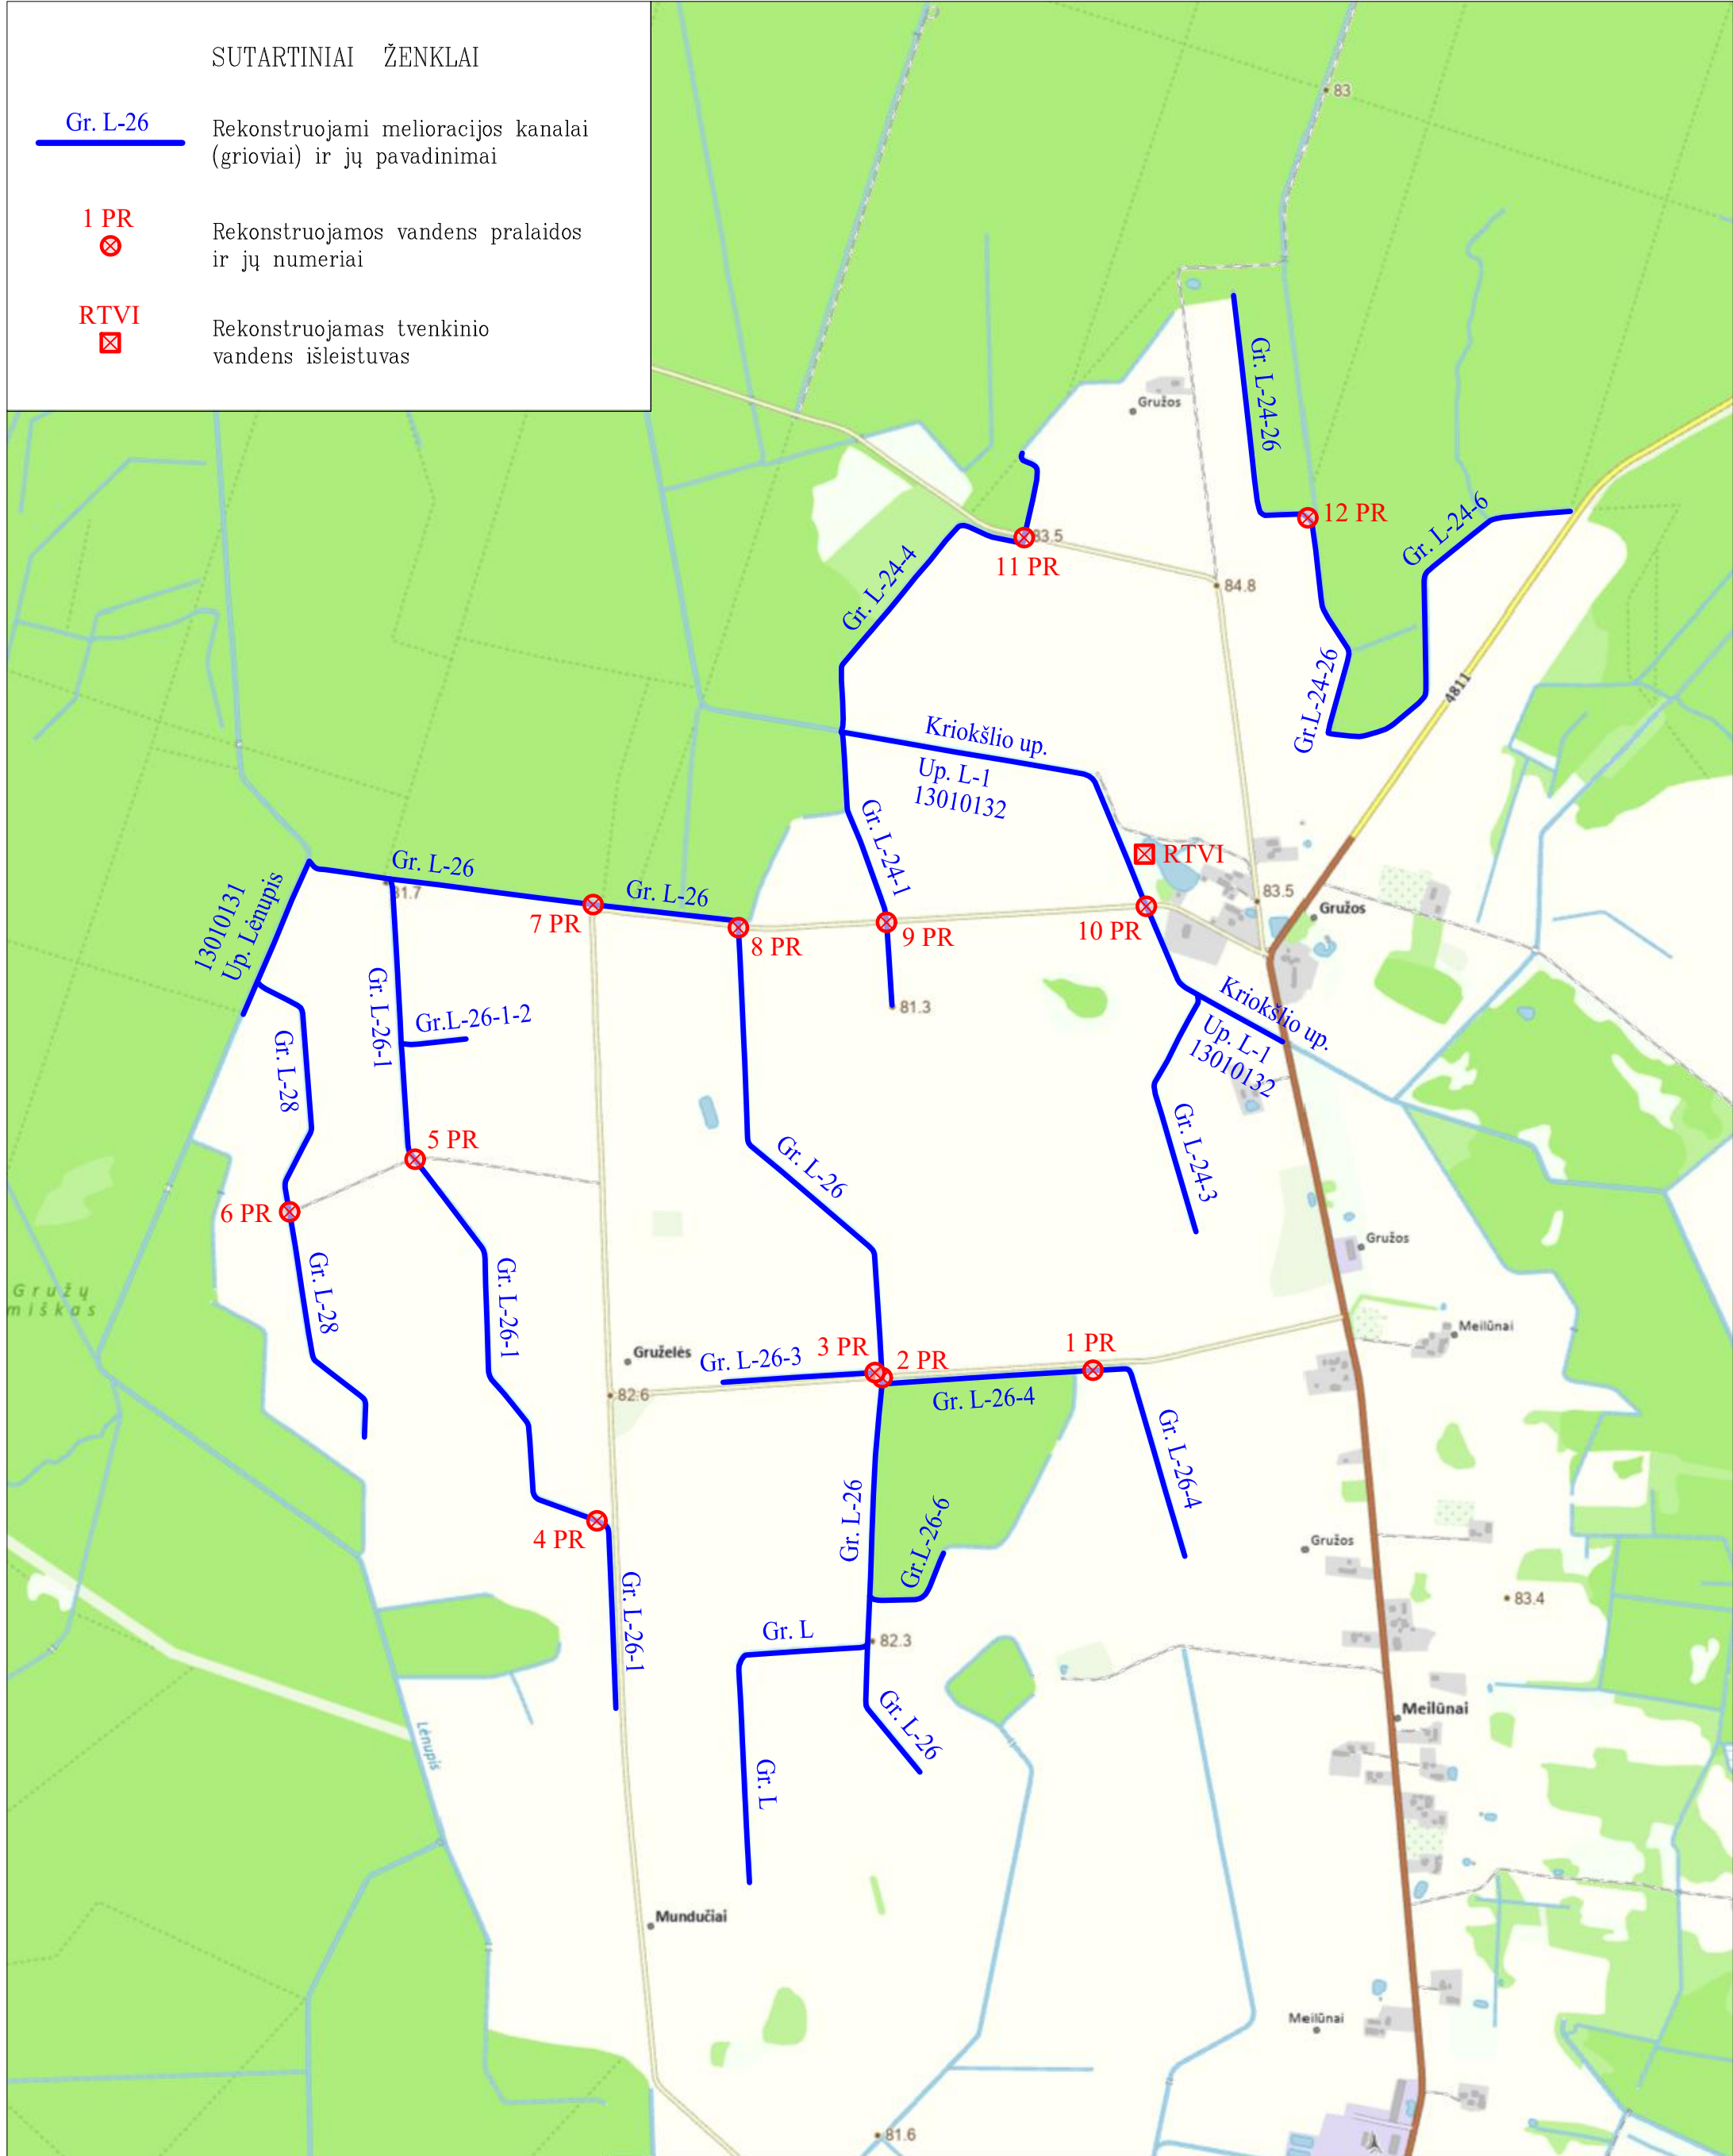

|                 |                                         |           |                                                                                       |         |   |  |  |       |      |
|-----------------|-----------------------------------------|-----------|---------------------------------------------------------------------------------------|---------|---|--|--|-------|------|
| Atestato<br>Nr. | IĮ "PRIMEGA"<br><br>Tel. 0-680-50832    |           |                                                                                       |         | Melioracijos ir hidrotechninių statinių Ukmergės rajono sav.<br>Siesikų sen. Gružų k., Gruželių k., Mundučių k.<br>rekonstravimas |  |  |       |      |
| 22-PmAT         |                                         |           |                                                                                       |         |   |  |  |       |      |
|                 | Pareigos                                | V.pavardė | Parašas                                                                               | Data    | OBJEKTO VIETOS SCHEMA   |  |  | Laida |      |
| S-260-PmAT      | Proj.vadovas                            | R. Pužas  |  | 2026 03 |   |  |  | 0     |      |
| S-260-PmAT      | Rengėjas                                | R. Pužas  |                                                                                       |         |   |  |  |       |      |
| Etapas          | Statytojas: Ukmergės rajono savivaldybė |           |                                                                                       |         | PRI 26-02-TDP-PP-BR1   |  |  | Lapas | Lapų |
| TDP             |                                         |           |                                                                                       |         |   |  |  | 1     |      |

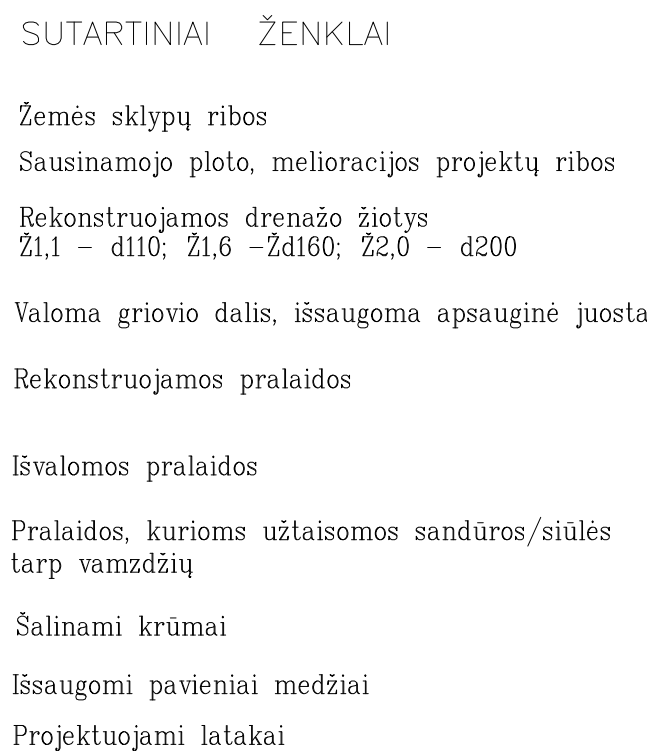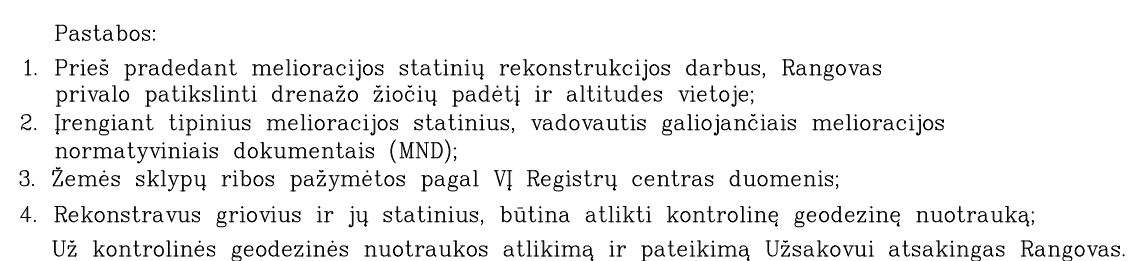

|                      |  |                                       |  |                                  |  |         |  |   |  |            |  |
|----------------------|--|---------------------------------------|--|----------------------------------|--|---------|--|---|--|------------|--|
| Atestato Nr. 22-PmAT |  |                                       |  | II "PRIMEGA"<br>Tel. 0-860-50832 |  |         |  | Mėlionių ir hidrotechninių statinių Ukmergės rajono sav. Siesikų sen. Gružių k., Gruželių k., Muncūčių k. rekonstravimas |  |            |  |
| Pareigos             |  | V. panarė                             |  | Parašas                          |  | Data    |  | PROJEKINIŲ PASIŪLYMŲ PLANAS                                                                                              |  |            |  |
| S-260-PmAT           |  | Proj. vadovas                         |  | R. Pužas                         |  | 2026 03 |  | M 1:5000   |  |            |  |
| S-260-PmAT           |  | Rengėjas                              |  | R. Pužas                         |  |         |  | 0   |  |            |  |
| Etapas               |  | Statybos: Ukmergės rajono savivaldybė |  |                                  |  |         |  |   |  | Lapas lapų |  |
| TDP                  |  | PRI 26-02-TDP-PP-BR2                  |  |                                  |  |         |  |   |  | 1 1        |  |