

STATYTOJAS (UŽSAKOVAS)	UKMERGĖS SPORTO CENTRAS	
PROJEKTO PAVADINIMAS	SPORTO INŽINERINIO STATINIO – FUTBOLO AIKŠTĖS, GRUODŽIO 17-OSIOS G. 52, UKMERGĖ, REKONSTRAVIMO PROJEKTAS.	
STATINIO (STATINIŲ) PAVADINIMAS	FUTBOLO AIKŠTĖ UN. NR. 4400-5574-2386	
STATINIO (STATINIŲ) NAUDOJIMO PASKIRTIS	11 SPORTO INŽINERINIAI STATINIAI	
STATINIO (STATINIŲ) KATEGORIJA	II GRUPĖS NESUDĖTINGASIS	
STATINIO (STATINIŲ) STATYBOS RŪŠIS	STATINIO REKONSTRAVIMAS	
STATINIO PROJEKTO NUMERIS	22002	
STATINIO PROJEKTO DALIS	ARCHITEKTŪRINĖ	
STATINIO PROJEKTO DALIES ŽYMUO	PP	
STATINIO PROJEKTO ETAPAS	PROJEKTINIAI PASIŪLYMAI (PP)	
BYLOS SEGTUVO ŽYMUO	I	
BYLOS SEGTUVO LAIDOS ŽYMUO	0	
BYLOS (SEGTUVO) IŠLEIDIMO DATA	2022.03.	
PROJEKTUOTOJAS	UAB „Setpro“ Įmonės kodas: 303078174 Adresas: Ežero g.24A, LT-14158, Vilniaus rajonas. Tel.+370 676 88888 el. paštas: ecoranga@ecoranga.lt	
	V. Pavardė, atestato Nr.	Parašas
PROJEKTO VADOVAS	S. LIUBINIENĖ, A 1518	

STATINIO PROJEKTO DALIES BYLŲ (SEGTUVO) SUDĖTIES ŽINIARAŠTIS

EIL. NR.	BYLOS (SEGTUVO) ŽYMUO	LAIDA	BYLOS (SEGTUVO) PAVADINIMAS	PASTABOS
1.	PP-01	0	PROJEKTINIAI PASIŪLYMAI	

BYLOS TEKSTINIŲ DOKUMENTŲ SUDĖTIES ŽINIARAŠTIS						
EIL. NR.	DOKUMENTO ŽYMUO	LAPŲ SK.	LAIDA	DOKUMENTO PAVADINIMAS	PASTABOS	LAPŲ NR.
1.	PPBSŽ	1	0	TEKSTINIŲ DOKUMENTŲ IR BRĖŽINIŲ ŽINIARAŠTIS		
2.	PPAR	4	0	AIŠKINAMASIS RAŠTAS		

BYLOS GRAFINIŲ DOKUMENTŲ SUDĖTIES ŽINIARAŠTIS						
EIL. NR.	DOKUMENTO ŽYMUO	LAPŲ SK.	LAIDA	DOKUMENTO PAVADINIMAS	PASTABOS	LAPŲ NR.
3.	22002-00-PP-SP.B-01	1	0	SITUACIJOS SCHEMA		
4.	22002-00-PP-SP.B-02	1	0	SKLYPO PLANAS		
5.	22002-00-PP-SP.B-03	1	0	SKLYPO SUTVARKYMO PLANAS		
6.	22002-00-PP-SP.B-04	1	0	FUTBOLO AIKŠTĖS DRENAŽO ĮRENGIMO SCHEMA		

PRIDEDAMŲ DOKUMENTŲ ŽINIARAŠTIS				
EIL. NR.	LAPŲ SK.	DOKUMENTO PAVADINIMAS	PASTABOS	LAPŲ NR.
1.	1	PROJEKTINIŲ PASIŪLYMŲ RENGIMO UŽDUOTIS		
2.				

0	2022-03	Projektiniai pasiūlymai. Visuomenės informavimui.
LAIDA	IŠLEIDIMO DATA	LAIDOS STATUSAS. KEITIMO PRIEŽASTIS (JEI TAIKOMA).
KVAL. PATV. DOK. NR.	 RELIABLE SOLUTIONS UAB "Setpro" Ežero g.24A, LT-14158, Vilniaus r. Tel./faks. Nr. +370 676 88888	
A 1518	SPV	SILVIJA LIUBINIENĖ
A 1518	SP PDV	SILVIJA LIUBINIENĖ
KALBOS TRUMP. LT	STATYTOJAS IR (ARBA) UŽSAKOVAS UKMERGĖS SPORTO CENTRAS	STATINIO PROJEKTO PAVADINIMAS SPORTO INŽINERINIO STATINIO – FUTBOLO AIKŠTĖS, GRUODŽIO 17-OSIOS G. 52, UKMERGĖ, REKONSTRAVIMO PROJEKTAS. STATINIO NUMERIS IR PAVADINIMAS FUTBOLO AIKŠTĖ UN. NR. 4400-5574-2386 DOKUMENTO PAVADINIMAS BYLOS DOKUMENTŲ SUDĖTIES ŽINIARAŠTIS DOKUMENTO ŽYMUO 22002-XX-PP-BDŽ
		LAIDA
		0
		LAPAS
		1
		LAPŲ
		1

PROJEKTINIAI PASIŪLYMAI
AIŠKINAMASIS RAŠTAS

TURINYS

1. BENDRIEJI DUOMENYS	2
1.1. Projektinių pasiūlymų rengimo tikslas:	2
1.2. Projektinių pasiūlymų sudėtis:.....	2
2. ŽEMĖS SKLYPO TERITORIJOS NAUDOJIMO REGLAMENTO PARAMETRAI.....	2
3. PROJEKTUOJAMAS STATINYS, STATINIŲ SĄRAŠAS	3
3.1. Projektuojamų statinių sąrašas.....	3
3.2. Projektuojamų inžinerinių tinklų sąrašas.....	3
4. PROJEKTINIŲ PASIŪLYMŲ SPRENDINIAI.....	3
4.1. Esamos situacijos aprašymas:.....	3
4.2. Projektiniai sprendiniai.....	4
5. STATINIO TECHNINIAI IR PASKIRTIES RODIKLIAI	4

0	2022-03	Projektiniai pasiūlymai. Visuomenės informavimui.			
LAIDA	IŠLEIDIMO DATA	LAIDOS STATUSAS. KEITIMO PRIEŽASTIS (JEI TAIKOMA).			
KVAL. PATV. DOK. NR.	 RELIABLE SOLUTIONS UAB "Setpro" Ežero g.24A, LT-14158, Vilniaus r. Tel./faks. Nr. +370 676 88888			STATINIO PROJEKTO PAVADINIMAS	
				SPORTO INŽINERINIO STATINIO – FUTBOLO AIKŠTĖS, GRUODŽIO 17-OSIOS G. 52, UKMERGĖ, REKONSTRAVIMO PROJEKTAS.	
A 1518	SPV	SILVIJA LIUBINIENĖ		STATINIO NUMERIS IR PAVADINIMAS	
A 1518	SP PDV	SILVIJA LIUBINIENĖ		FUTBOLO AIKŠTĖ UN. NR. 4400-5574-2386	
				DOKUMENTO PAVADINIMAS	
				AIŠKINAMASIS RAŠTAS	
				LAIDA	0
KALBOS TRUMP. LT	STATYTOJAS IR (ARBA) UŽSAKOVAS			DOKUMENTO ŽYMUO	
	UKMERGĖS SPORTO CENTRAS			22002-XX-PP-AR	
				LAPAS	LAPŲ
				1	4

1. BENDRIEJI DUOMENYS

1.1. Projektinių pasiūlymų rengimo tikslas:

-Informuoti visuomenę apie numatomą statinių projektavimą

1.2. Projektinių pasiūlymų sudėtis:

Pagal statybos techninį reglamentą STR 1.04.04:2017 „Statinio projektavimas, projekto ekspertizė“. Statinio techninis projektas rengiamas projektinių pasiūlymų pagrindu.

Statinio adresas	Gruodžio 17-osios g. 52, Ukmergė
Statinio statybos vieta	Rekonstruojamas statinys yra Ukmergės miesto rytinėje dalyje. Šiaurinė sklypo kraštinė ribojasi su Šventosios upe, vakarinė sklypo kraštinė ribojasi su Gruodžio 17-osios gatve, pietinė kraštinė su nesuformuota valstybine žeme, o rytinė kraštinė su Moliupio upeliu. Sklype yra esami pastatai ir statiniai: pastatai – sporto kompleksas (un. nr.8197-0002-0010), garažas (Un.nr. 8197-0002-0022), buitinės patalpos (un.nr. 8197-0002-0030), kasa (un. nr. 8197-0002-0041), garažas (un. nr. 8197-0002-0052), ūkio pastats (un. nr. 8197-0002-0063), sporto inžineriniai statiniai – futbolo aikštė (un. nr. 4400-5574-2386), futbolo aikštė (un. nr. 4400-5574-2397), disko metimo sektorius (un. nr. 4400-5574-2408), ledo ritulio aikštė (un. nr. 4400-5574-2410), tinklinio aikštė (un. nr. 4400-5574-2420), bėgimo takas (un. nr. 4400-5574-2431), futbolo aikštė (un. nr. 4400-5574-2375), kiti inžineriniai statiniai – betono trinkelų danga (un. nr. 4400-4464-2815), aikštelė (un. nr. 4400-4464-2826), pėsčiųjų takas (un. nr. 4400-5574-2464), tvora su varteliais (un. nr. 4400-5574-2353), tvora su vartais ir varteliais (un. nr. 4400-5574-2364). Žemės sklypo naudojimosi paskirtis - kita, naudojimosi būdas – visuomeninės paskirties teritorijos. Žemės sklypo nuosavybės teisė priklauso Lietuvos Respublikai, pagal panaudos sutartį nuosavybės teisė Ukmergės rajono savivaldybė. Pastatai ir statiniai nuosavybės teisia priklauso Ukmergės rajono savivaldybei, pagal patikėjimo teisę Ukmergės sporto centras.
Statinio pagrindinė naudojimo paskirtis	Sporto inžineriniai statiniai (12)
Statinio kategorija	II grupės nesudėtingasis
Statybos rūšis	Rekonstravimas
Kultūros paveldo vertybės	Projektuojamo pastato sklype ir jo gretimybėse kultūros paveldo vertybių nėra


2. ŽEMĖS SKLYPO TERITORIJOS NAUDOJIMO REGLAMENTO PARAMETRAI

Sklypui galioja tik Ukmergės miesto teritorijos bendrasis planas.

Remiantis bendrojo planu sklypas yra esamo užstatymo teritorijoje. Teritorijose suformuoti miesto ir regioninės reikšmės sporto, pramogų, turizmo kompleksai. Preliminari jo struktūra: stadionai, hipodromai, atviros žaidimų aikštelės, erdvės šventėms, mugėms, parodoms, baidarių ir valčių prieplaukos, turistiniai viešbučiai ir kempingai, mini golfas, atviri plaukimo baseinai, reikultivuotame karjere.

Pagal bendrojo plano sprendinius teritorija priskiriama G 1.1 (PR) zonai (intensyvaus užstatymo mišri gyvenamoji teritorija), bei dalis šiaurinėje pusėje patenka į BZ (NPR) zoną. Pagal spalvas sklype nurodytos gyvenamoji teritorija, specializuotų kompleksų teritorija ir bendro naudojimo erdvių, želdynų teritorijos (žr. 1 PAV.) Pagal Ukmergės rajono savivaldybės teritorijos bendrojo plano keitimo sprendinius sklypas patenka į gamtinio karkaso kraštovarkos zoną. Pagal spalvas sklype nurodytos gyvenamoji teritorija, specializuotų kompleksų teritorija ir bendro naudojimo erdvių, želdynų teritorijos (žr. 1 PAV.)

DOKUMENTO ŽYMUO	LAPAS	LAPŲ	LAIDA
22002-XX-PP-AR	2	4	0

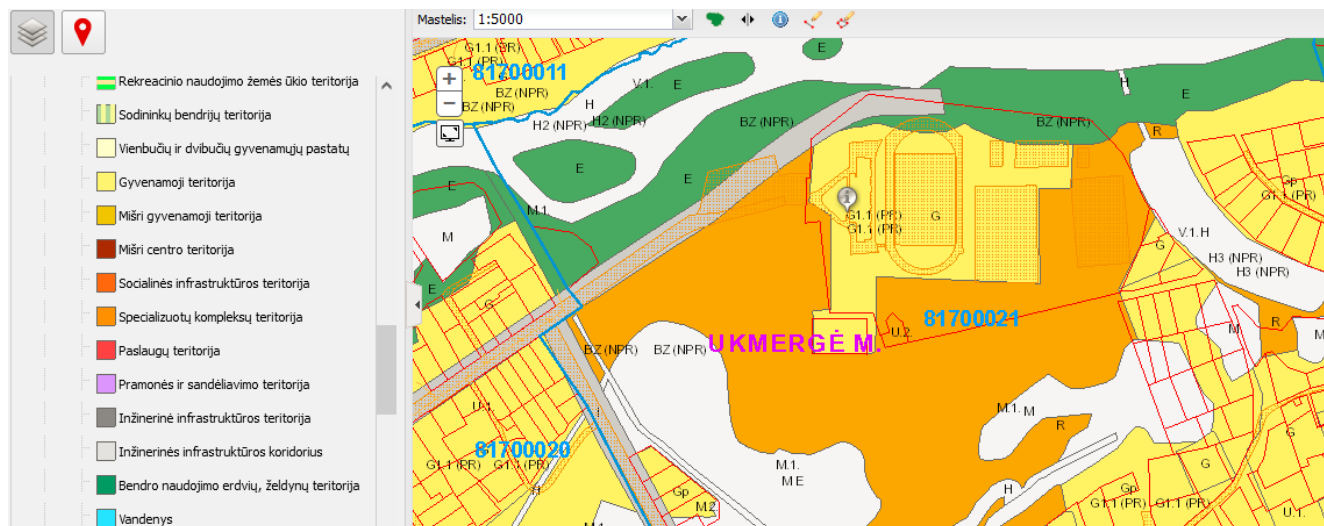

1 PAV. Ištrauka iš bendrojo plano

Kadangi rekonstruojamas sporto inžinerinis statinys, todėl esamiems užstatymo tankio ir intensyvumo rodikliams įtakos neturės. Pagal esamą užstatymą sklype yra sporto kompleksas su stadionais, o šiuo projektu rekonstruojama futbolo aikštelė priklausanti stadionui, todėl projektiniais preдинiai atitinka bendrojo plano sprendiniu.

2.1.1. Žemės servitutai

Sklype yra nustatyti servitutai (kurie pateikiami žemiau).servitutas skirtas inžineriniams tinklams aptarnauti. Rekonstruojama aikštelė patenka į vandentiekio apsaugos zoną. Rengiant techninį projektą būtina gauti vandentiekį aptarnaujančios įmonės sutikimą.

Duomenys apie nustatomus žemės servitutus žemės sklypuose					
Servit. Nr.	Sklypo adresas	Tarnaujantis / viešpataujantis	Servituto turinys	Plotas, ha	Kodas
s1	Gruodžio 17-osios g. 52	Tarnaujantis	Teisė aptarnauti, požemines, antžemines komunikacijas	2,7532	207

3. PROJEKTUOJAMAS STATINYS, STATINIŲ SĄRAŠAS

3.1. Projektuojamų statinių sąrašas

NR.	STATINIO PAVADINIMAS	KATEGORIJA	STATYBOS RŪŠIS	STATINIO APRAŠYMAS
1	Futbolo aikštė Un. Nr. 4400-5574-2386	II gr. Nesudėtingasis	Rekontravimas	Rekontruojama esama futbolo aikštė. Statinių išdėstymo plane pažymėta b12. Rekonstravimo metu patikslinami aikštės matmenys, bei keičiama danga.

3.2. Projektuojamų inžinerinių tinklų sąrašas

	INŽINERINIO TINKLO PAVADINIMAS	KATEGORIJA	STATYBOS RŪŠIS	RODIKLIS	PASTABOS
LD1	Drenažo tinklas	II gr. Nesudėtingasis	Nauja statyba	--	

4. PROJEKTINIŲ PASIŪLYMŲ SPRENDINIAI

4.1. Esamos situacijos aprašymas:

Sklype yra esama veikiantis sporto kompleksas su pastatais, statiniais ir inžineriniais tinklais. Sklype yra išvystyta inžinerinė infrastruktūra ir prijungta prie centralizuotų tinklų. Sklype esantys tinklai: vandentiekio, buitės nuotekų, lietaus nuotekų, elektros, ryšių.

DOKUMENTO ŽYMUO	LAPAS	LAPŲ	LAIDA
22002-XX-PP-AR	3	4	0

Rekonstruojamos aikštelės danga – veja. Statinių išdėstymo plane rekonstruojama futbolo aikštelė pažymėta b12 (un. nr. 4400-5574-2386). Statybos užbaigimo metai 1970. Futbolo aikštelės plotas 7756,43 kv.m., atviro tipo. Fizimis nusidėvėjimas – 75 proc.

4.2. Projektiniai sprendiniai

4.2.1. Bendri duomenys

Rekonstravimo projektu metu numatyta patiklinti esamos sporto inžinerinio statinio – futbolo aikštelės matmenys ir pakeisti dangą. Esama natūralios vėjos danga yra keičiama į dirbtinės vėjos dangą.

Po rekonstravimo futbolo aikštelės plotas – 7700 kv.m. Atlikus rekonstravimo darbus turi būti išbražytos linijos, atitinkančios futbolo žaidimo taisykles, bei įrengiami nauji futbolo vartai.

4.2.2. Universalaus dizaino, aplinkos ir statinių pritaikymo neįgaliesiems projektinių sprendinių aprašymas

Universalaus dizaino principai lieka esami. Vykdam rekonstravimo darbus esamiems universalaus dizaino principams įtakos neturės.

4.2.3. Automobilių, dviračių stovėjimo vietų poreikio (tarp jų ir žmonių su negalia) nustatymas

Automobilių stovėjimo vietų poreikis nustatomas pagal STR 2.06.04:2014 „Gatvės ir vietinės reikšmės keliai. Bendrieji reikalavimai“, XIII skyriaus, 107 punkto, 30 lentelę. Kadangi automobilių ir dviračių stovėjimo vietų poreikis nustatomas pagal tribūnų plotą, o rekonstravimo metu neįrenginėjame naujų tribūnų, tai papildomos stovėjimo vietos nėra reikalingos.

Automobilių ir dviračių stovėjimo vietų sprendiniai lieka esami.

30 lentelė Automobilių stovėjimo vietų minimalus skaičius

Eil.Nr.	Pastatų	Minimalus automobilių stovėjimo vietų skaičius
11.	Sporto paskirties statiniai	
11.1.	stadionai, arenos, aikštelės	1 vieta 10 m ² tribūnų ploto

43 lentelė Dviračių stovėjimo vietų minimalus skaičius

Eil.Nr.	Pastatai	Minimalus stovėjimo vietų skaičius
6.	Stadionai ir sporto arenos	1 vieta 85 m ² naudingo tribūnų ploto

4.2.4. Lauko inžinerinių tinklų sprendiniai:



Įrengiamas drenažo tinklas aplink rekonstruojama aikštelę. Drenažo tinklai įrengiami pagal UAB „Ukmergės vandenys“ išduotas prisijungimo sąlygas.

5. STATINIO TECHINIAI IR PASKIRTIES RODIKLIAI

Eil. Nr.	Rodiklio pavadinimas	Mato vienetas	Kiekis	Pastabos	
I. SKLYPO PAGRINDINIAI RODIKLIAI					
Naudojimo būdas: Visuomeninės paskirties teritorijos				Prieš rekonstrukciją	Po rekonstrukcijos
1.	Sklypo plotas	ha	8,4112	8,4112	8,4112
2.	Sklypo užstatymas	m²	esamas	esamas	esamas
3.	Užstatymo tankumas	%	esamas	esamas	esamas
4.	Užstatymo intensyvumas		esamas	esamas	esamas
5.	Apželdintas sklypo plotas	m²/ %	63687/ 75	71387 / 85	63687 / 75
II. KITI INŽINERINIAI STATINIAI FUTBOLO AIKŠTELĖ (Un. 4400-5574-2386)				Prieš rekonstrukciją	Po rekonstrukcijos
1.	Bendrasis plotas	m²	7700	7756,43	7700
3.	Futbolo aikštės veja (dirbtinė danga)	m²	7700		


Pateikti kiekiai preliminarūs, bus tikslinami TP metu.

DOKUMENTO ŽYMUO	LAPAS	LAPŲ	LAIDA
22002-XX-PP-AR	4	4	0

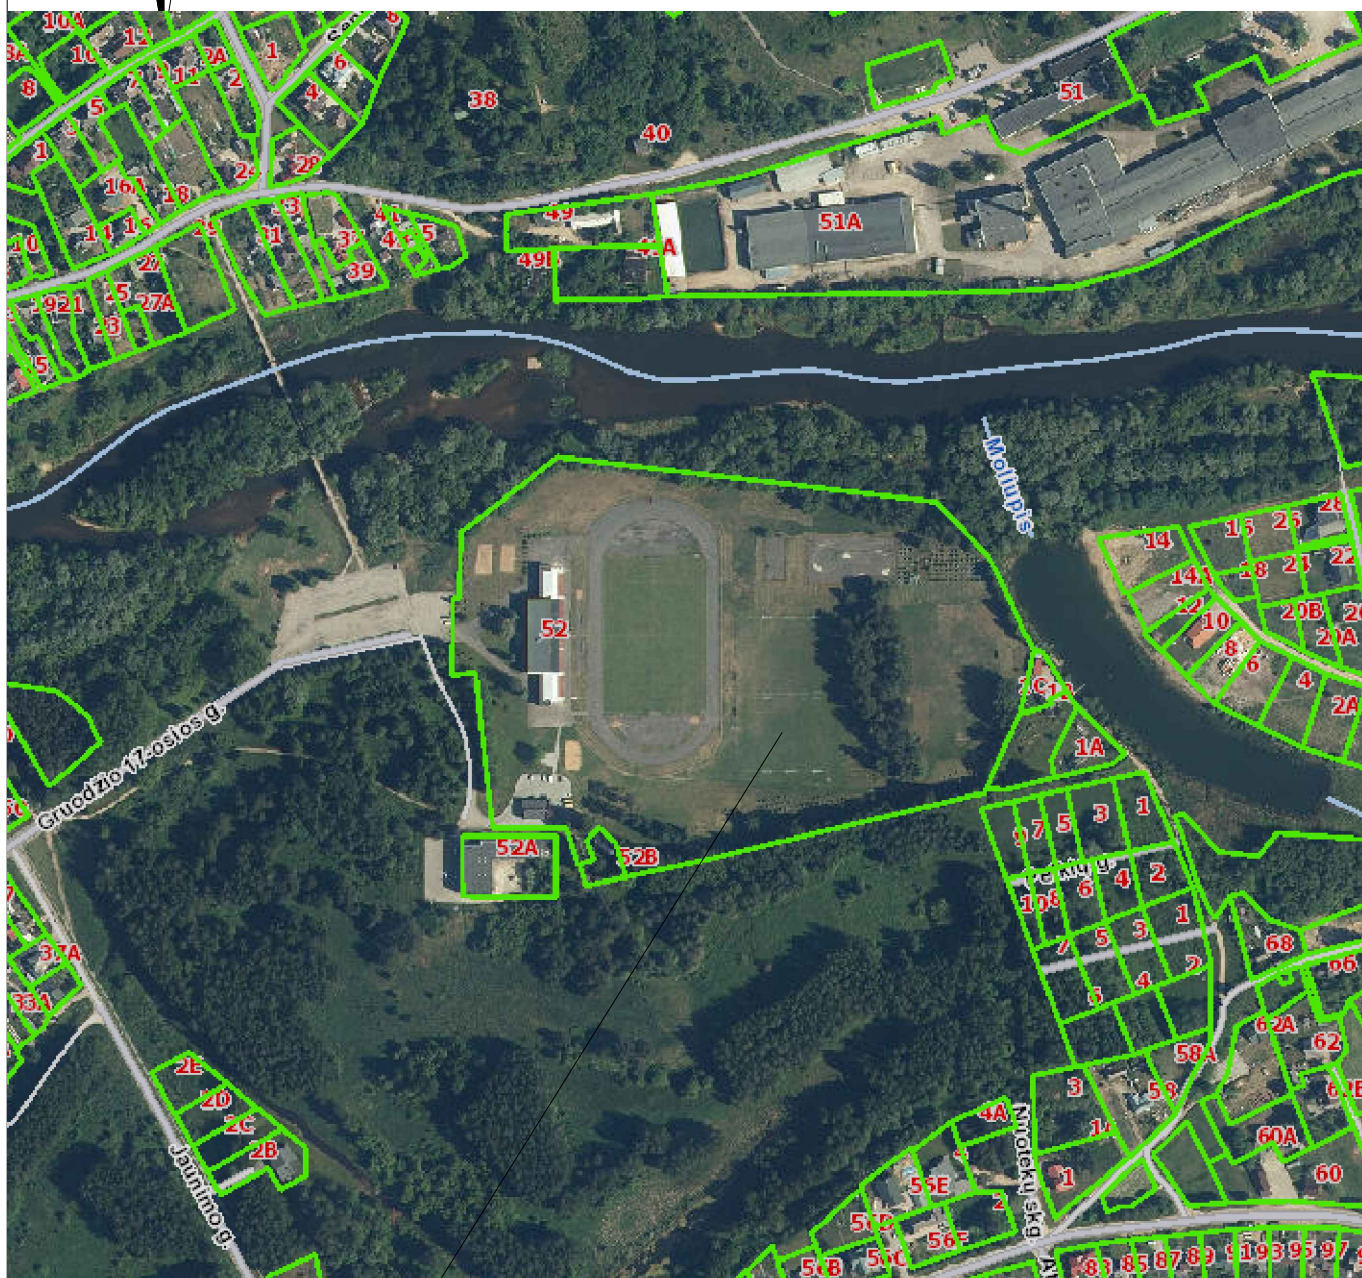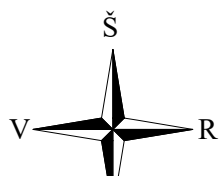

OBJEKTO VIETA

0	2022-04	Projektiniams pasiūlymams. Visuomenės informavimui.			
LAIDA	IŠLEIDIMO DATA	LAIDOS STATUSAS. KEITIMO PRIEŽASTIS (JEI TAIKOMA).			
KVAL. PATV. DOK. NR.	SETPRO RELIABLE SOLUTIONS		UAB "Setpro" Ežero g. 24A, Antezerių k., LT-14158 Vilniaus raj., Tel./Faks. +370 676 88888		
A 1518	SPV	SILVIJA LIUBINIENĖ	STATINIO PROJEKTO PAVADINIMAS SPORTO INŽINERINIO STATINIO- FUTBOLO AIKŠTELĖS, GRUODŽIO17-OSIOS G. 52, UKMERGĖS M., REKONSTRAVIMO PROJEKTAS		
A 1518	SPDV	SILVIJA LIUBINIENĖ			
			STATINIO NUMERIS IR PAVADINIMAS 01. SPORTO PASKIRTIES INŽINERINIAI STATINIAI (UN. NR. 4400-5574-2386)		
			DOKUMENTO PAVADINIMAS		LAIDA
			SITUACIJOS SCHEMA M 1:500		0
KALBOS TRUMP. LT	STATYTOJAS IR (ARBA) UŽSAKOVAS UKMERGĖS SPORTO CENTRAS		DOKUMENTO ŽYMUO 22002-00-PP-SP.B- 01		LAPAS 1
					LAPŲ 1

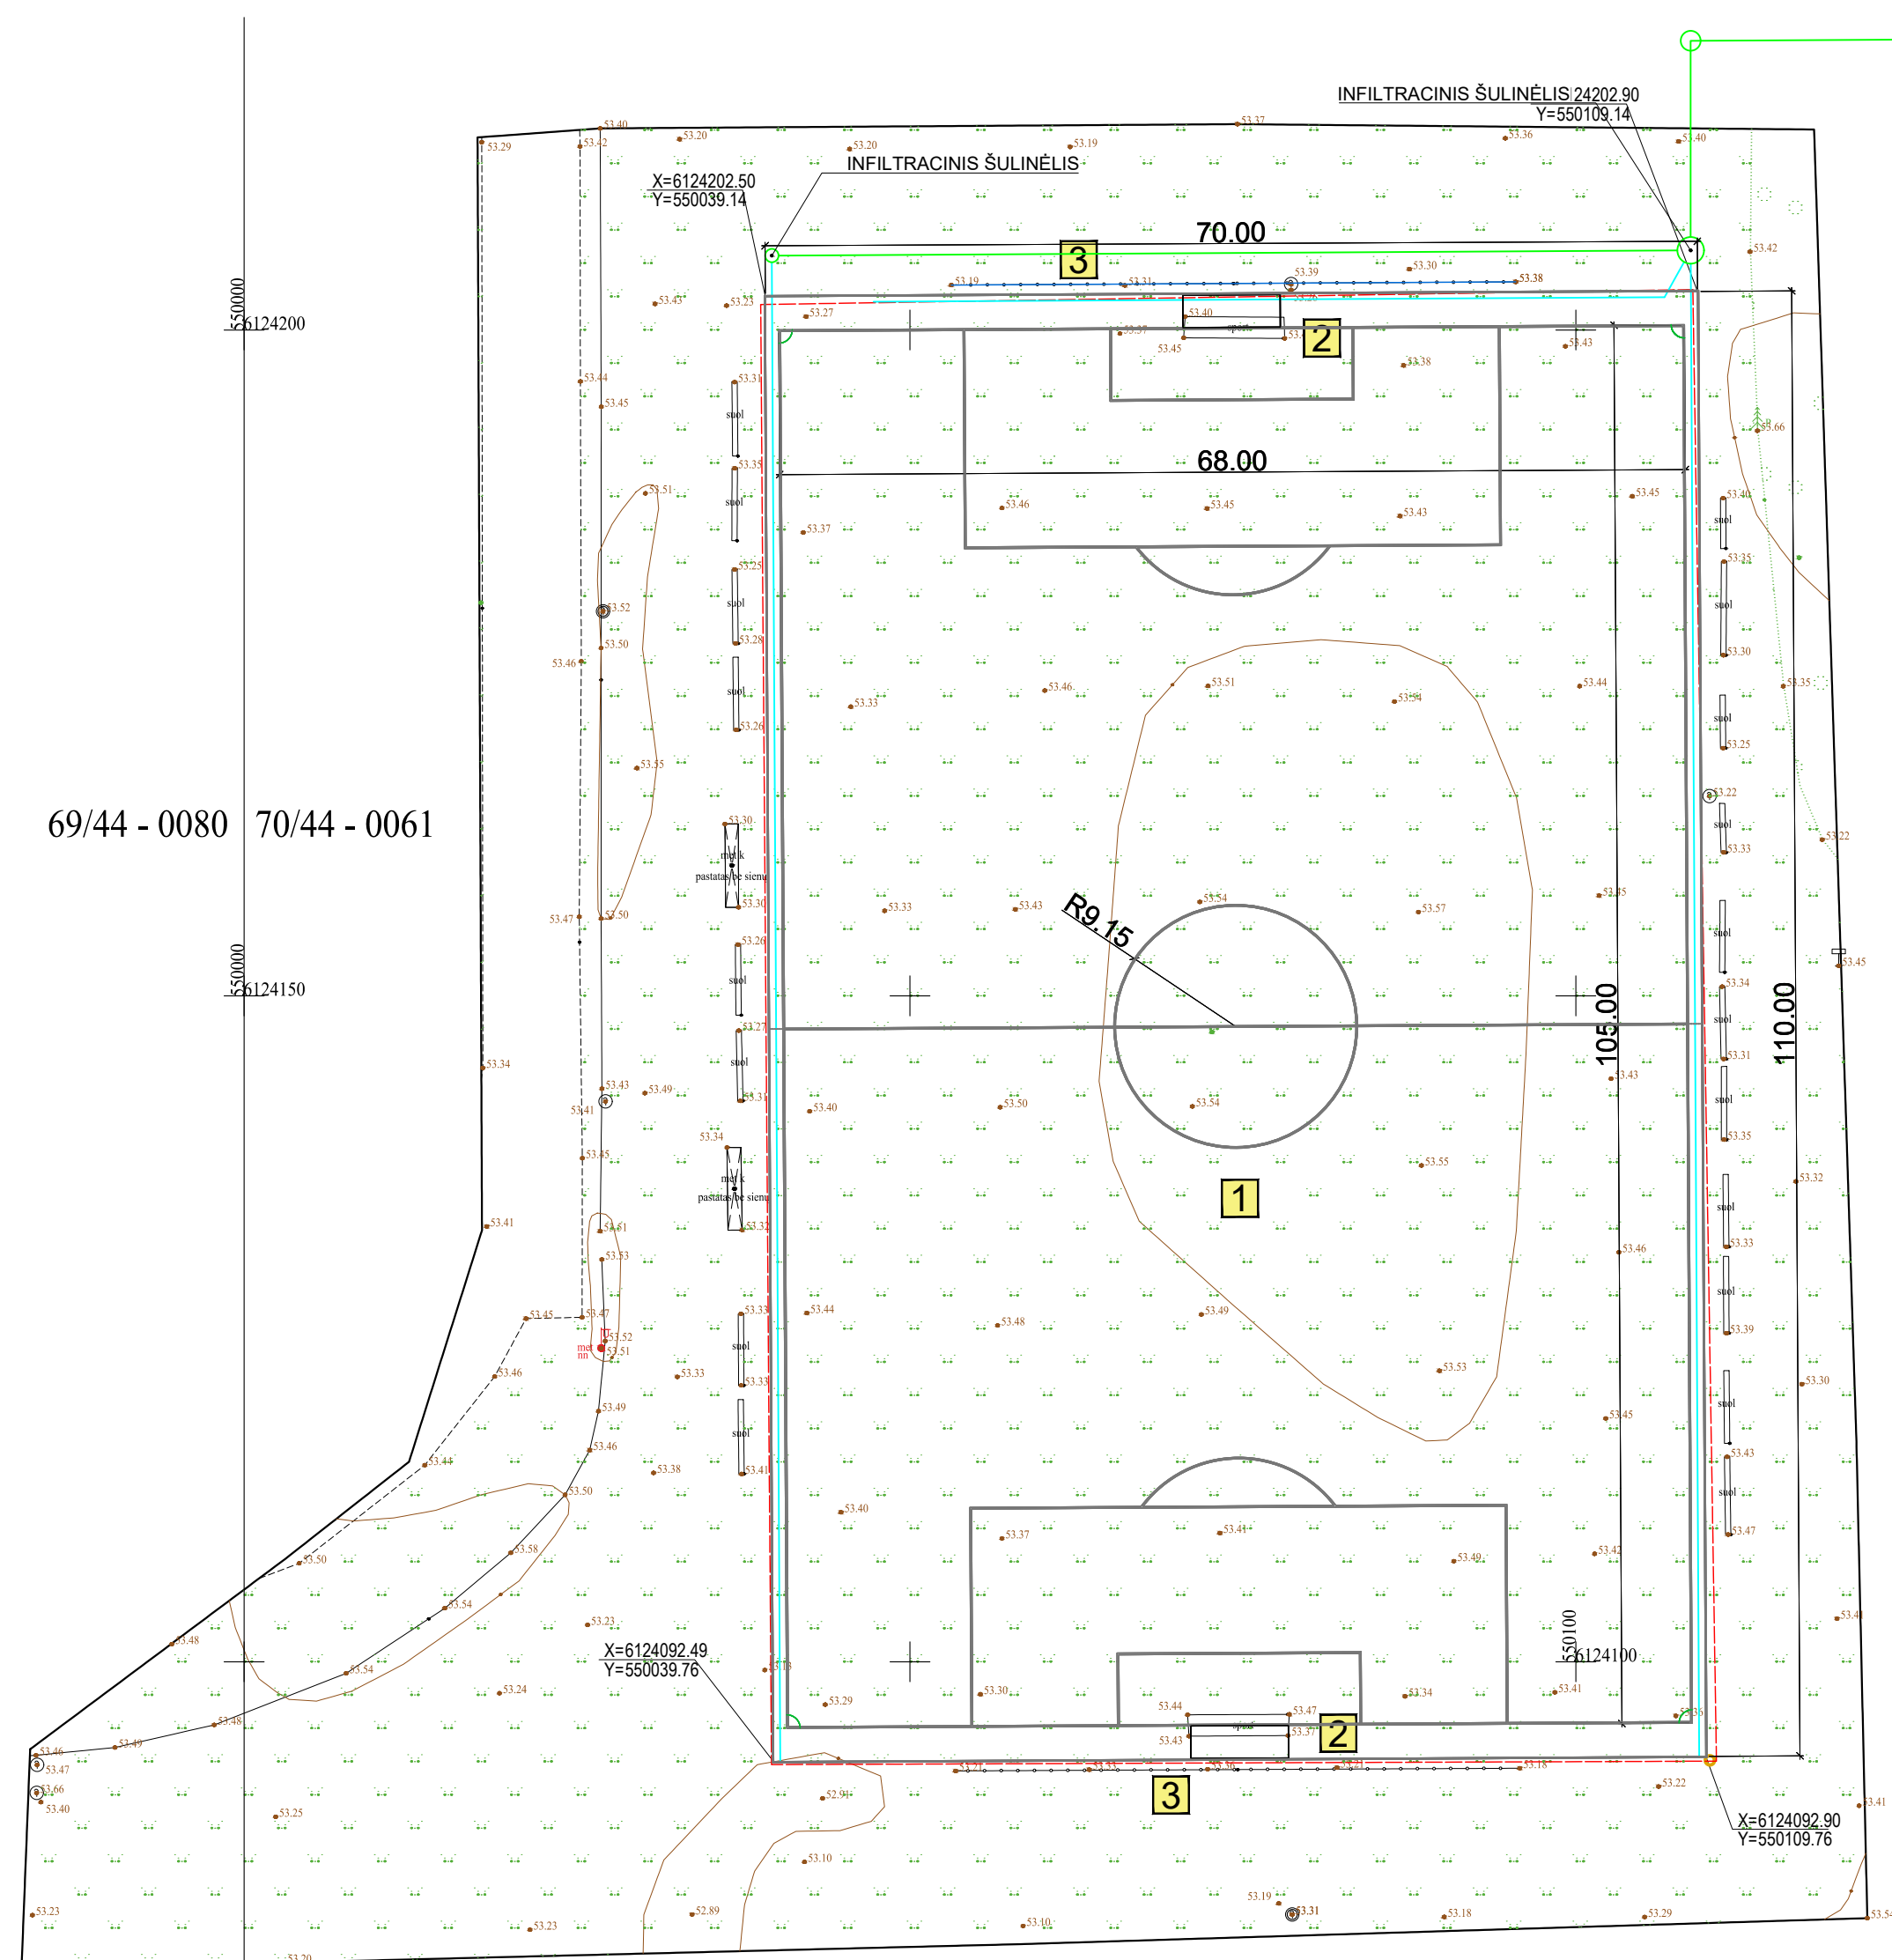

- 1 REKONSTRUOJAMA ESAMA FUTBOLO AIKŠTĖ
- 2 ĮRENGIAMI FUTBOLO VARTAI
- 3 ESAMOS KAMUOLIŲ GAUDYKLĖS

FUTBOLO AIKŠTĒS NAUJAI PROJEKTUOJAMOS RĪBOS

FUTBOLO AIKŠTĒS DANGA - DIRBTINĒ VEJA - 7700 M²

LIETAUS INFILTRACIJOS SCHEMA

FUTBOLO AIKŠTĒS ESAMOS RĪBOS




OBJEKTO VIETA

Plano tipas:	Topografinis planas - pilnas turinys				
Objekto adresas:	Ukmergė, Gruodžio 17-osios g. 52				
Aukščių sistema	Koordinatų sistema	Pagrindinis objektų tikslumas, cm			
LAS07 (LIT20G)	LKS-94	Horizontalus:	3,2	Vertikalus:	5,1
JEVGENIJAUS IGUMENOVO individuali veikla ADRESAS: GANDRŲ G. 34-1, VILNIUS/ TEL. 8 674 10476/ EL.PAŠTAS: toponottraukos.matavimai@gmail.com					
Kv. paž. Nr.	Vardas, pavardė	Parašas	Data		
1GKV-346	Jevgenij Igumenov		2021-12-23	A.V.	
Užsakovas: -		Mastelis	Lapo Nr.	Lapy sk.	
		1:500	1	1	

Topografinių ir inžinerinių tinklų planų erdvinį duomenų teikimas tikrinti ir tvarkyti
 Prašymas ir erdviniai duomenys priimti
 Prašymo numeris: TIIS1-20211223-056272
 Prašymo data: 2021-12-23 16:05



TOPOGRAFINIS PLANAS M 1:500

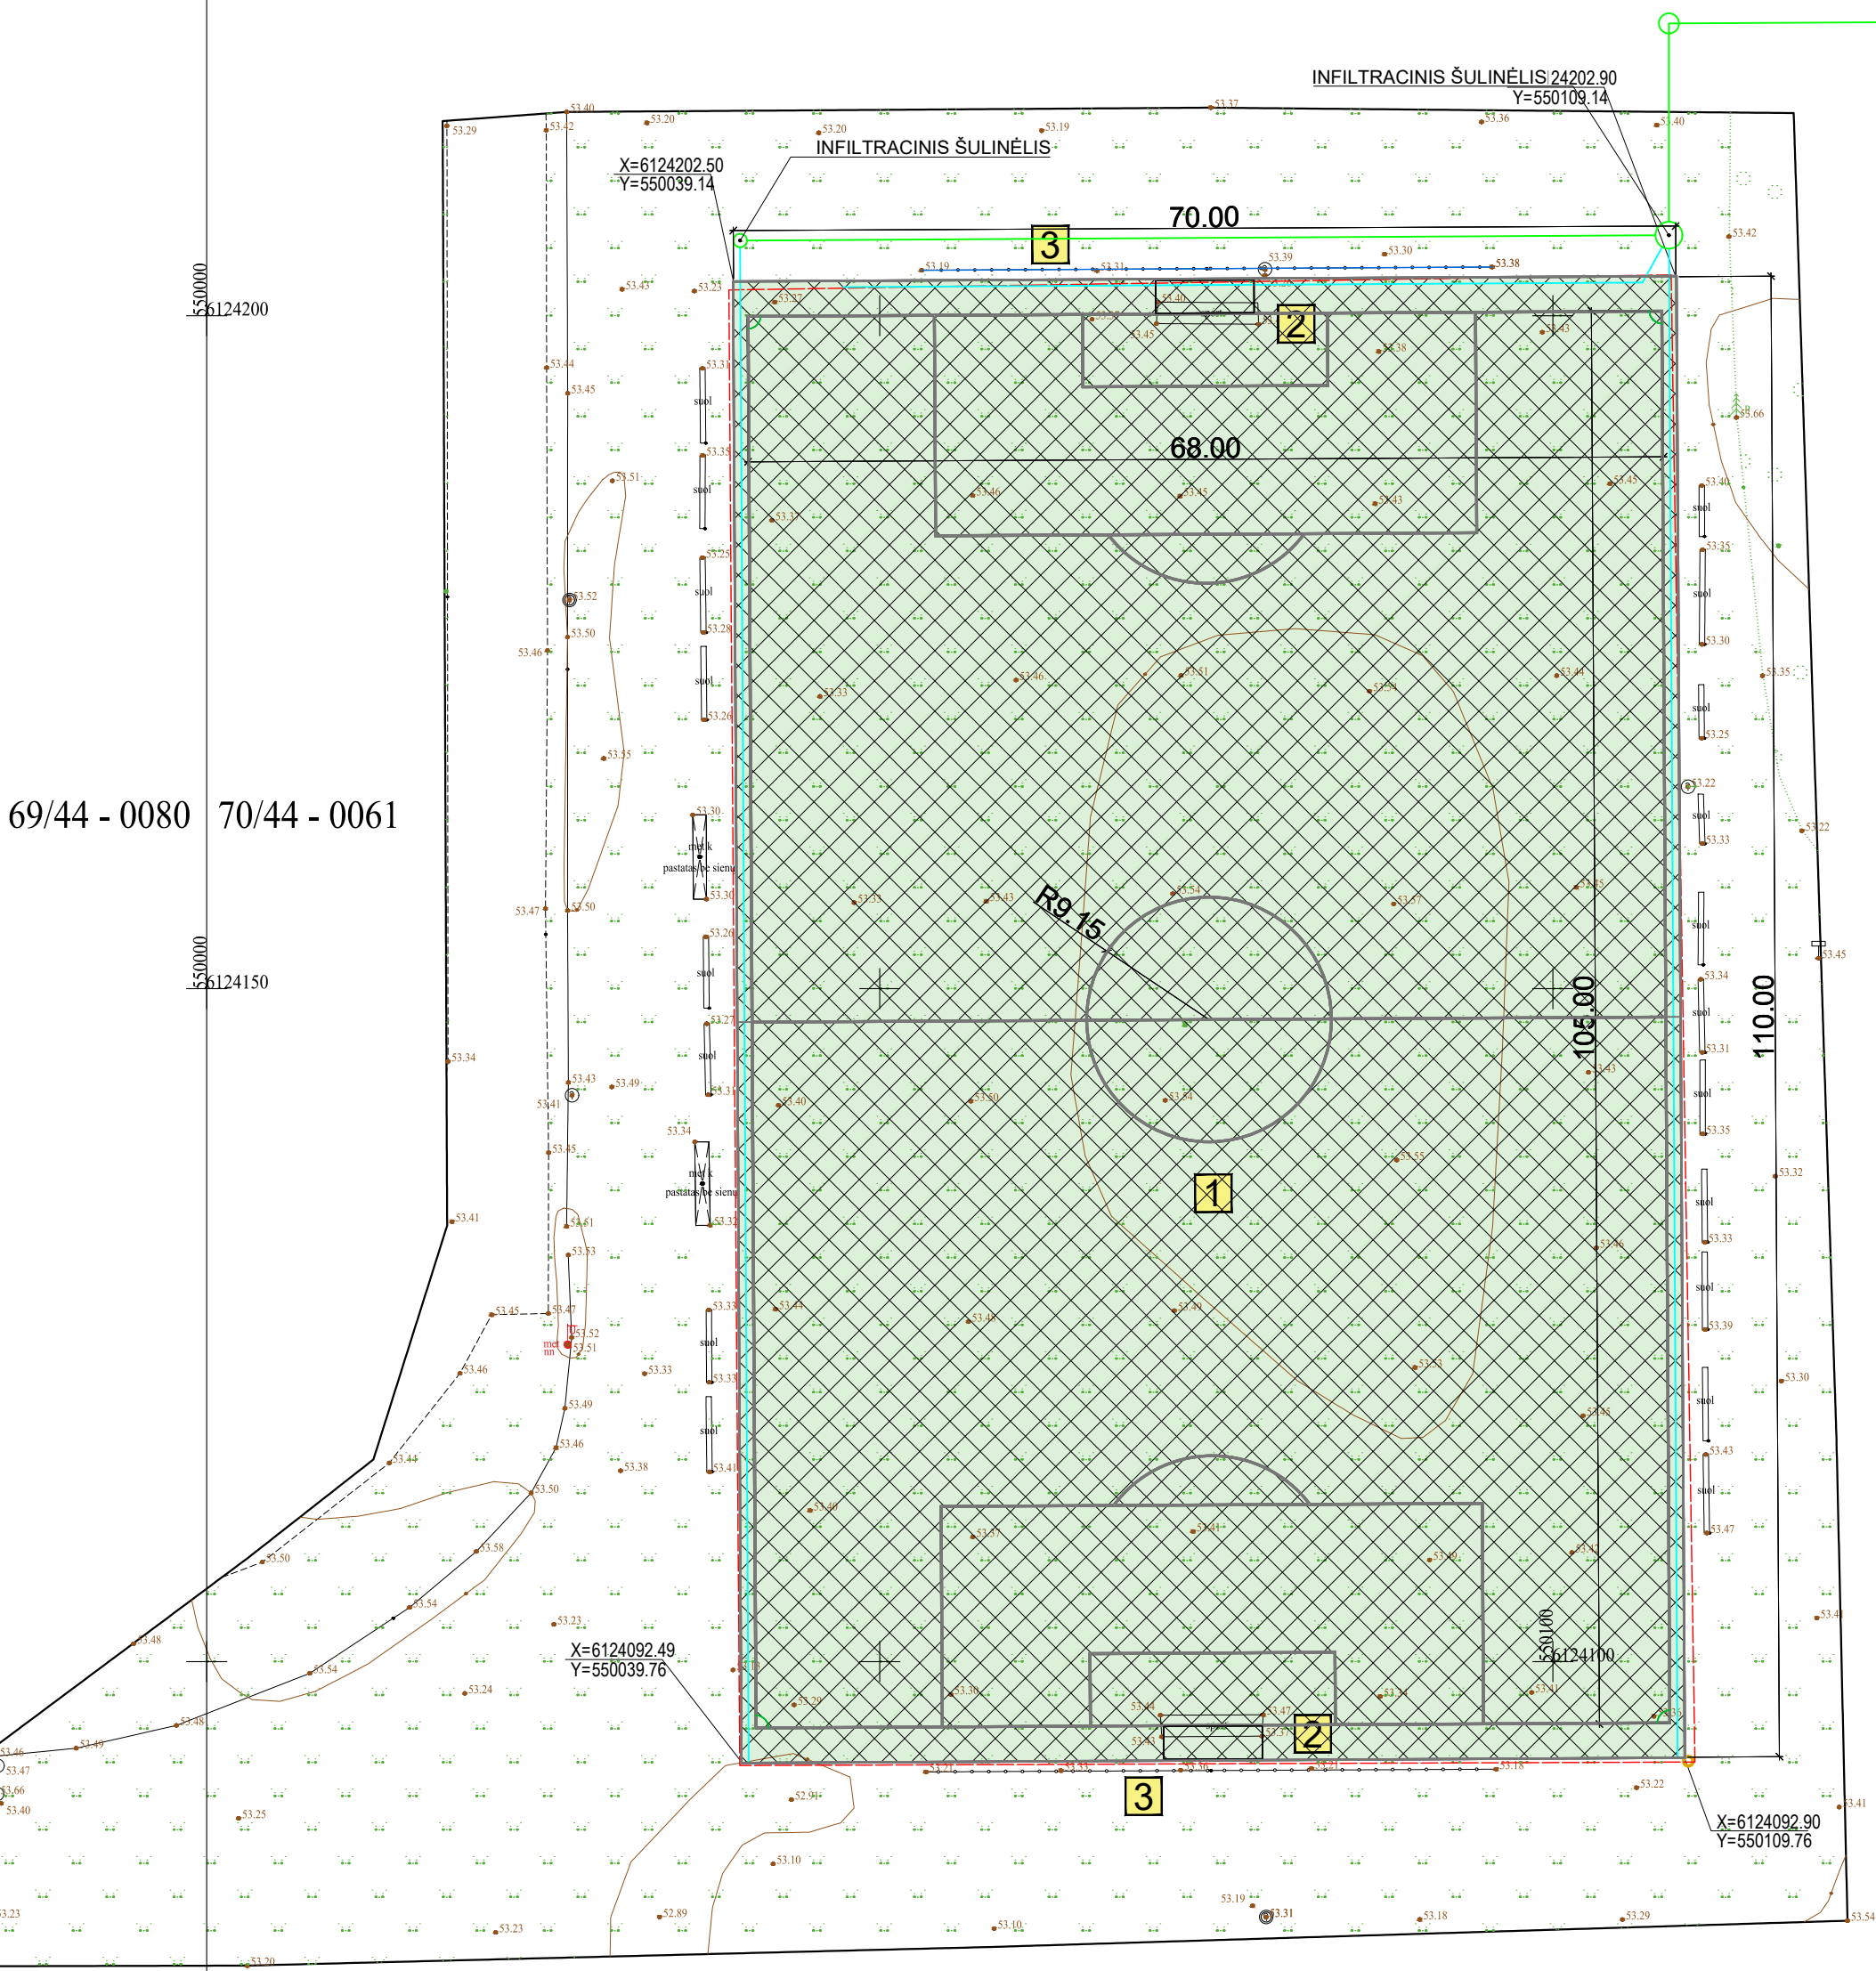

STATINIŲ EKSPLIKACIJA

- 1 REKONSTRUOJAMA ESAMA FUTBOLO AIKŠTĖ
2 ĮRENGIAMI FUTBOLO VARTAI
3 ESAMOS KAMUOLIŲ GAUDYKLĖS

EKSPLIKACIJA IR SUTARTINIAI PAŽYMĖJIMAI

- FUTBOLO AIKŠTĖS NAUJAI PROJEKTUOJAMOS RIBOS
FUTBOLO AIKŠTĖS DANGA - DIRBTINĖ VEJA - 7700 M²
LIETAUS INFILTRACIJOS SCHEMA
FUTBOLO AIKŠTĖS ESAMOS RIBOS

Topografavimo darbų teritorijos išsidėstymo schema



OBJEKTO VIETA

Plano tipas:	Topografinis planas - pilnas turinys				
Objekto adresas:	Ukmergė, Gruodžio 17-osios g. 52				
Aukščių sistema	Koordinatinių sistema	Pagrindinis objektų tikslumas, cm			
LAS07 (LIT20G)	LKS-94	Horizontalus:	3,2	Vertikalus:	5,1
JEVGENIJAUS IGUMENOVO individuali veikla					
ADRESAS: GANDRŲ G. 34-1, VILNIUS/ TEL. 8 674 10476/ EL.PAŠTAS: toponuotraukos.matavimai@gmail.com					
Kv. paž. Nr.	Vardas, pavardė	Parašas	Data	A.V.	
1GKV-346	Jevgenij Igumenov		2021-12-23		
Užsakovas: -		Mastelis	Lapo Nr.	Lapų sk.	
		1:500	1	1	

Topografinių ir inžinerinių tinklų planų erdvinių duomenų teikimas tikrinti ir tvarkyti
Prašymas ir erdviniai duomenys priimti
Prašymo numeris: TIIS1-20211223-056272
Prašymo data: 2021-12-23 16:05

0	2022-04	Projektiniams pasiūlymams. Visuomenės informavimui.					
LAIDA	IŠLEIDIMO DATA	LAIDOS STATUSAS. KEITIMO PRIEŽASTIS (JEI TAIKOMA).					
KVAL. PATV. DOK. NR.	 RELIABLE SOLUTIONS	UAB "Setpro" Ežero g. 24A, Antezerių k., LT-14158 Vilniaus raj., Tel./Faks. +370 676 88888		STATINIO PROJEKTO PAVADINIMAS SPORTO INŽINERINIO STATINIO- FUTBOLO AIKŠTELĖS, GRUODŽIO 17-OSIOS G. 52, UKMERGĖS M., REKONSTRAVIMO PROJEKTAS			
				STATINIO NUMERIS IR PAVADINIMAS 01. SPORTO PASKIRTIES INŽINERINIAI STATINIAI (UN. NR. 4400-5574-2386)			
A 1518	SPV	SILVIJA LIUBINIENĖ		DOKUMENTO PAVADINIMAS SKLYPO SUTVARKYMO (APLINKOTVARKOS) PLANAS M 1:500		LAIDA 0	
A 1518	SPDV	SILVIJA LIUBINIENĖ					
KALBOS TRUMP. LT	STATYTOJAS IR (ARBA) UŽSAKOVAS UKMERGĖS SPORTO CENTRAS			DOKUMENTO ŽYMUO 22002-00-PP-SP.B- 03		LAPAS 1	LAPŲ 1

STATYTOJO PARENGTA PROJEKTINIŲ PASIŪLYMŲ RENGIMO UŽDUOTIS

2022-03-01

Vilnius

1. Projektinių pasiūlymų paskirtis: informuoti visuomenę apie parengtus visuomenei svarbių statinių statinių projektinius pasiūlymus

2. Informacija apie sumanytą projektuoti statinį

Statinio projekto pavadinimas	Sporto inžinerinio statinio – futbolo aikštės, Gruodžio 17-osios g. 52, Ukmergė, rekonstravimo projektas
Statybos vieta	Ukmergė, Gruodžio 17-osios g. 52 (kad.nr.: 8170/0021:397)
Statybos rūšis	Rekonstravimas
Statinio kategorija	II grupės nesudėtingasis
Pagrindinė statinio naudojimo paskirtis	Sporto inžineriniai statiniai
Sklypo plotas	84112 kv. m.
Užstatymo tankis	Esamas
Užstatymo intensyvumas	Esamas
01 sporto inžinerinis statinys – futbolo aikštė	
Bendras plotas esamas/projektuojamas	7756,43/7700 kv. m.
Danga esama /projektuojama	Veja/dirbtinės žolės danga
Stadiono tipas esama /projektuojama	Atviras/atviras
Sporto aikštės rūšis esama /projektuojama	Futbolo/Futbolo

3. Projektinių pasiūlymų sudėtis

Aiškinamasis raštas
Grafinė dalis
-Sklypo planas
Vaizdinė informacija

4. Statytojo pateikiami dokumentai ir duomenys

Nuosavybės dokumentai
Žemės sklypo planas
Kadastrinių duomenų bylos kopija
Topografinė nuotrauka

Statytojas (užsakovas)

Ukmergės sporto centras
(fizinis arba juridinis asmuo)

Direktorius

V

M

(parašas)

Projektinių pasiūlymų rengėjas PV Silvija Liubinienė



SUDERINTA

Ukmergės rajono savivaldybės
administracijos vyr. architektas

A

S