


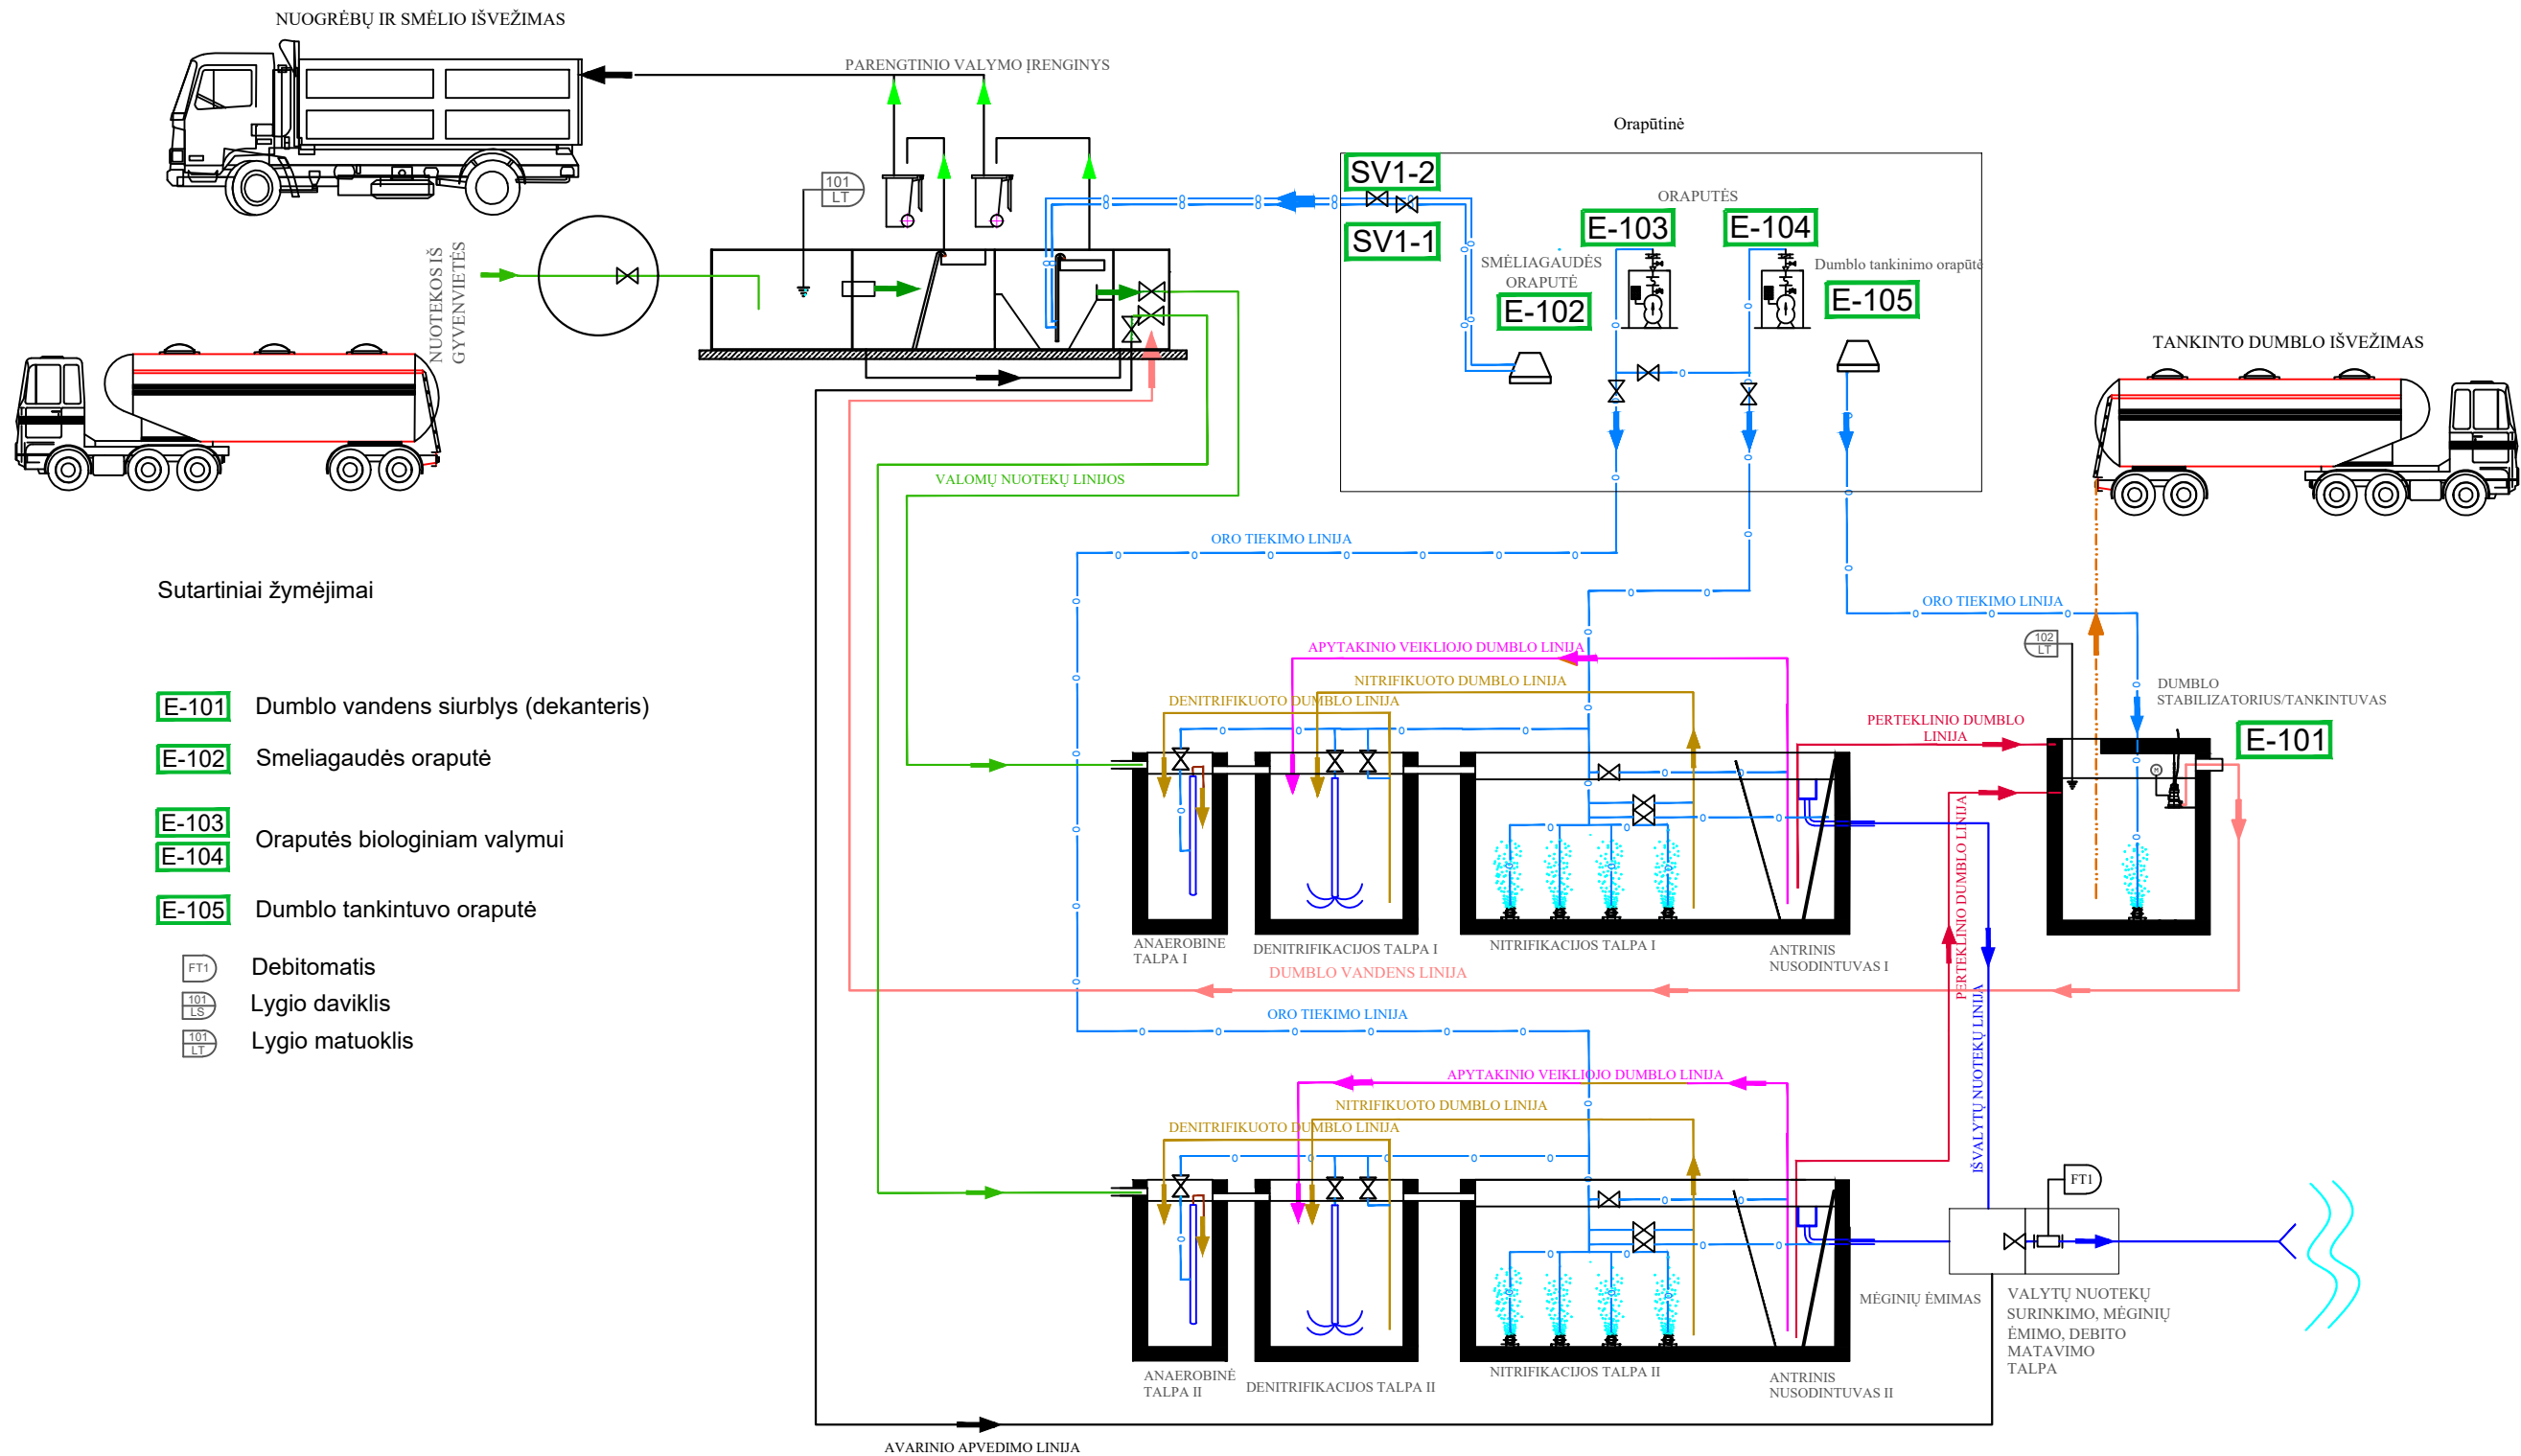

|                      |                                |                                                   |  |   |      |
|----------------------|--------------------------------|---------------------------------------------------|--|---|------|
|                      |                                |                                                   |  |   |      |
| 0                    | 2023-02                        | Viešinimui.                                       |  |   |      |
| Laida                | Išleidimo data                 | Laidos statusas. Keitimo priežastis (jei taikoma) |  |   |      |
| KVAL. PATV. DOK. NR. | UAB "KIMA GROUP"               |                                                   |  | STATINIO PROJEKO PAVADINIMAS<br>Kitos paskirties inžinerinio statinio (nuotekų valyklos) Ukmergės r. sav., Pabaisko sen., Maigių I k., rekonstravimo projektas |      |
| 26346                | SPV                            | Vilija Kaladinskienė                              |  | STATINIO NUMERIS IR PAVADINIMAS, DOKUMENTO PAVADINIMAS   |      |
| 35824                | SPDV                           | Arnoldas Jakubėnas                                |  | NV. Nuotekų valykla.<br>Nuotekų valyklos technologinio proceso schema                                                                                          |      |
|                      |                                |                                                   |  |   | 0    |
| KALBOS TRUMP.        | STATYTOJAS IR (ARBA) UŽSAKOVAS |                                                   |  | DOKUMENTO ŽYMUO   |      |
| LT                   | UAB "Ukmergės vandenys"        |                                                   |  | KIMA-23/01-XX-PP.B-03   |      |
|                      |                                |                                                   |  | LAPAS   | LAPŲ |
|                      |                                |                                                   |  | 1   | 1    |