



SUTARTINIAI ŽENKLAI

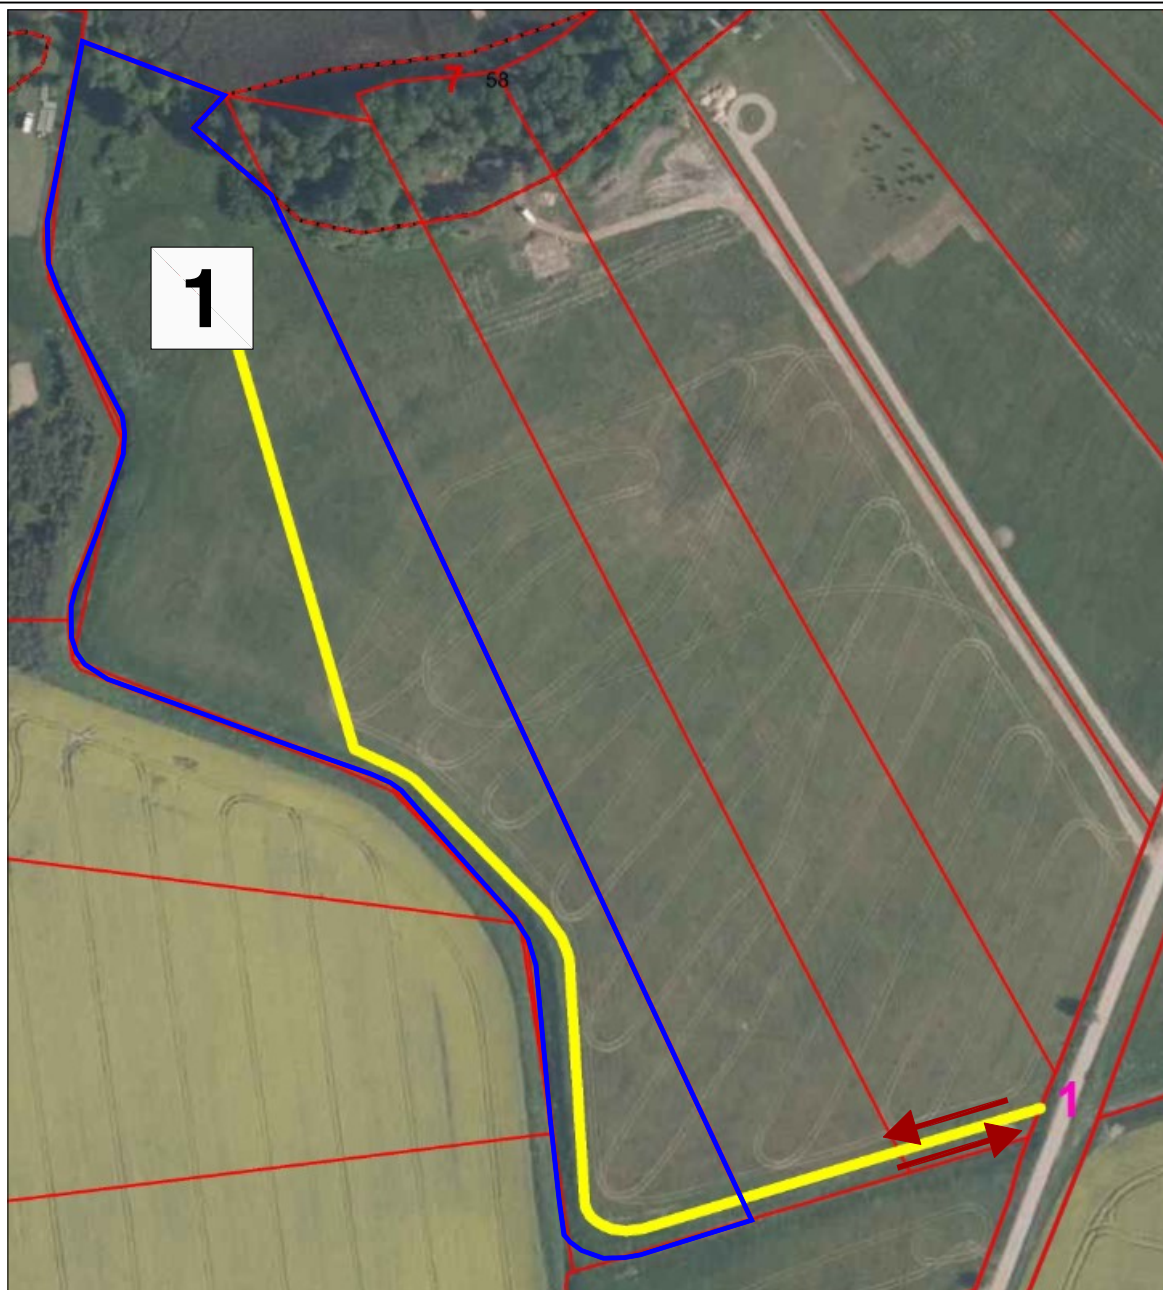

Projektuojamas poilsio
paskirties pastatas

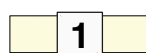


Sklypo ribos (Unikalus
sklypo Nr.: 4400-2770-5513)

PASTABOS:

1. Projektas atitinka statybos techninius reglamentus bei ekologinius, higieninius bei priešgaisrinius reikalavimus.

0	2023		Statybos leidimui. Statybai	
LAIDA	IŠLEIDIMO DATA		STATUSAS. IŠLEIDIMO PRIEŽASTIS (JEI TAIKOMA)	
Atestato Nr.			STATINIO PROJEKTO PAVADINIMAS Poilsio paskirties pastato, Toliūnų k., Siesikų sen., Ukmergės r. sav., statybos projektiniai pasiūlymai Sklypo unikalus Nr. 4400-2770-5513; Kadastrinis Nr. 8103/0004:374 Atkočių k.v.	
35973	PV	D. Vozbutė	DOKUMENTO PAVADINIMAS SITUACIJOS SCHEMA	LAIDA
A2136	SP PDV	K. Murauskas		0
LT	STATYTOJAS IR (ARBA) UŽSAKOVAS P. K.		DOKUMENTO ŽYMUO 23067-01-PP.B-01	LAPAS 1
				LAPŲ 1

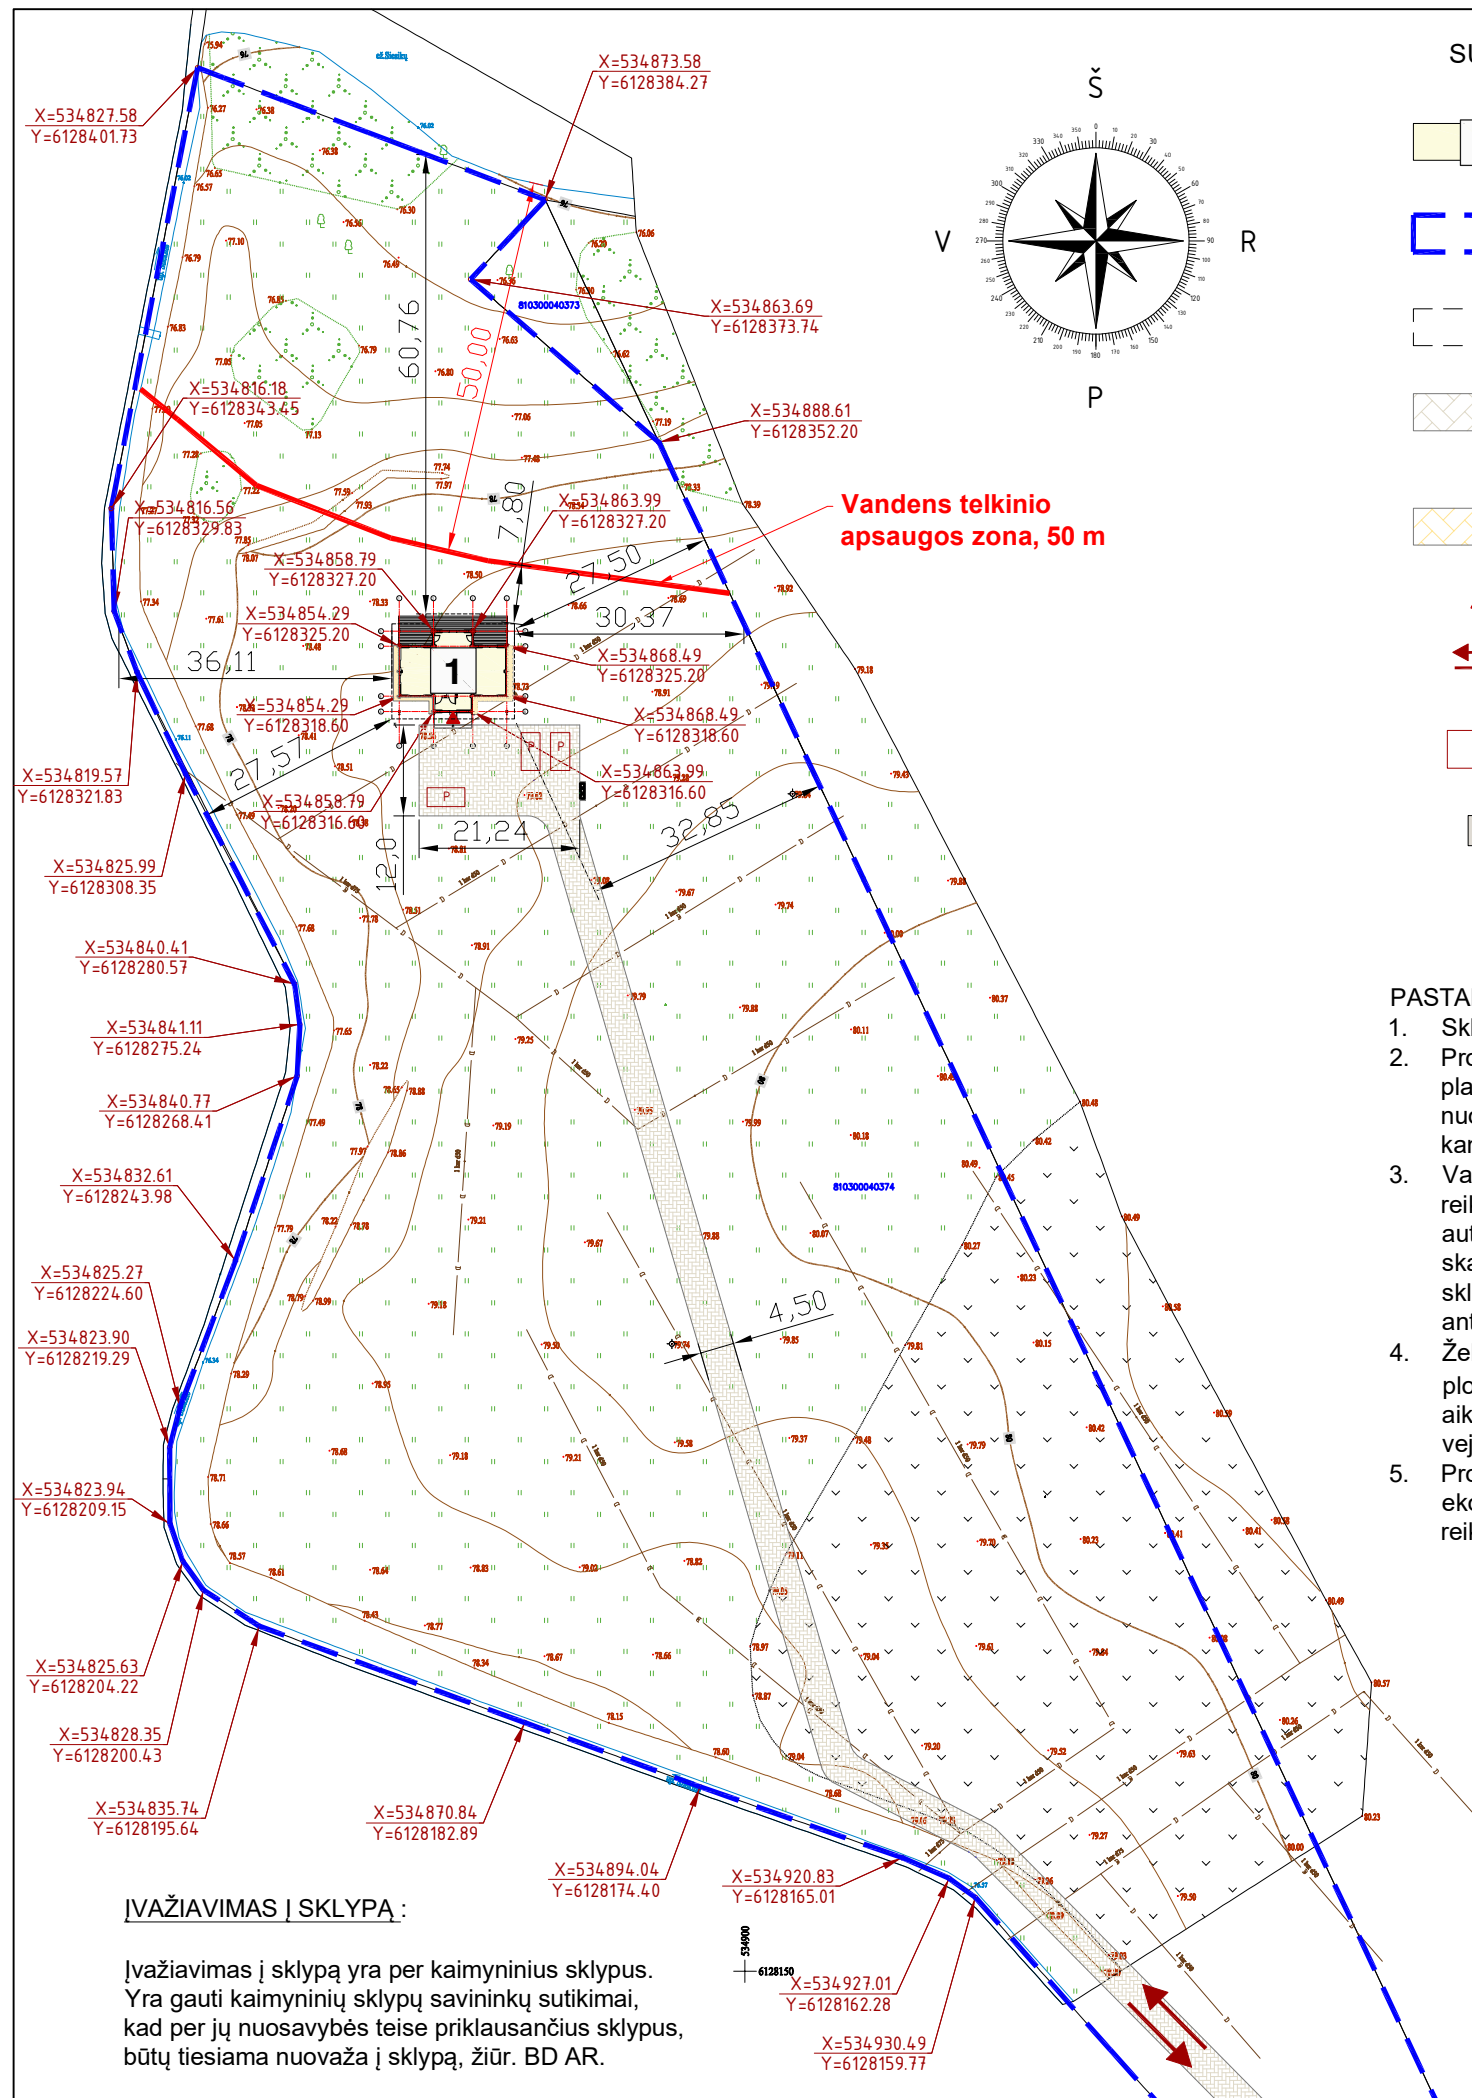


SUTARTINIAI ŽENKLAI

- 1 Projektuojamas poilsio paskirties pastatas
- Sklypo ribos (Unikalus sklypo Nr.: 4400-2770-5513)
- Stogo kontūras
- Projektuojamas kieto pagrindo grindinys (trinkelės, žvyras, kt.) tinkamas autotransporto judėjimui
- Betoninių trinkelų nuogrinda aplink pastatą
- ▲ Pagrindinis įėjimas į pastatą
- ↔ Projektuojamas įvažiavimas į sklypą, (≥3,5 m)
- P Projektuojama automobilio stovėjimo vieta (2,5x5 m)
- Buitinių atliekų konteineris

PASTABOS:

- Sklypo plane matmenys nurodyti metrais (m).
- Projektuojamas pastatas atvaizduojamas pirmo aukšto planu. Atstumai nuo pastato iki sklypo ribos matuojami nuo stogo karnizo krašto. Koordinatės rodo sklypo kampus ir ašių susikirtimo vietą.
- Vadovaujantis STR 2.06.04:2014 „Gatvės ir vietinės reikšmės keliai“ sklype numatytas atitinkamas automobilių stovėjimo vietų skaičius. Pagal kambarių skaičių (1 vieta kiekvienam kambariui (numerui)), sklype įrengiamos trys automobilių stovėjimo vietos ant kieto pagrindo grindinio.
- Želdynai turi užimti ne mažiau kaip 25% žemės sklypo ploto. Aplink pastatą projektuojama nuogrinda ir aikštelė greta pastato, o likęs plotas apželdinamas veja.
- Projektas atitinka statybos techninius reglamentus bei ekologinius, higieninius bei priešgaisrinius reikalavimus.

PRIVAŽIAVIMO SCHEMA

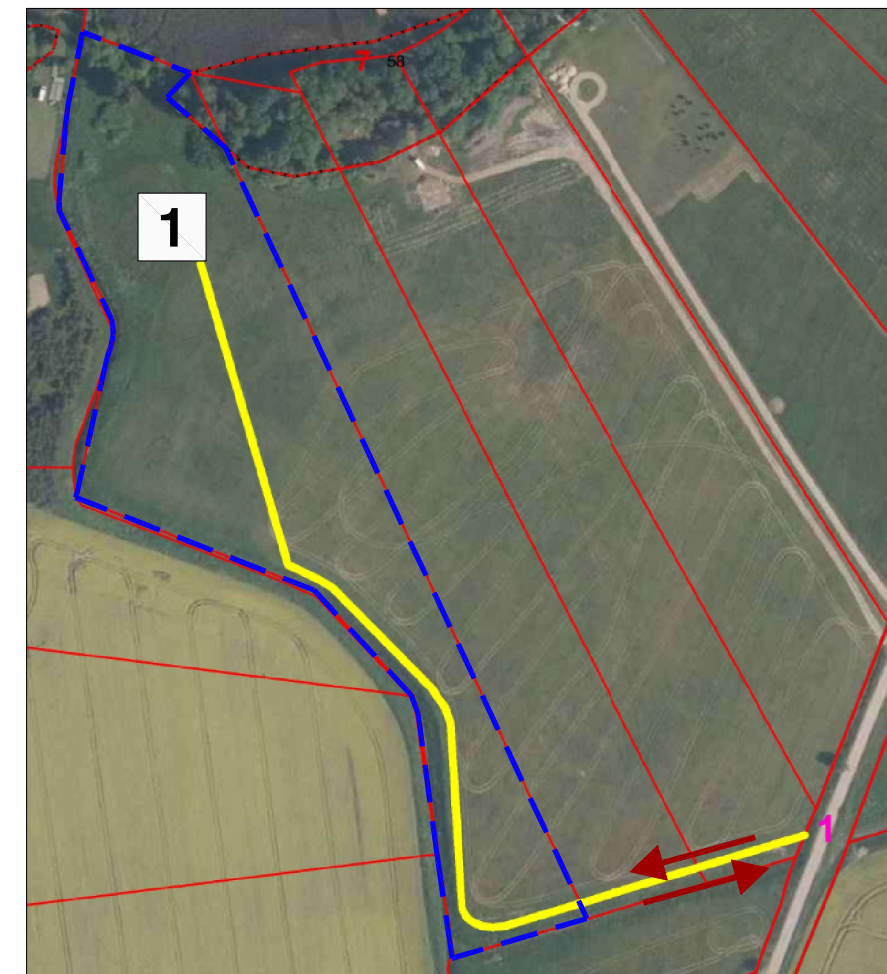

PAGRINDINIAI RODIKLIAI


Pavadinimas	Rodiklis	Leistinas pagal normas	Mato vnt.
-------------	----------	------------------------	-----------

SKLYPO RODIKLIAI


Sklypo plotas	26757,0	-	m ²
Sklypo užstatymo intensyvumas	1,14	-	%
Sklypo užstatymo tankumas	0,80	-	%

POILSIO PASKIRTIES PASTATO RODIKLIAI

Pastato užstatymo plotas	213,50	-	m ²
Bendras plotas	304,27	-	m ²
Naudingasis plotas	200,06	-	m ²
Pagrindinis plotas	153,77	-	m ²
Pagalbinis plotas	150,50	-	m ²
Rūsio (pusrūsio) plotas	104,21	-	m ²
Pastato tūris	827	-	m ³
Aukštų skaičius	1a. su mansarda	1	vnt.
Pastato aukštis	7,40	8,50	m
Energinio naudingumo klasė	-	-	

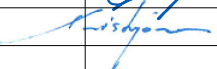0	2023		Statybos leidimui. Statybai		
LAIDA	IŠLEIDIMO DATA		STATUSAS. IŠLEIDIMO PRIEŽASTIS (JEI TAIKOMA)		
Atestato Nr.		MB "Statybinis aukštis"		STATINIO PROJEKTO PAVADINIMAS	
		Tilžės g. 170-333, LT-76296 Šiauliai Mob. Tel. 8 601 88978 el. p.: vozbutedaiva@gmail.com		Poilsio paskirties pastato, Toliūnų k., Siesikų sen., Ukmergės r. sav., statybos projektiniai pasiūlymai Sklypo unikalus Nr. 4400-2770-5513; Kadastrinis Nr. 8103/0004:374 Atkočių k.v.	
35973	PV	D. Vozbutė		DOKUMENTO PAVADINIMAS	LAI
A2136	SP PDV	K. Murauskas			SKLYPO PLANAS M 1 : 1000
LT	STATYTOJAS IR (ARBA) UŽSAKOVAS		DOKUMENTO ŽYMUO		LAPAS
	P. K.		23067-01-PP.B-02		1
					1

PIRMO AUKŠTO PLANAS, M 1 : 100

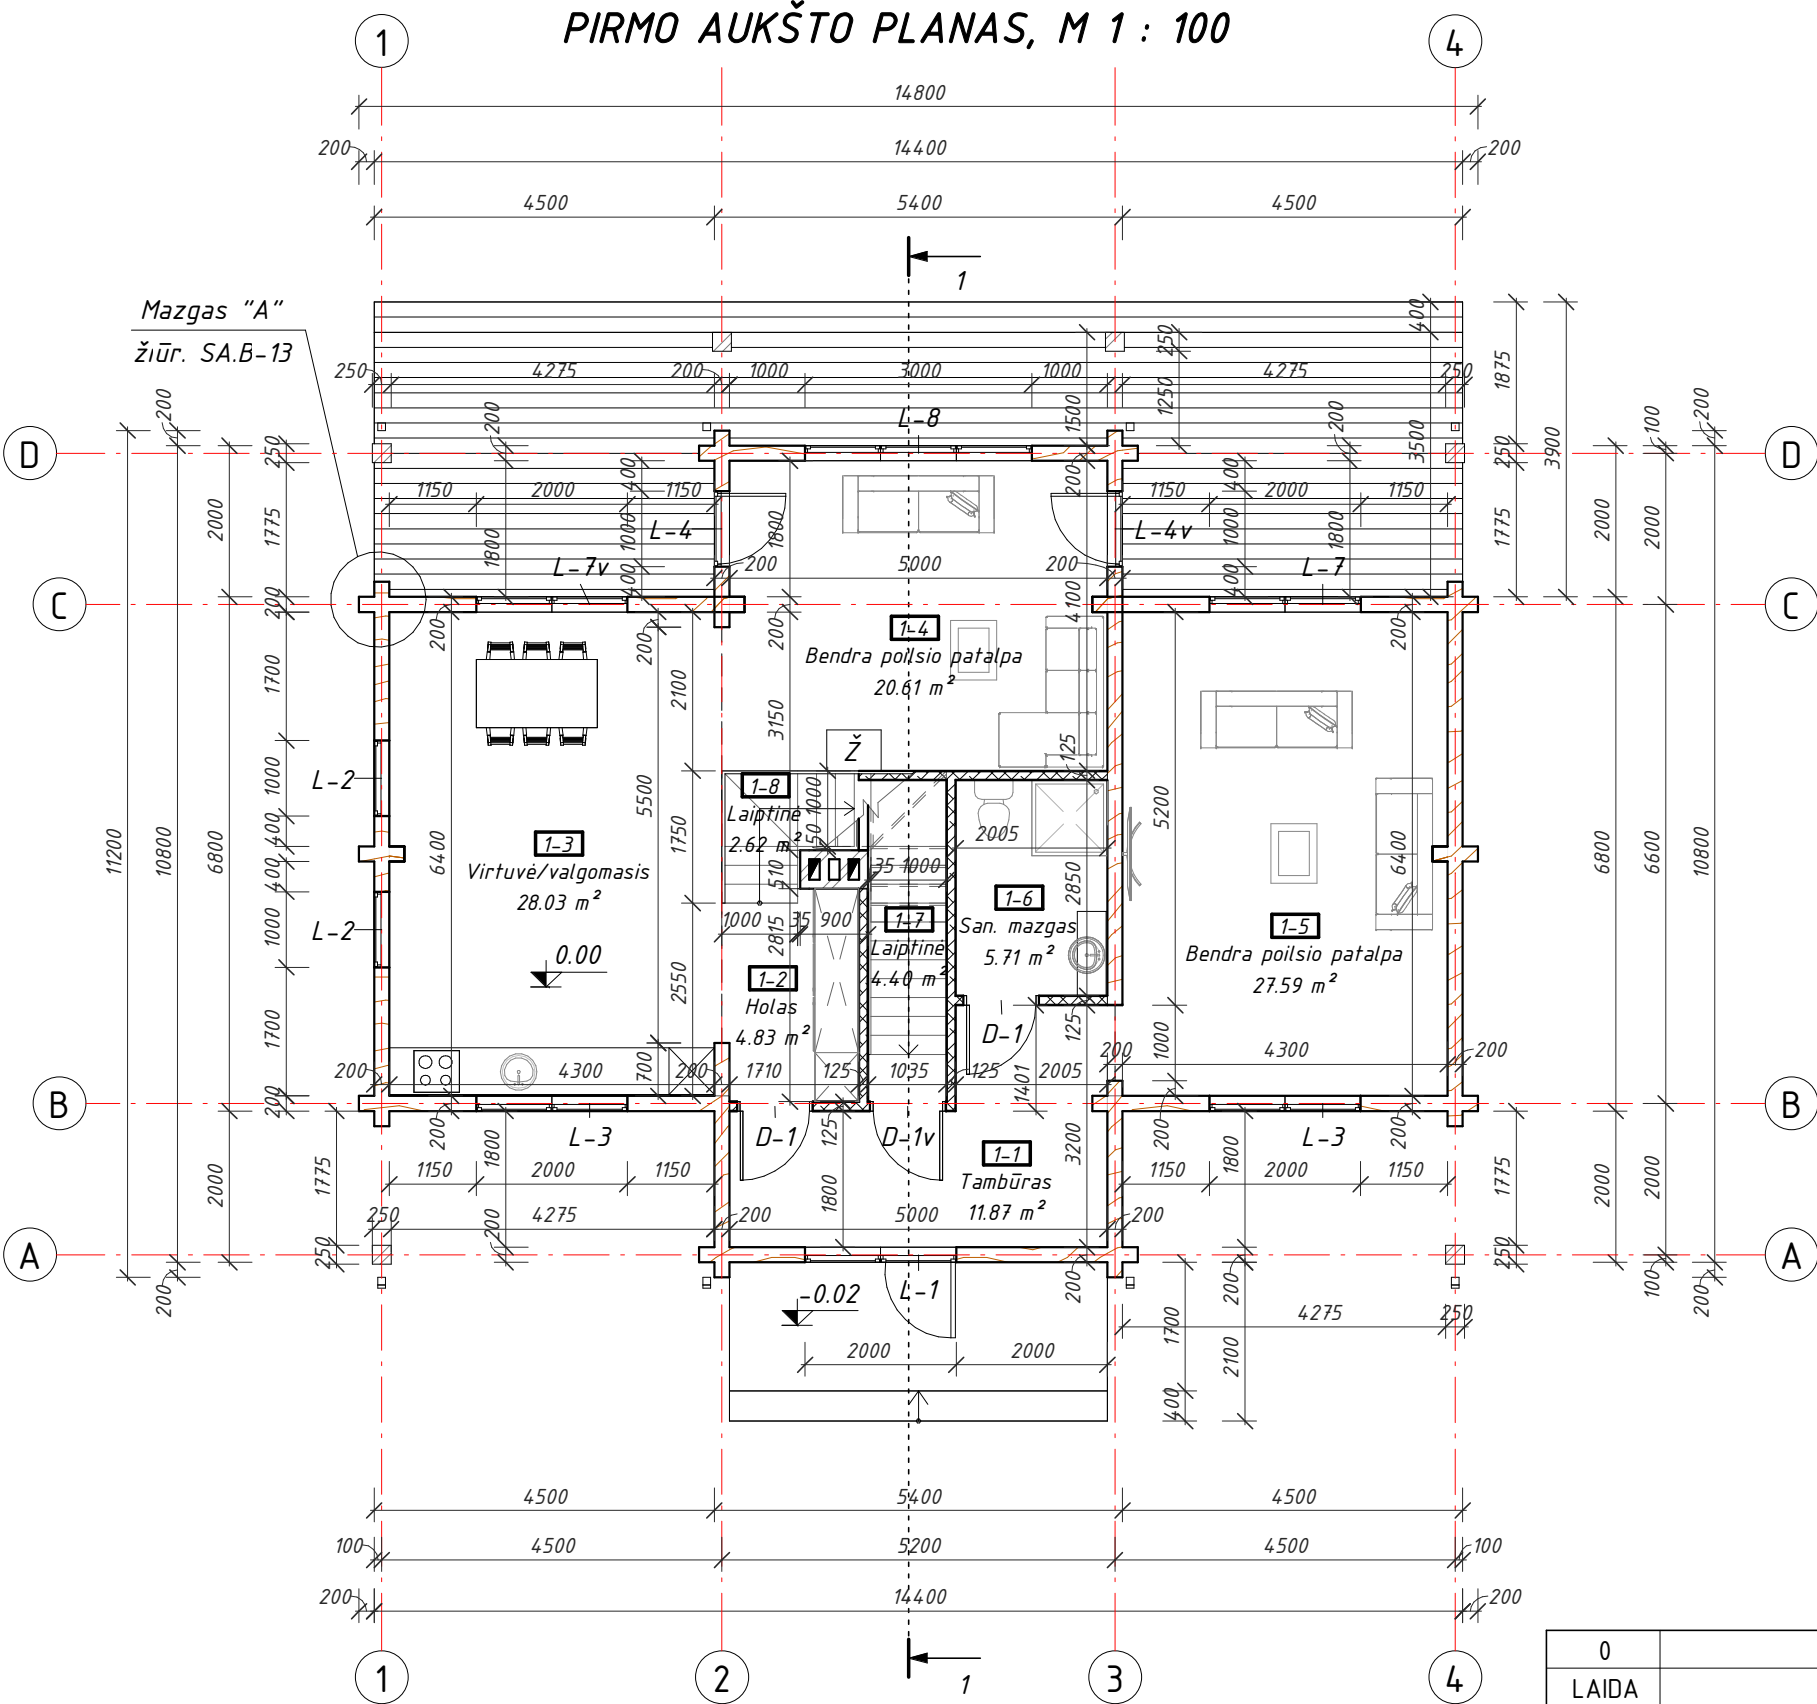

PASTABOS:



- Matmenys nurodyti milimetrais (mm).
- Nurodytos konkrečios firmos medžiagos ir gaminiai gali būti pakeisti analogiškomis, ne prastesnių charakteristikų, kitos firmos medžiagomis ir gaminiais. Visi naudojami produktai ir gaminiai turi turėti CE ženklinaimą.

Sutartiniai žymėjimai


- Išorinė siena - rąstai
- Vidinė laikanti siena - rąstai
- Pertvara, 125 mm - karkasas (100 mm) + gipso kartono apdaila 2x12,5 mm.
- Medinių dailylenčių terasa (45,0 m²)

PIRMO AUKŠTO PATALPŲ EKSPLIKACIJA

Numeris	Pavadinimas	Plotas
1-1	Tambūras	11.87 m²
1-2	Holas	4.83 m²
1-3	Virtuvė/valgomasis	28.03 m²
1-4	Bendra poilsio patalpa	20.61 m²
1-5	Bendra poilsio patalpa	27.59 m²
1-6	San. mazgas	5.71 m²
1-7	Laiptinė	4.40 m²
1-8	Laiptinė	2.62 m²
Viso:		105.65 m²

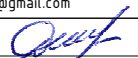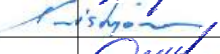0	2023			Statybos leidimui. Statybai		
LAIDA	IŠLEIDIMO DATA			STATUSAS. IŠLEIDIMO PRIEŽASTIS (JEI TAIKOMA)		
Atestato Nr.			MB "Statybinis aukštis" Tilžės g. 170-333, LT-76296 Šiauliai Mob. Tel. 8 601 88978 el. p.: vozbutedaiva@gmail.com		STATINIO PROJEKTO PAVADINIMAS Poilsio paskirties pastato, Toliūnų k., Siesikų sen., Ukmergės r. sav., statybos projektiniai pasiūlymai Sklypo unikalus Nr. 4400-2770-5513; Kadastrinis Nr. 8103/0004:374 Atkočių k.v.	
35973	PV	D. Vozbutė		DOKUMENTO PAVADINIMAS		LAIDA
A2136	SA PDV	K. Murauskas		PIRMO AUKŠTO PLANAS, M 1 : 100		0
39143	SK PDV	D. Vozbutė				
LT	STATYTOJAS IR (ARBA) UŽSAKOVAS			DOKUMENTO ŽYMUO		LAPAS
	P. K.			23067-01-PP.B-03		LAPŲ
						1
						1

MANSARDOS PLANAS, M 1 : 100

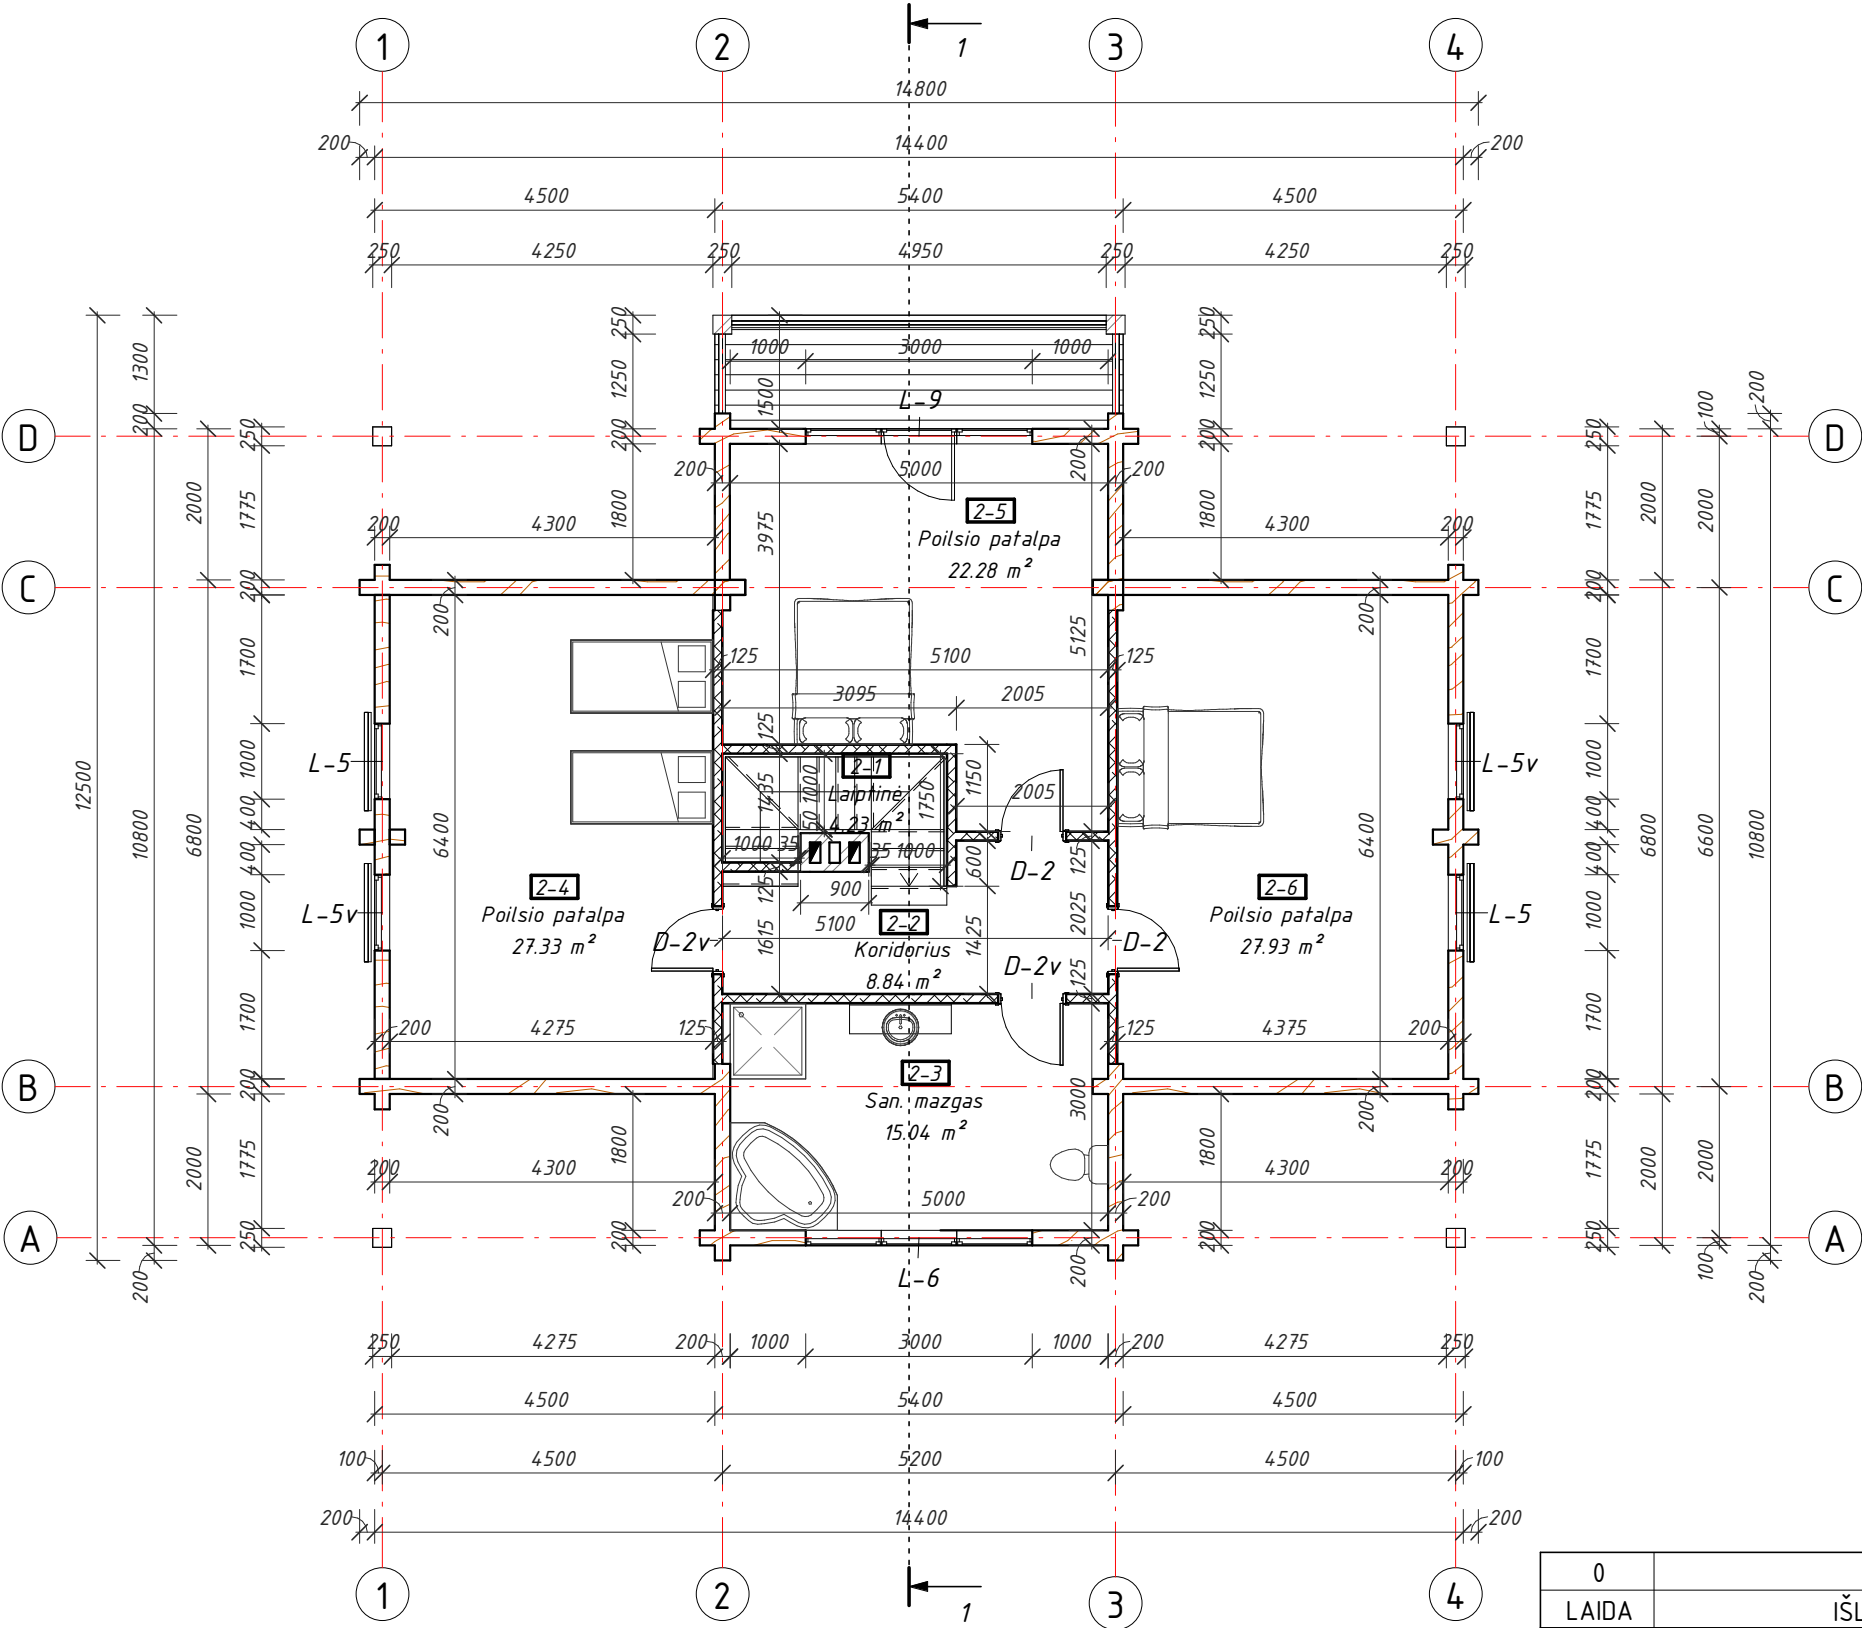



Sutartiniai žymėjimai

- Išorinė siena - rąstai
- Vidinė laikanti siena - rąstai
- Pertvara, 125 mm - karkasas (100 mm) + gipso kartono apdaila 2x12,5 mm.
- Medinių dailylenčių terasa (45,0 m²)


MANSARDOS PATALPŲ EKSPLIKACIJA

Numeris	Pavadinimas	Plotas
2-1	Laiptinė	4.23 m ²
2-2	Koridorius	8.84 m ²
2-3	San. mazgas	15.04 m ²
2-4	Poilsio patalpa	27.33 m ²
2-5	Poilsio patalpa	22.28 m ²
2-6	Poilsio patalpa	27.93 m ²
Viso:		105.66 m ²


- PASTABOS:**
- Matmenys nurodyti milimetrais (mm).
 - Nurodytos konkrečios firmos medžiagos ir gaminiai gali būti pakeisti analogiškoms, ne prastesnių charakteristikų, kitos firmos medžiagomis ir gaminiais. Visi naudojami produktai ir gaminiai turi turėti CE ženklą.

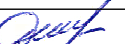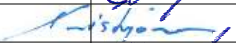0	08/23/22				Statybos leidimui. Statybai				
LAIDA	IŠLEIDIMO DATA				STATUSAS. IŠLEIDIMO PRIEŽASTIS (JEI TAIKOMA)				
Atestato Nr.			MB "Statybinis aukštis"		STATINIO PROJEKTO PAVADINIMAS				
			Tilžės g. 170-333, LT-76296 Šiauliai Mob. Tel. 8 601 88978 el. p.: vobzutedaiva@gmail.com		Poilsio paskirties pastato, Toliūnų k., Siesikų sen., Ukmergės r. sav., statybos projektiniai pasiūlymai Sklypo unikalus Nr. 4400-2770-5513; Kadastrinis Nr. 8103/0004:374 Atkočių k.v.				
35973	PV	D. Vozbutė			DOKUMENTO PAVADINIMAS			LAIDA	
A2136	SA PDV	K. Murauskas			MANSARDOS PLANAS, M 1 : 100			0	
39143	SK PDV	D. Vozbutė							
LT	STATYTOJAS IR (ARBA) UŽSAKOVAS				DOKUMENTO ŽYMUO			LAPAS	LAPŲ
	P. K.				23067-01-PP.B-04			1	1


Fasadas 1-4, M 1 : 100

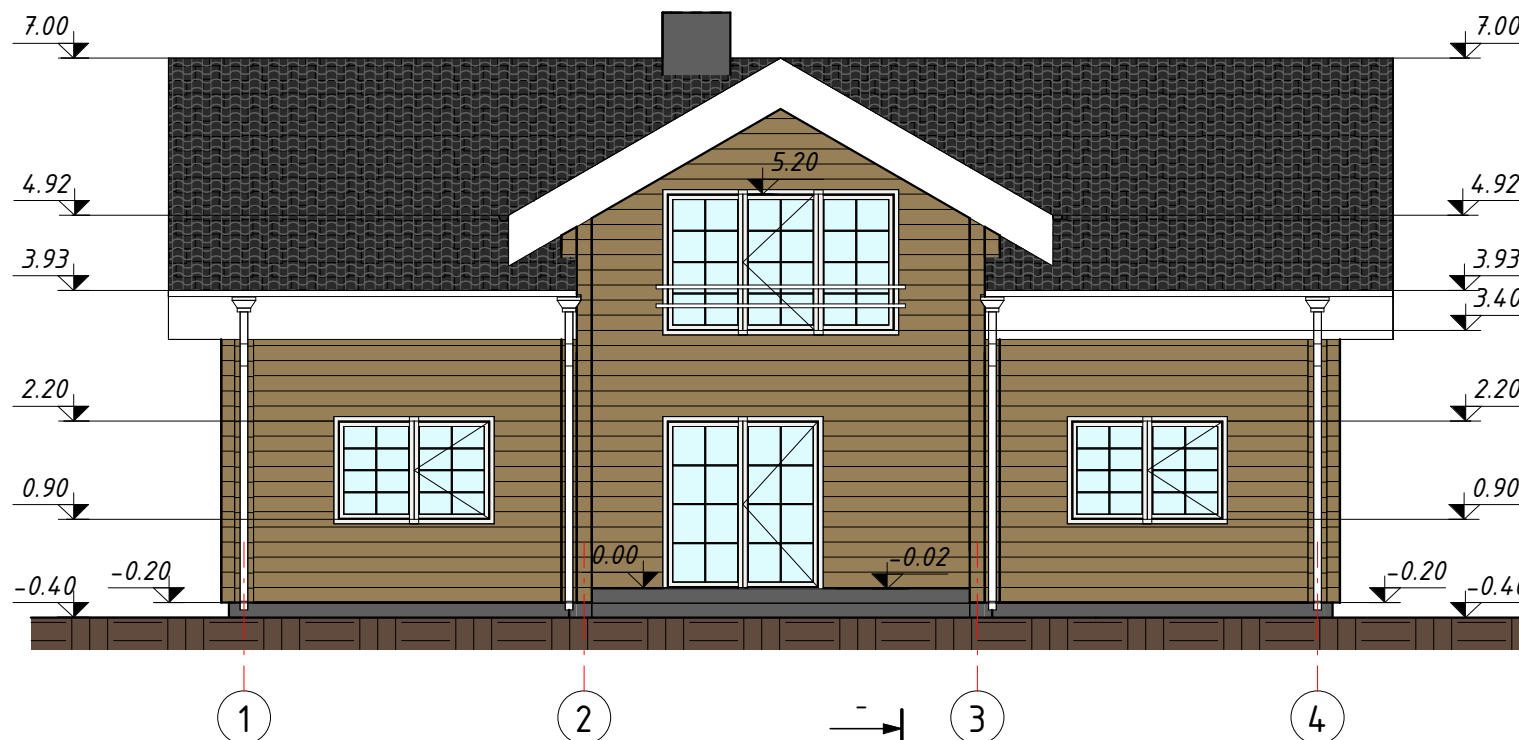


Fasadas A-D, M 1 : 100

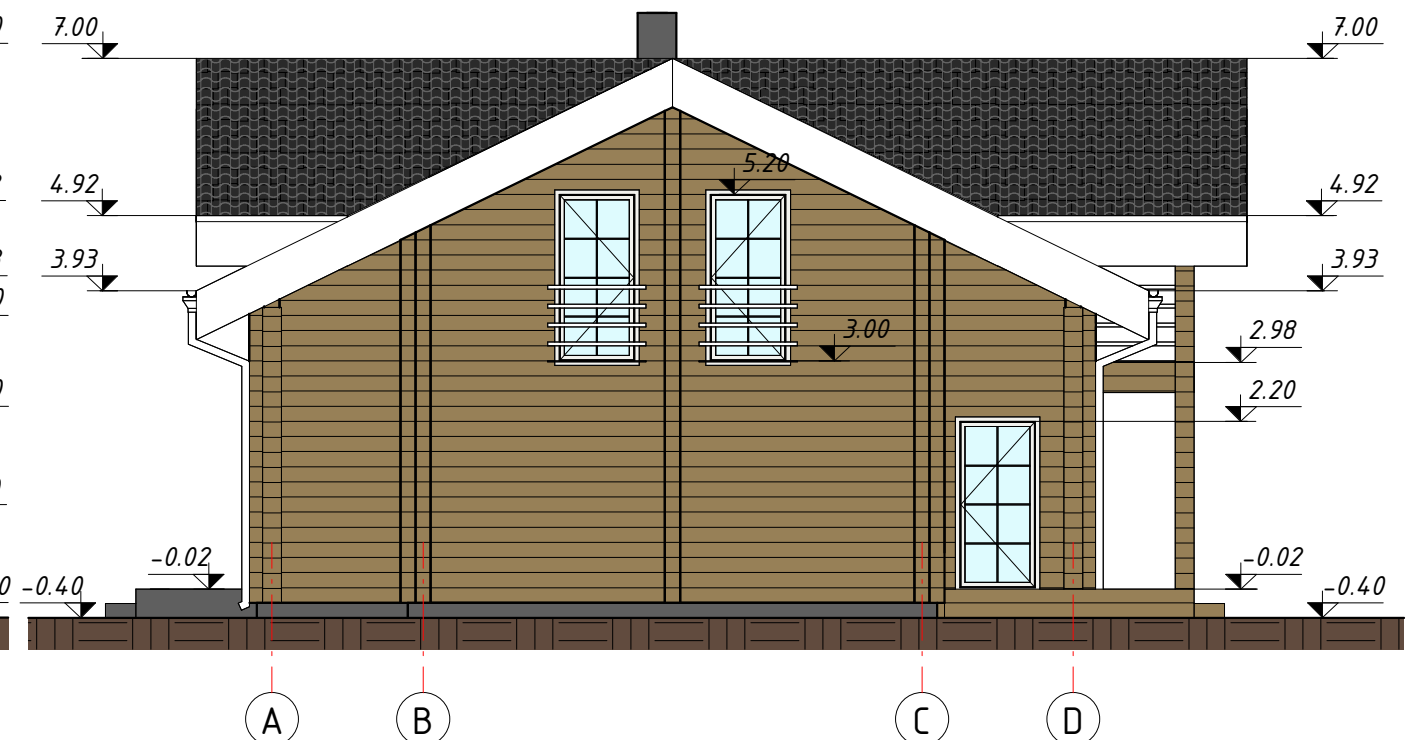

Fasadas 4-1, M 1 : 100

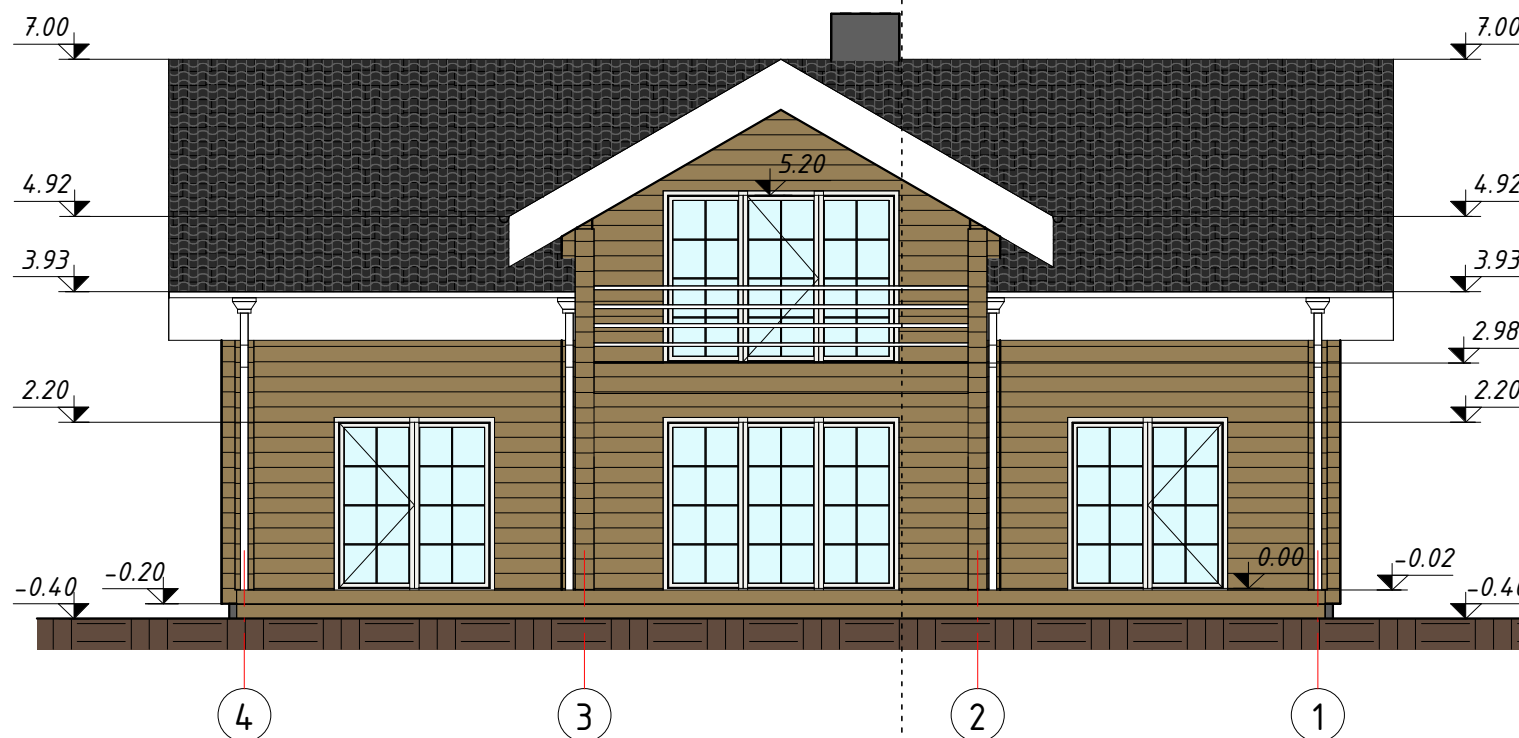

Fasadas D-A, M 1 : 100

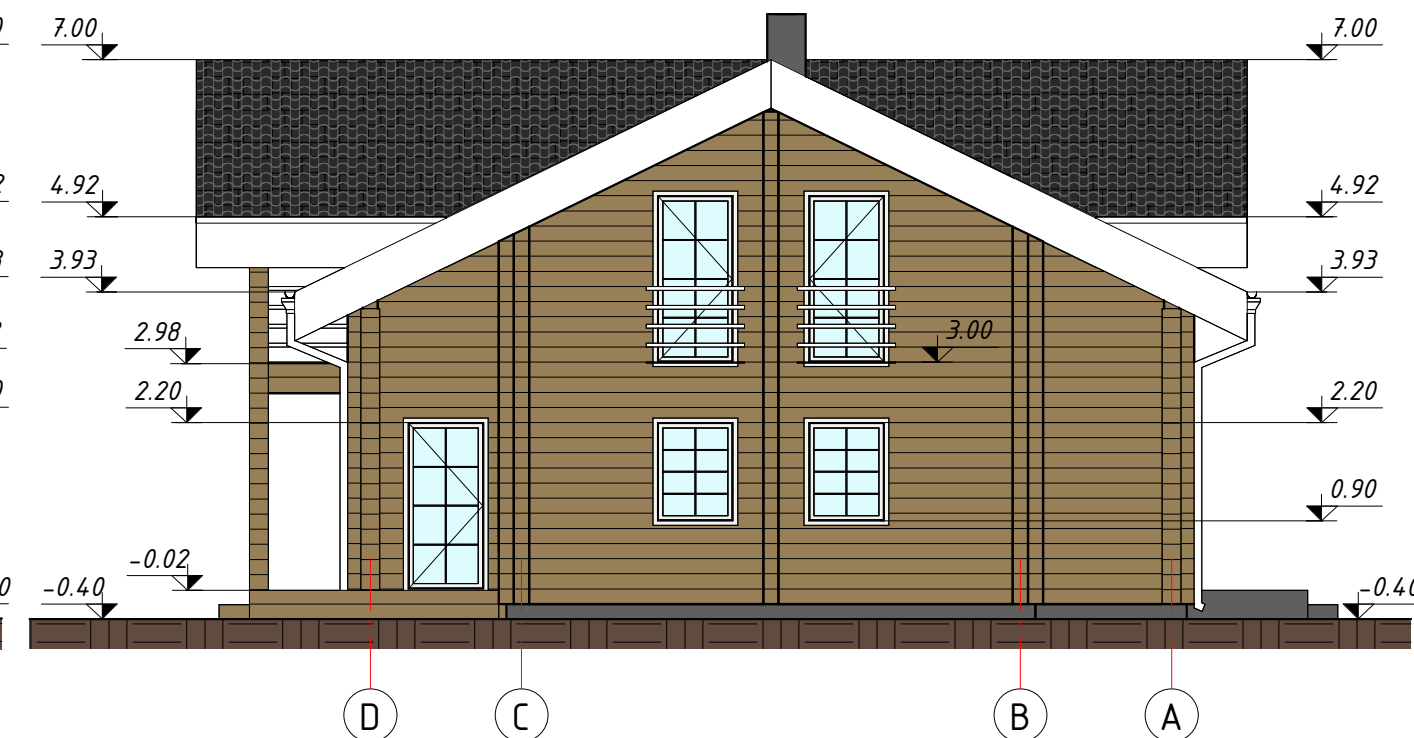


Sutartiniai žymėjimai:

-  Cokolio apdaila - dekoratyvinis tinkas
-  Sienos - rąstai
-  Stogo apdaila - čerpinio profilio skardos lakštai

PASTABOS:

1. Altitudės nurodytos metrais.
2. Visi langai - mediniai. Išorės spalva - balta.

0	2023			Statybos leidimui. Statybai		
LAIDA	IŠLEIDIMO DATA			STATUSAS. IŠLEIDIMO PRIEŽASTIS (JEI TAIKOMA)		
Atestato Nr.			MB "Statybinis aukštis"	STATINIO PROJEKTO PAVADINIMAS Poilsio paskirties pastato, Toliūnų k., Siesikų sen., Ukmergės r. sav., statybos projektiniai pasiūlymai Sklypo unikalus Nr. 4400-2770-5513; Kadastrinis Nr. 8103/0004:374 Atkočių k.v.		
			Tilžės g. 170-333, LT-76296 Šiauliai Mob. Tel. 8 601 88978 el. p.: vozbutedaiva@gmail.com			
35973	PV	D. Vozbutė		DOKUMENTO PAVADINIMAS FASADAI, M 1 : 100		LAIDA
A2136	SA PDV	K. Murauskas				0
39143	SK PDV	D. Vozbutė				
LT	STATYTOJAS IR (ARBA) UŽSAKOVAS			DOKUMENTO ŽYMUO 23067-01-PP.B-05		LAPAS
	P. K.					LAPŲ
					1	1

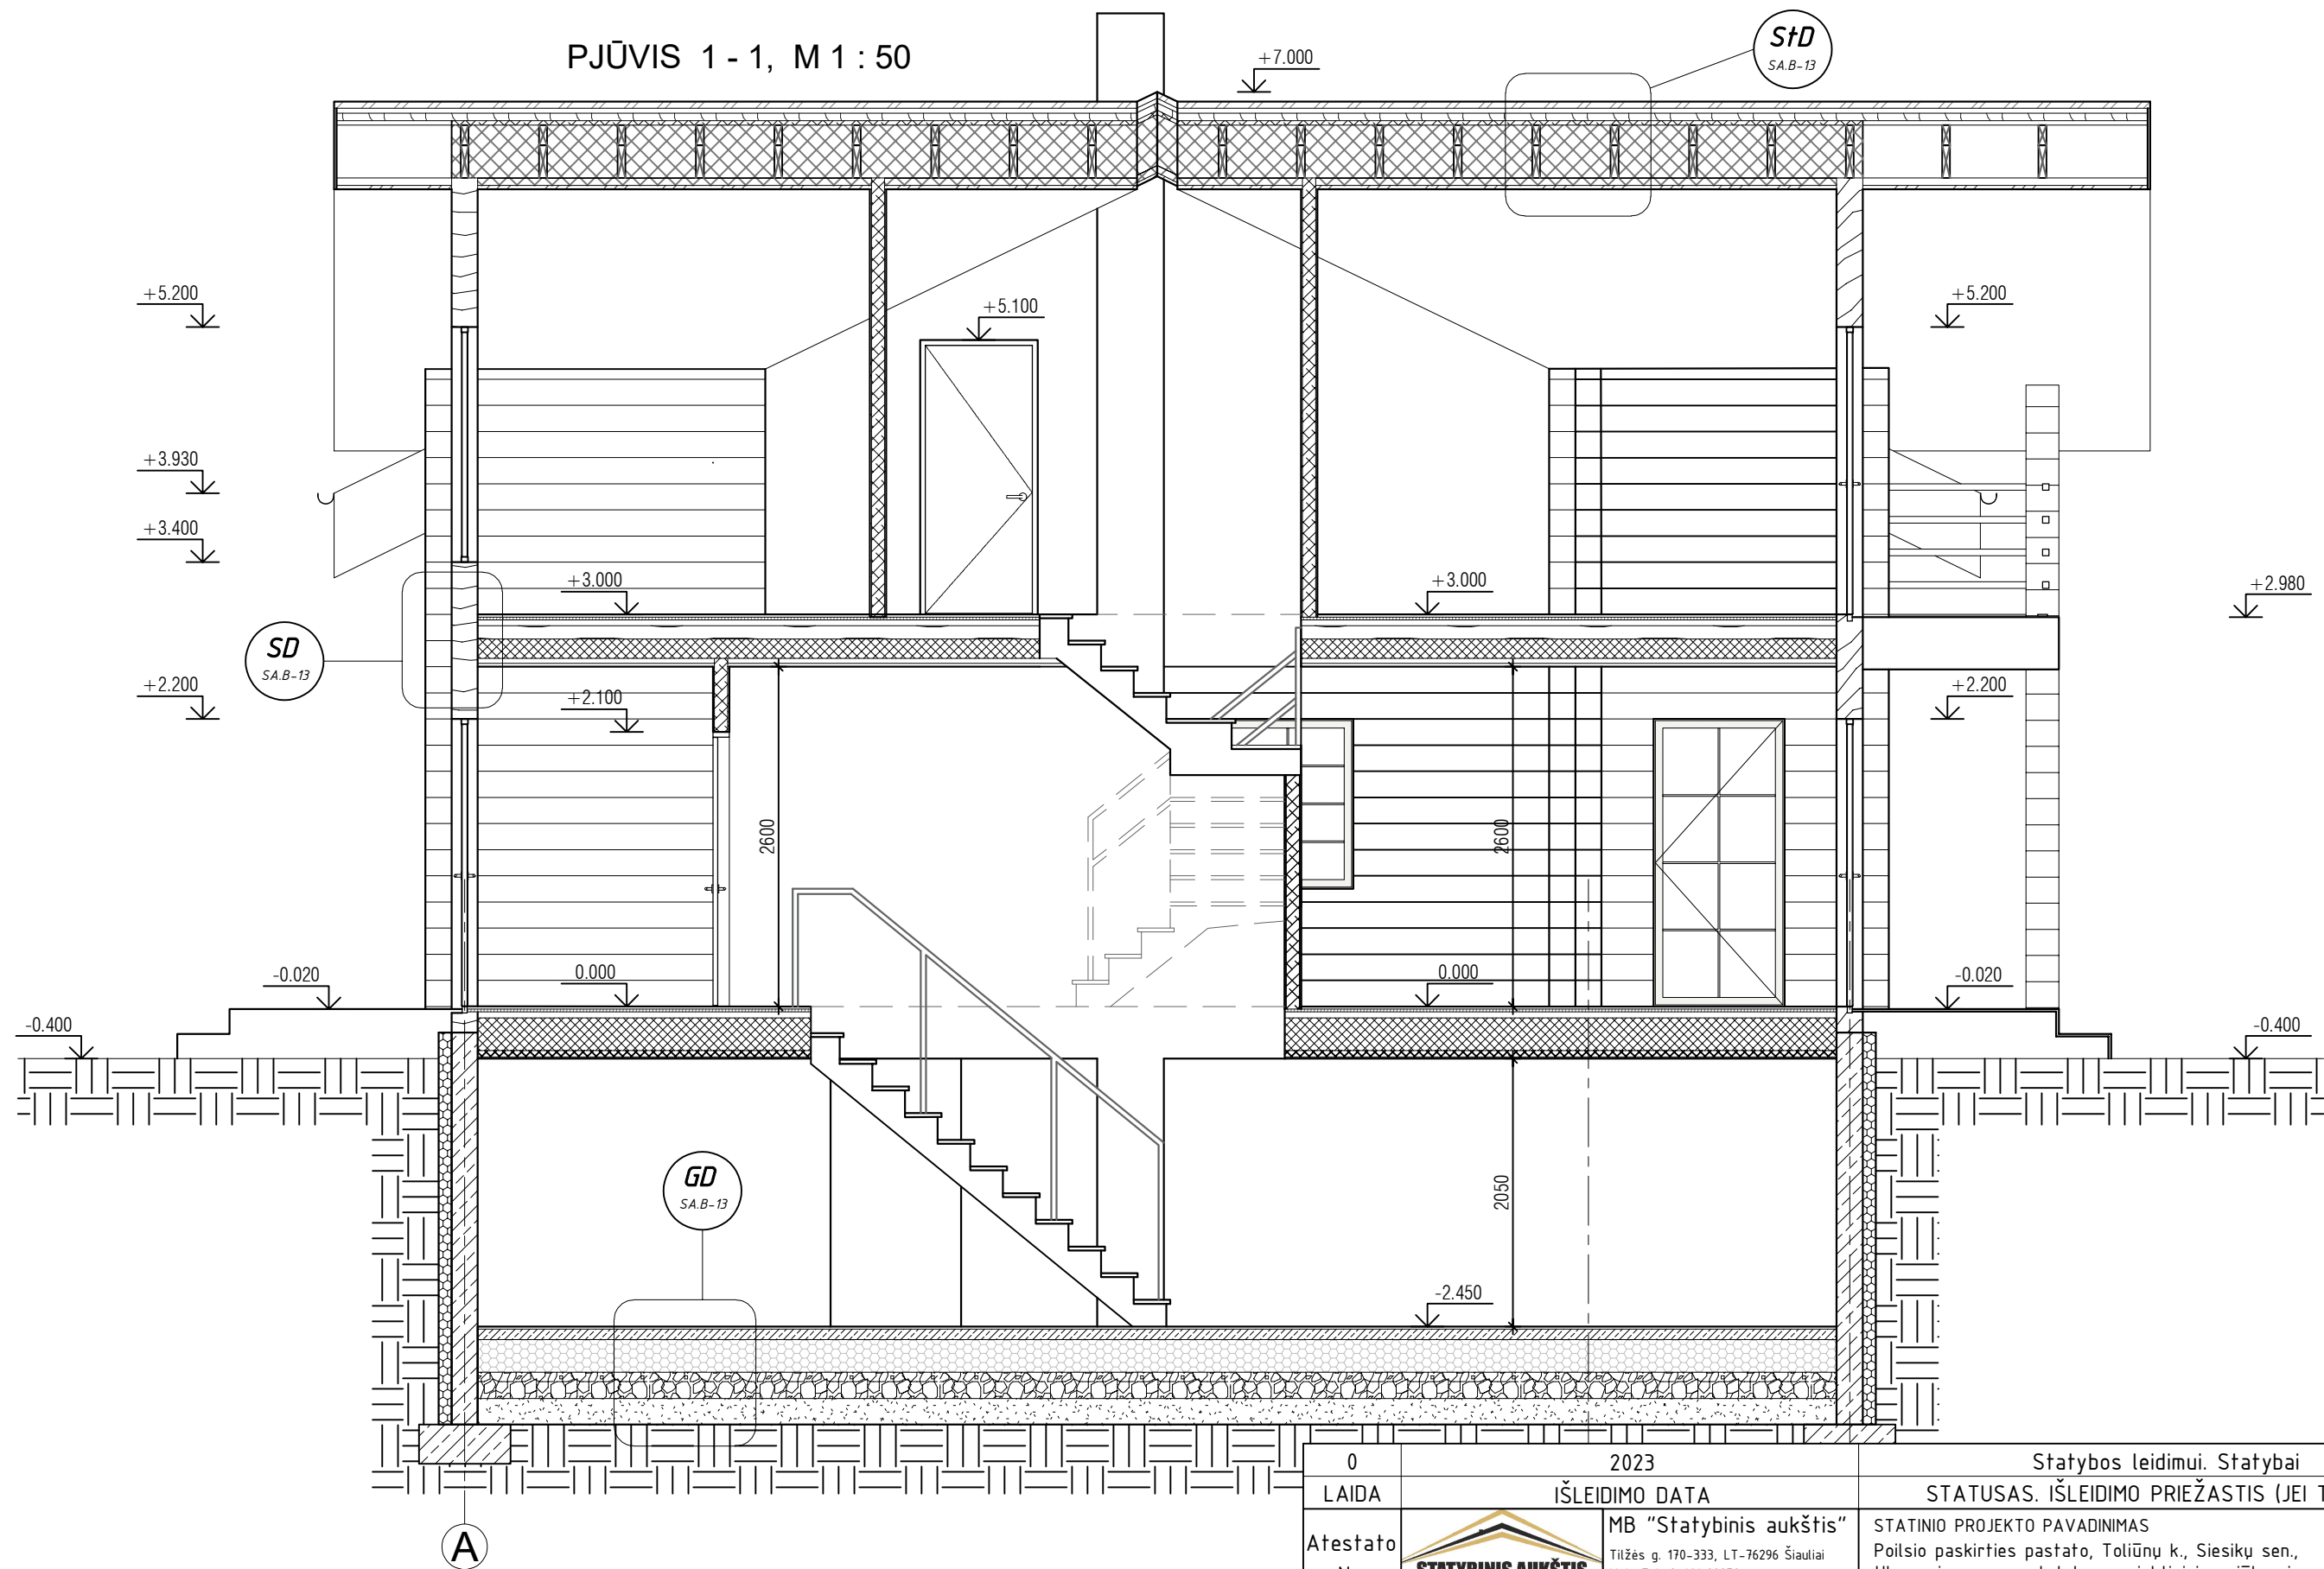


PASTABOS:

1. Matmenys nurodyti milimetrais (mm), altitudės - metrais (m).
2. Nurodytos konkrečios firmos medžiagos ir gaminiai gali būti pakeisti analogiškais kitos firmos gaminiais.

0	2023			Statybos leidimui. Statybai		
LAIDA	IŠLEIDIMO DATA			STATUSAS. IŠLEIDIMO PRIEŽASTIS (JEI TAIKOMA)		
Atestato Nr.			MB "Statybinis aukštis" Tilžės g. 170-333, LT-76296 Šiauliai Mob. Tel. 8 601 88978 el. p.: vozbutedaiva@gmail.com	STATINIO PROJEKTO PAVADINIMAS		
				Poilsio paskirties pastato, Toliūnų k., Siesikų sen., Ukmergės r. sav., statybos projektiniai pasiūlymai Sklypo unikalus Nr. 4400-2770-5513; Kadastrinis Nr. 8103/0004:374 Atkočių k.v.		
35973	PV	D. Vozbutė		DOKUMENTO PAVADINIMAS		LAIDA
A2136	SA PDV	K. Murauskas		PJŪVIS 1-1, M 1 : 50		0
39143	SK PDV	D. Vozbutė				
LT	STATYTOJAS IR (ARBA) UŽSAKOVAS			DOKUMENTO ŽYMUO		LAPAS
	P. K.			23067-01-PP.B-06		LAPŲ
					1	1

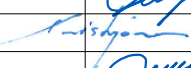

0	2023			Statybos leidimui. Statybai		
LAIDA	IŠLEIDIMO DATA			STATUSAS. IŠLEIDIMO PRIEŽASTIS (JEI TAIKOMA)		
Atestato Nr.			MB "Statybinis aukštis" Tilžės g. 170-333, LT-76296 Šiauliai Mob. Tel. 8 601 88978 el. p.: vozbutedaiva@gmail.com	STATINIO PROJEKTO PAVADINIMAS Poilsio paskirties pastato, Toliūnų k., Siesikų sen., Ukmergės r. sav., statybos projektas Sklypo unikalus Nr. 4400-2770-5513; Kadastrinis Nr. 8103/0004:374 Atkočių k.v.		
35973	PV	D. Vozbutė		DOKUMENTO PAVADINIMAS		LAIDA
A2136	SA PDV	K. Murauskas		3D VIZUALIZACIJA (1)		0
39143	SK PDV	D. Vozbutė				
LT	STATYTOJAS IR (ARBA) UŽSAKOVAS P. K.			DOKUMENTO ŽYMUO 23067-01-TDP-SA.B-07		LAPAS
						LAPŲ
					1	1



0	2023			Statybos leidimui. Statybai		
LAIDA	IŠLEIDIMO DATA			STATUSAS. IŠLEIDIMO PRIEŽASTIS (JEI TAIKOMA)		
Atestato Nr.			STATINIO PROJEKTO PAVADINIMAS			
			Poilsio paskirties pastato, Toliūnų k., Siesikų sen., Ukmergės r. sav., statybos projektas Sklypo unikalus Nr. 4400-2770-5513; Kadastrinis Nr. 8103/0004:374 Atkočių k.v.			
35973	PV	D. Vozbutė		DOKUMENTO PAVADINIMAS		LAIDA
A2136	SA PDV	K. Murauskas		3D VIZUALIZACIJA (2)		0
39143	SK PDV	D. Vozbutė				
LT	STATYTOJAS IR (ARBA) UŽSAKOVAS			DOKUMENTO ŽYMUO		LAPAS
	P. K.			23067-01-TDP-SA.B-08		LAPŲ
					1	1