


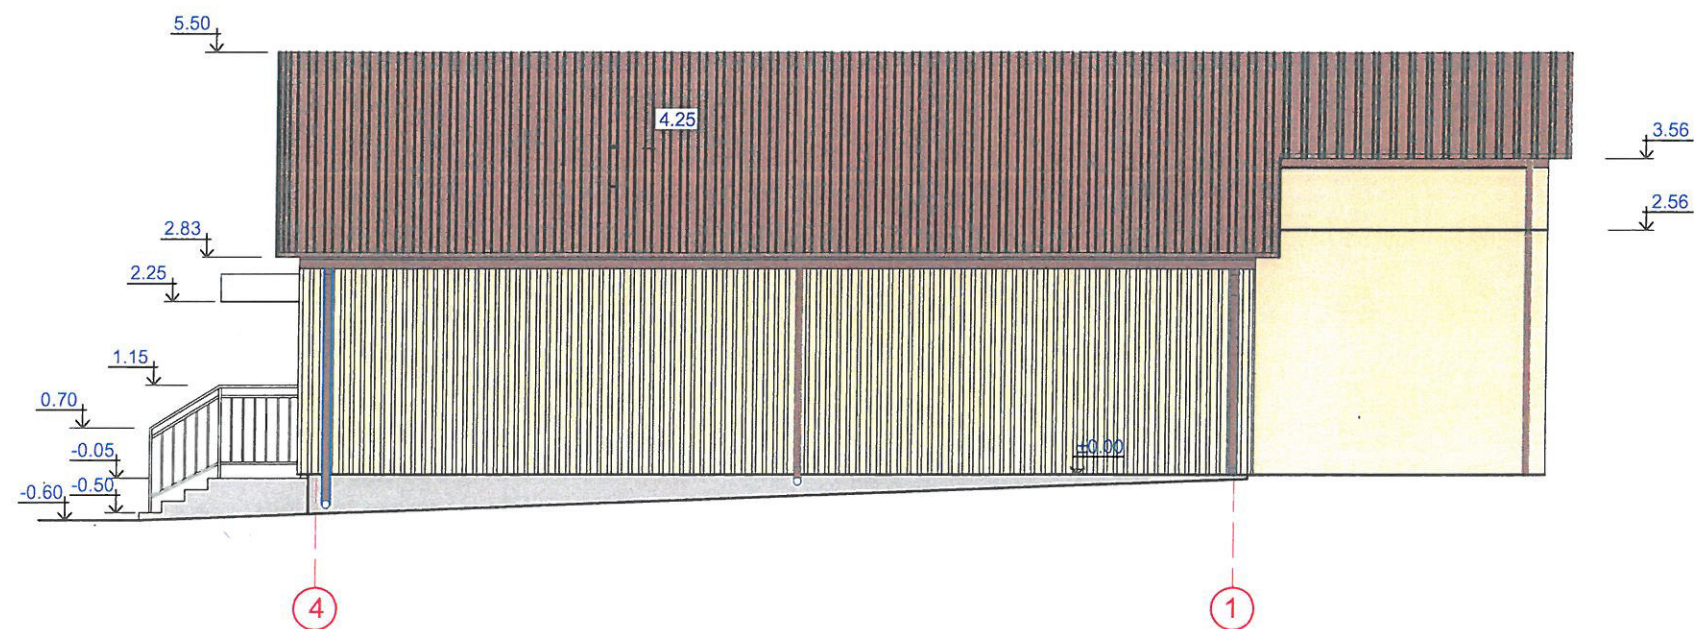

0	2021		Statybos leidimui ir rekonstrukcijai.			
LAIDA	IŠLEIDIMO DATA		LAIDOS STATUSAS. KEITIMO PRIEŽASTIS (Jeigu būtinas)			
Atestato Nr.	UAB " REMONTO IR STATYBOS PROJEKTAS "		PREKYBOS PASKIRTIES PASTATO (PARDUOTUVĖS) VAIŠUČIO G. 2 ŽELVOJE UKMERGĖS R.SAV., REKONSTRAVIMO PROJEKTAS			
3535	PV	B. KUDŽMIENĖ	FASADAI " A-B" IR "4-1" M 1: 100		LAIDA	
A514	PDV	S. SAKALIS			0	
	Proj.	A. USORIS				
LT	UKMERGĖS R V KOOPERATYVAS		58342-01-RTDP-SA.B-2		LAPAS 2	LAPŲ 1