
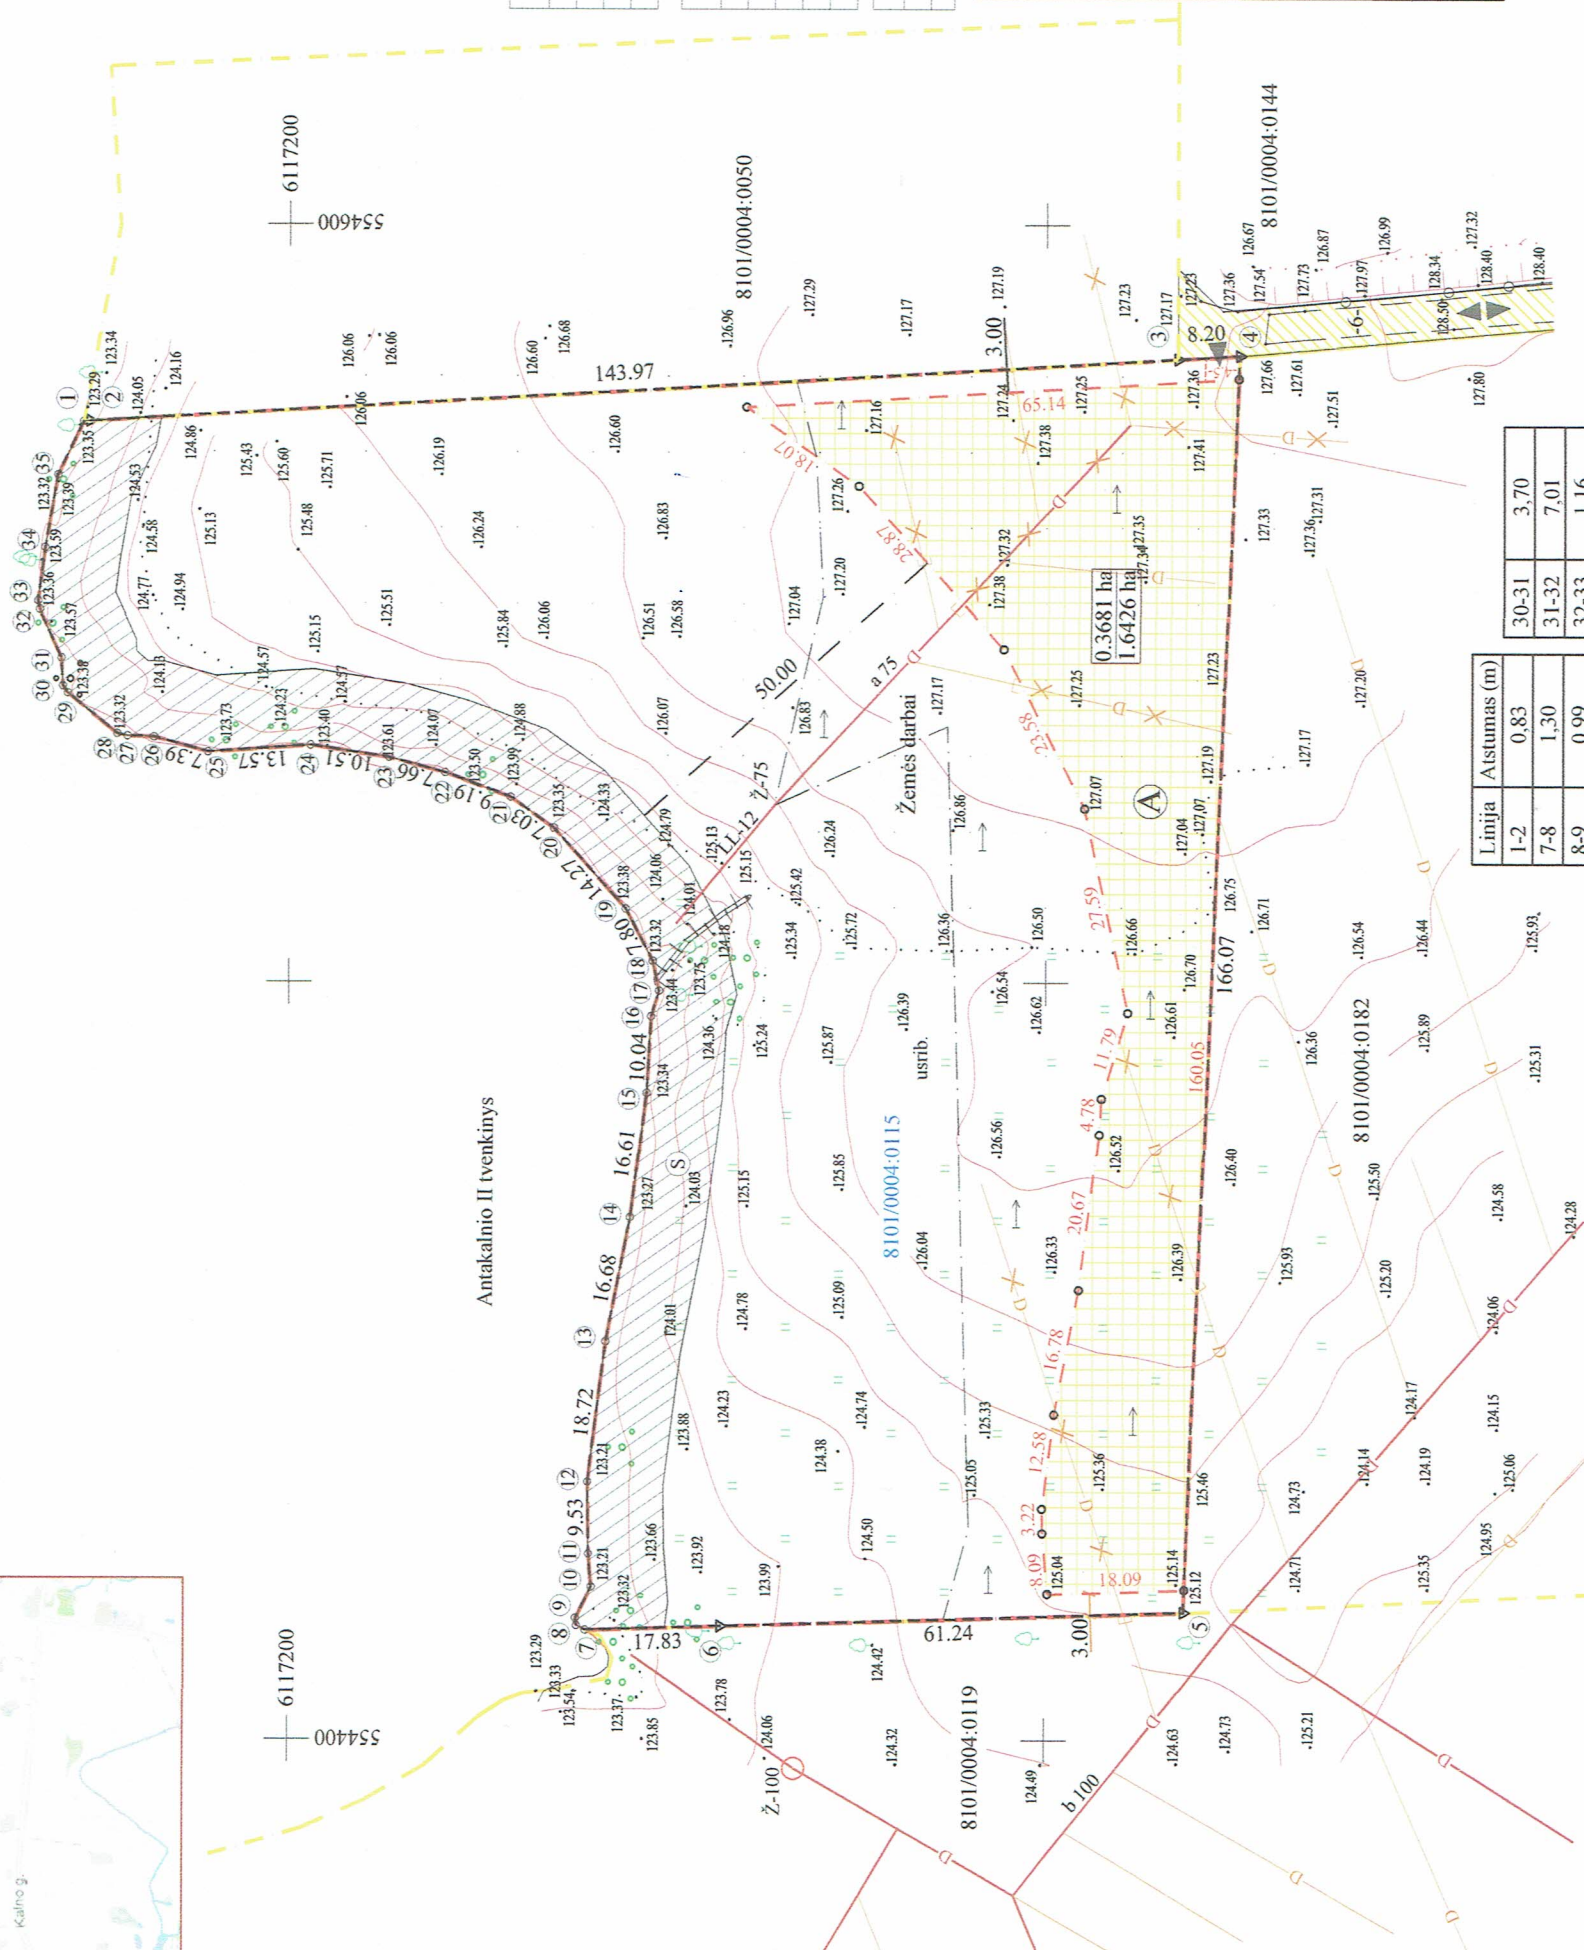


KAIMO PLĖTROS ŽEMĖTVARKOS PROJEKTAS ŪKININKO SODYBOS VIETAI PARINKTI SPRENDINIŲ BRĖŽINYS M 1:1000

Žemės sklypo išdėstymo schema

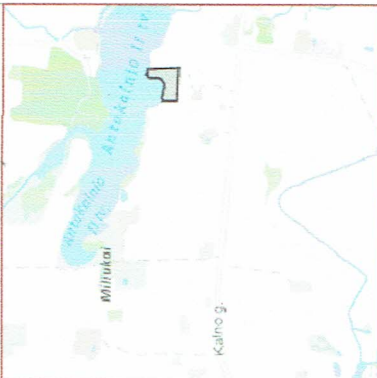

Linija	Aštumas (m)
1-2	0,83
7-8	1,30
8-9	0,99
9-10	4,68
10-11	4,38
16-17	3,55
17-18	4,04
26-27	3,52
27-28	1,36
28-29	8,49
29-30	1,12
30-31	3,70
31-32	7,01
32-33	1,16
33-34	7,06
34-35	9,82
35-1	7,81

ŽEMĖS SKLYPO DUOMENYS

Kaimas: Alionių k.

Seniūnija: Pivonijios

Rajonas (savivaldybė): Ukmergės r.

Apskritis: Vilniaus

Kadastro vietovė: Antakalnis

Kadastro Nr.: 8101/0004:0115

Plotas ha: 1.6426 ha

Gretinybė	Gretimo žemės sklypo kadastro Nr.	Pastabos
1-3	8101/0004:0050	Kadastriniai matavimai (KS 94)
3-4	8101/0004:0144	Kadastriniai matavimai (KS 94)
4-5	8101/0004:0182	Kadastriniai matavimai (Vietinė)
5-7	8101/0004:0119	Kadastriniai matavimai (Vietinė)
7-1		Antakalnio II kv.

Iki kaimo plėtros žemėtvarkos projekto taikytos teritorijos, kuriose taikomos specialiosios žemės naudojimo sąlygos:

(Teritorijos, kuriose taikomos SZNS, neįregistruotos Nekilnojamojo turto registre)

Kodas	Aprašymas	plotas, m ²
164	Paviršinių vandens telkinių pakrantės apsaugos juostos (VI skyrius, aštuntasis skirsnis)	1200
163	Paviršinių vandens telkinių apsaugos zonos (VI skyrius, septyntasis skirsnis)	15500
121	Melioruotos žemės ir melioracijos statinių apsaugos zonos (VI skyrius, antrasis skirsnis)	9000

Po kaimo plėtros žemėtvarkos projekto taikytos teritorijos, kuriose taikomos specialiosios žemės naudojimo sąlygos:

(Teritorijos, kuriose taikomos SZNS, neįregistruotos Nekilnojamojo turto registre)

Kodas	Aprašymas	plotas, m ²
164	Paviršinių vandens telkinių pakrantės apsaugos juostos (VI skyrius, aštuntasis skirsnis)	2185
163	Paviršinių vandens telkinių apsaugos zonos (VI skyrius, septyntasis skirsnis)	16426
121	Melioruotos žemės ir melioracijos statinių apsaugos zonos (VI skyrius, antrasis skirsnis)	6527
152	Dirvožemio apsauga žemės ūkio paskirties žemės sklypuose (VI skyrius, keturioliktasis skirsnis)	16426

Servitutai iki ir po kaimo plėtros žemėtvarkos projekto

Kodas	Aprašymas	plotas, m ²
202	Šiltnamų nustatyti kelio servitutas S - teisė naudotis pėsčiųjų taku (tarnaujantis)	2185

SUTARTINIAI ŽENKLAI

Gretimų žemės sklypų ribos

Projektuojamo žemės sklypo riba

Ūkininko sodybos statinių statybos zona ir pagalbinio ūkio ir kitos paskirties (fermų ūkio, šiltnamių, kaimo turizmo) pastatų teritorija.

Teritorija skirta gyvenamiems ir ūkiniam pastatams

Ūkininko sodybos riba

Projektuojamas pastatų teritorijos plotas

Projektuojamo sklypo visas plotas

0.3681 ha
1.6426 ha

Statybos ribojimo zona

Išvažiavimas - išvažiavimas

Projektuojami servitutai

Esamas drenażas

Naikinas drenażas

Aklė

Melioruotos žemės ir melioracijos statinių apsaugos zonos

UAB "Solarcamp"
 į.k. 302844944, Fabijoniškių g. 96, Vilnius
 tel. 8 699 87171, amas@solarcamp.lt

Pareigos: Vardas ir Pavardė
 Direktorius: Arnoldas Kregždė

Projekto rengėjas: Valentinas Kapleris

2014-06-19 2R-KP-528

Kvalifikacijos pažymėjimo data ir Nr.:
 Parasas: [Signature]
 Data: 2023-04-17