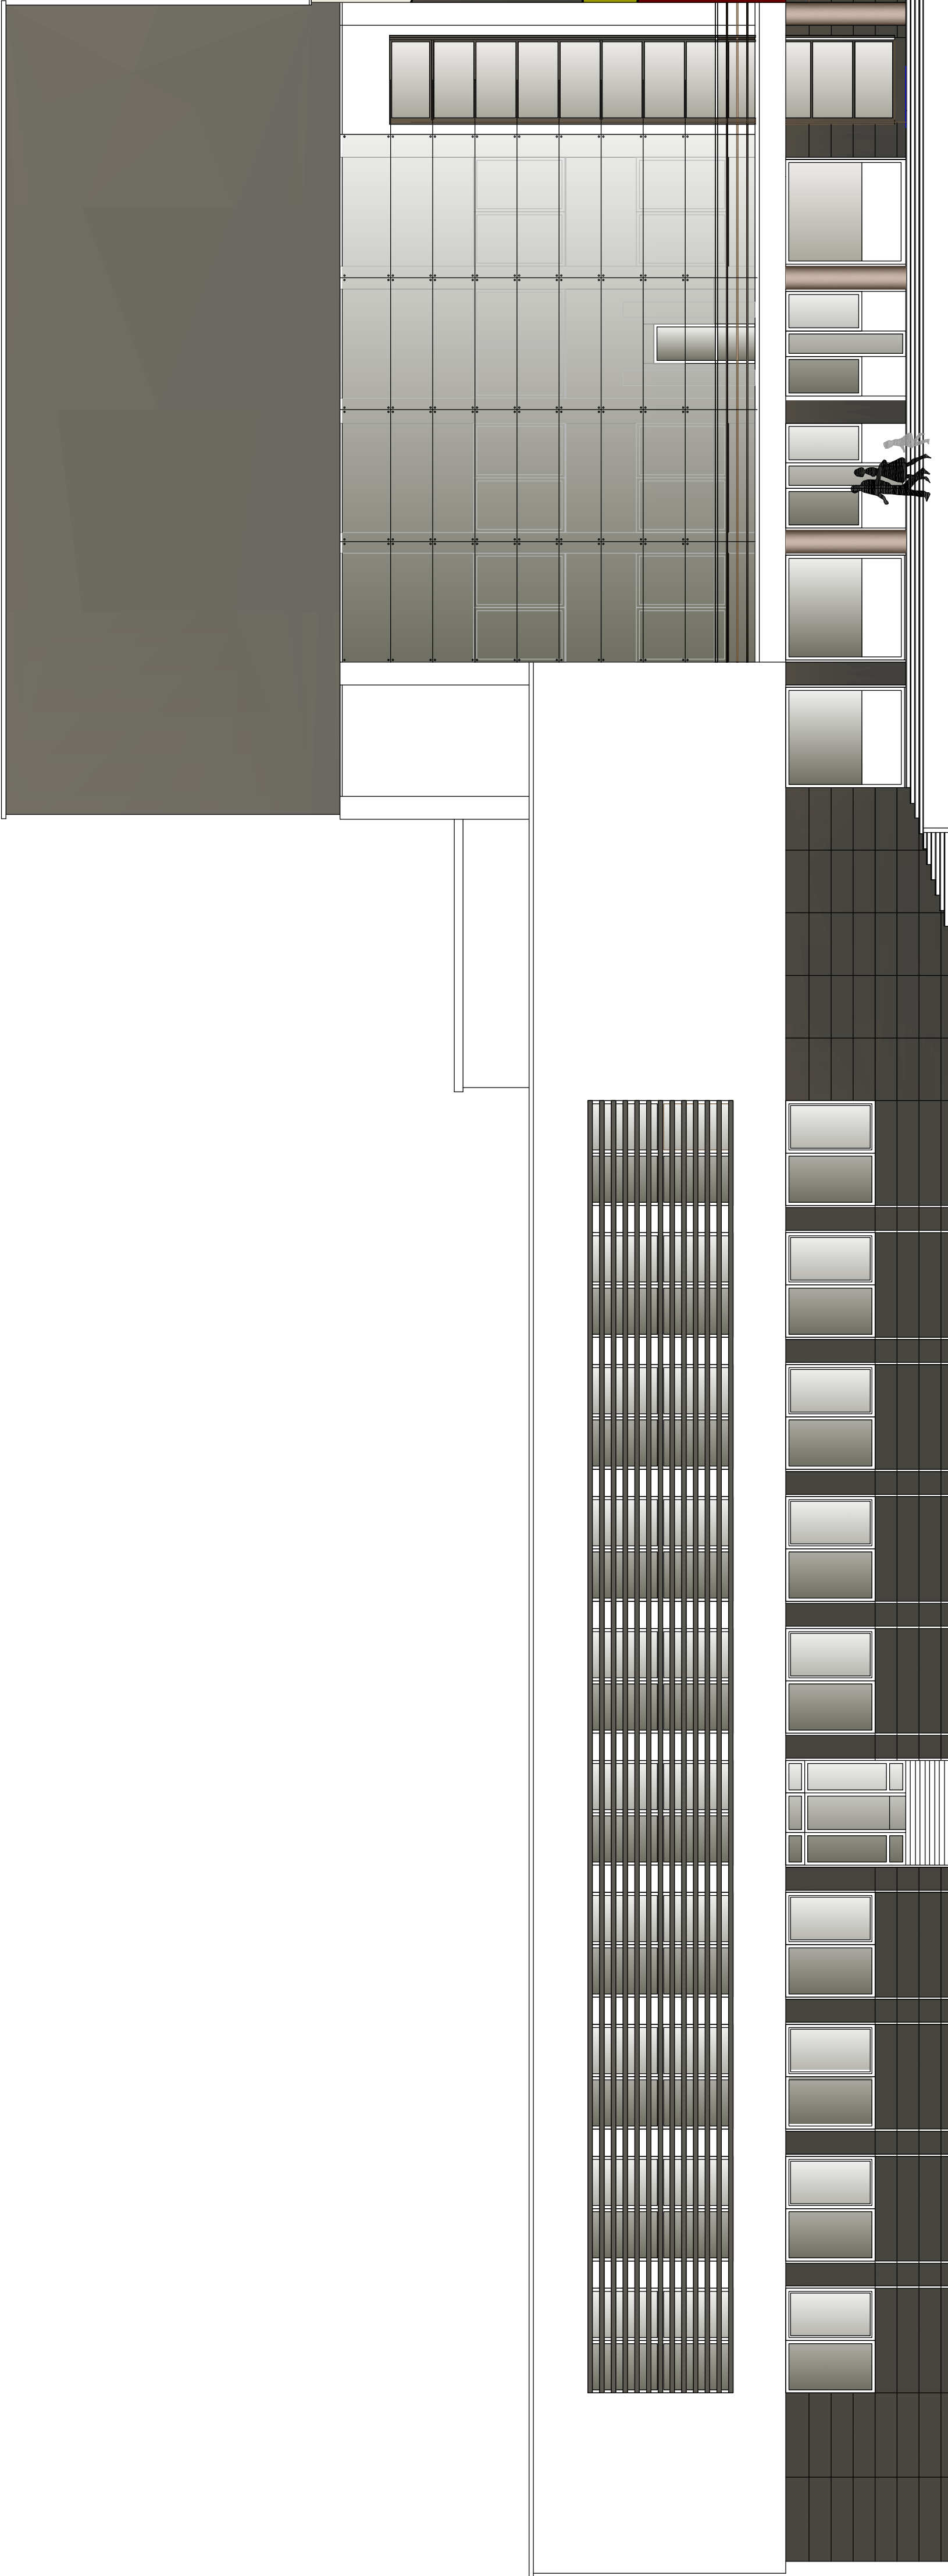
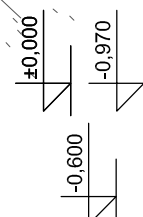


L

A

PAVADINIMAS	SUTARTINIAI ŽYMĖJIMAI	PASTABOS	SPALVA (KODAS)	PLOTAS
FASADAI		COKOLIS - FIBROCEMENTINIAI LAKŠTAI	TAMSAI PIKA	000 M²
		COKOLIS - DEKORATYVINIS FASADINIS TINKAS	TAMSAI PIKA	000 M²
		SIENA - DEKORATYVINIS FASADINIS TINKAS	TAMSAI RUDA	000 M²
		SIENA - DEKORATYVINIS FASADINIS TINKAS	BALTA	
		SIENA - STIKLAS (DVIGUBAS FASADAS)		
		KOLONOS - APTAŠOMOS ALUMINIUAUS LAKŠTAIS		
		METALINĖS ŽALIUZĖS NUO SAULĖS		

Stiloma esamas cokolio apdailos plokštes siūloma demontuoti, pakeisti nekokybišką apšilimą. Apdailai sumontuoti tamsiai pilkos spalvos fibrocementinės plokštes, kaip variantas Equitone Tectiva, spalva pagal RAL 7015 (schiefergrau). konkečios spalvos bus nuodvyros techniniame projekte .

Neapšiltintą cokolį numatoma atkasti iki 1,2m įrengti hidr izoliacija, apšiltinti ir nuinkavus dažyti tamsiai pilka spalva. Visus kur nėra , numatoma įrengti nuogrindą.

Numatoma pagrindiniame fasade dalinai demontuoti visį parapeto išsikūsiusius piliastrų galus, pastatui pavkty, atskiratyti praeto šimimečio įvadžio.

Fasadų atnaujinimo sprendime vyrauja dvi spalvos-balta ir tamsiai pilka, (arčiau naujai cokolio spalvai) suteikiantis pastatui elegantiškumo ir solidumo.

Baltos spalvos fasadas išsiskiria iš aplinkos ir yra matomas iš toli. Balti fasadai buvo populiarius visais laikais, be to, balta spalva seniau buvo dažomi svarbūs pastatai. O kas gali būti svarbiau už miesto centre esančią Kultūros centrą? Baltas fasadas ryškiai išsiskirs aplinkos fone, tamsiai ruda spalva kaip pereinantis kontrastas leidžia lengvai priderinti pastatą prie gretimųbių.

Pagrindinio fasado horizontalios (žemosios) dalies paryškinimui , ant langų numatomos horizontalios, metalinės žaliuzės, jos taip pat tamsaus patalpų apsaugai nuo saulės.

Ties įėjimu esančios kolonos apgaubiamos Alucobond aliuminio plokštimis.

Geometrinėmis, įvairiaspalvėmis plokštumomis tarp juodų rustų akcentuojama pagrindinio fasado vertikaloji plokštuma. Tų pačių spalvų žaismas atkartojamas tarp šoninių fasadų langų.

Ties įėjimu esančios kolonos apgaubiamos Alucobond aliuminio plokštimis.

Visi balkonai esanti fasado plokštuma uždengiama dvigubo stiklo fasado sistema. Stikliniame fasade būtų galima suprojektuoti architektūrinį apšvietimą, kuris tamsiu paros metu skleistų jaukumą, suteiktų pastatui žaismingumo, o be esietinės vertės, pastato apšvietimas būtų ir reklama, akreipiant dėmesį ne tik į pastatą, bet ir į įrenginius vykstančius jame.

Naudojant architektūrinį apšvietimą naktį, galima pristatyti objektą gal net patrauklesne forma nei dienos metu.

Atestato Nr.	 VERSLO INVESTICIJŲ PROJEKTAI Uždaroji akcinė bendrovė Tilkojų 15-15, 05208 Vilnius tel.86402849				KULTŪROS PASKIRTIES PASTATO (8.10), UKMERGĖS KULTŪROS CENTRO, KAUNO G.8, UKMERGĖJE PAPRASTOJO REMONTO PROJEKTAS		
	A073:3939	P.V.	N. ŠČIOGOLEVIENĖ			Laida	
	A073:3939	PDV.	N. ŠČIOGOLEVIENĖ			0	
	A422	ARCH.	L. ZINKEVIČIUTĖ			FASADAS TARP AŠIŲ L-A	
		ARCH.	A. KETURKAITĖ				
LT	STATYTOJAS: UKMERGĖS KL. TŪROS CENTRAS			200903-01 -PP- A-001			
				Lapas	Lapų		
				1	1		