


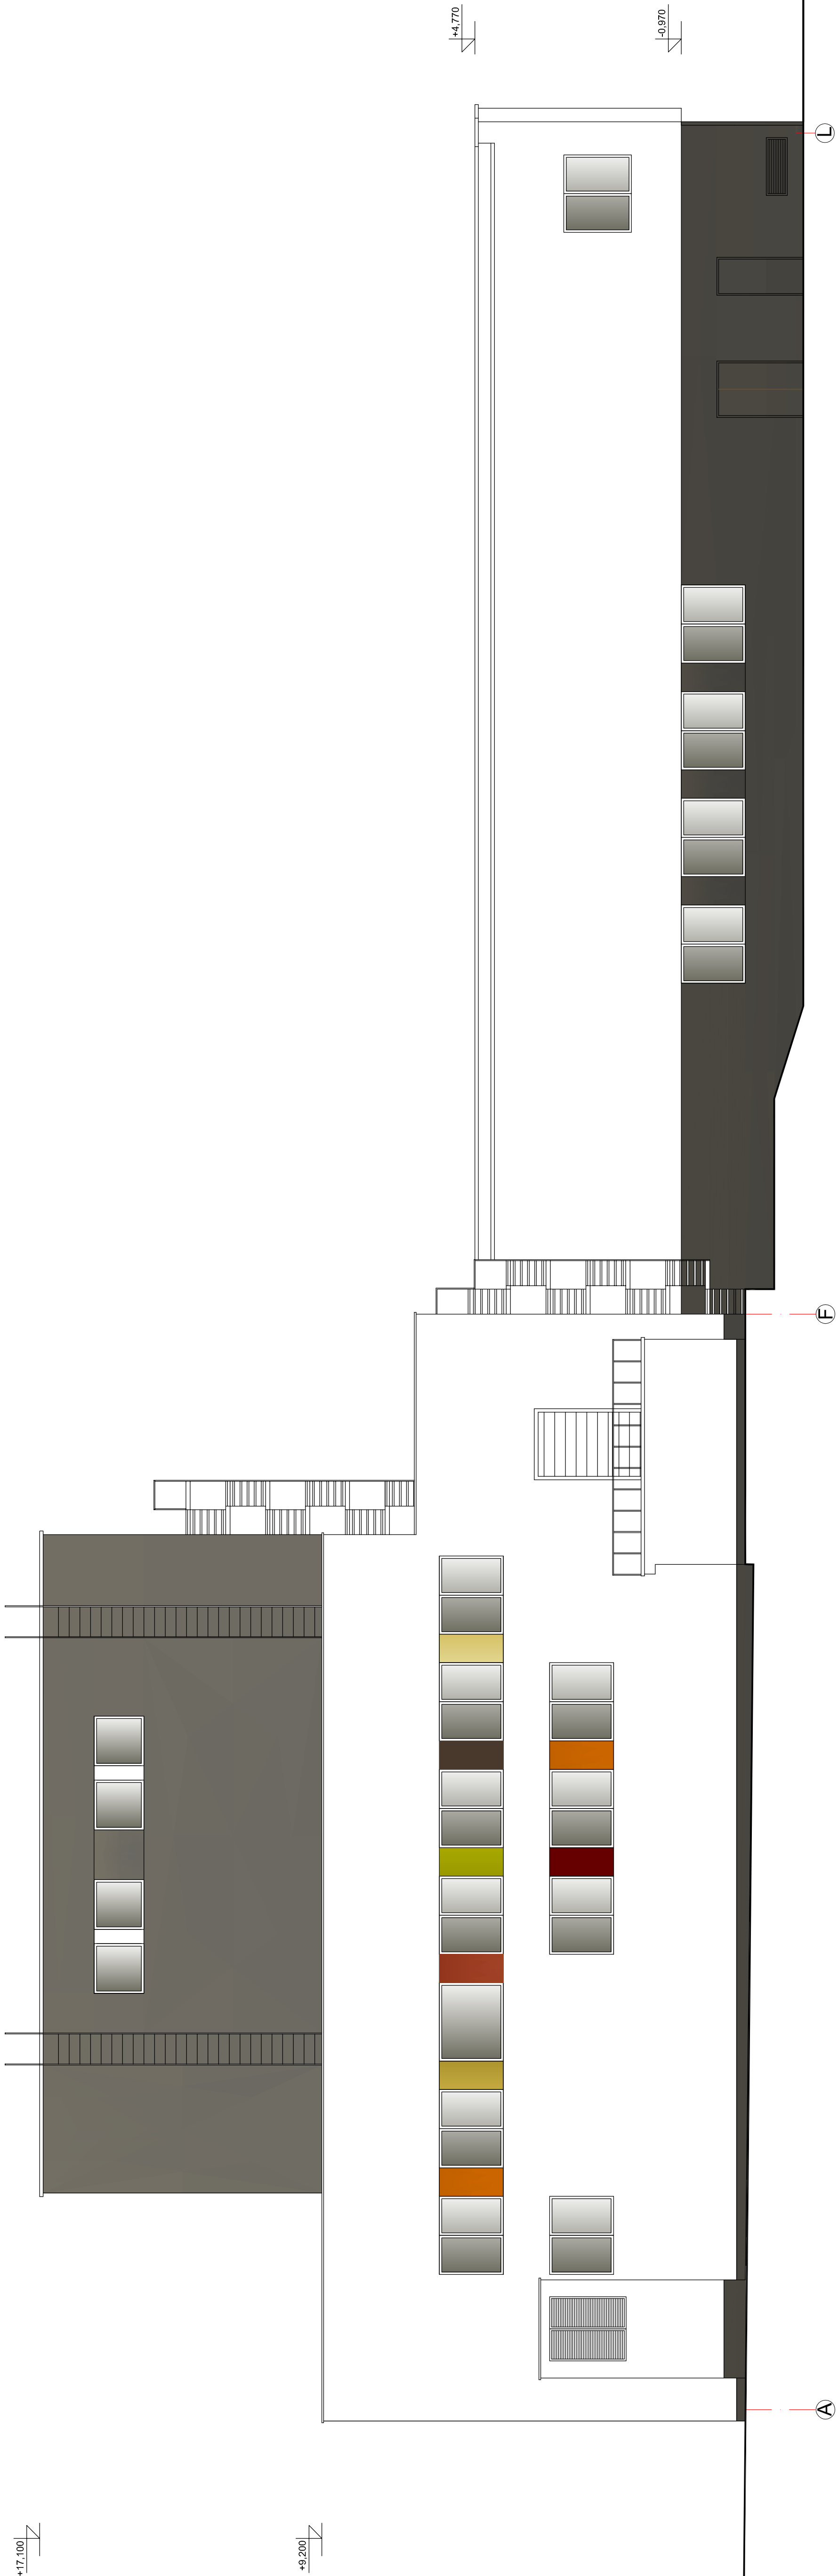

Atestato Nr.		VP VERSLO INVESTICIJŲ PROJEKTAI Uždaroji akcinė bendrovė Tallos 163-15, 05208 Vilnius tel.84628649				KULTŪROS PASKIRTIES PASTATO (8.10), UKMERGĖS KULTŪROS CENTRO, KAUNO G.8, UKMERGĖJE PAPRASTOJO REMONTO PROJEKTAS				
A073:3938		P.V.	N. ŠČIOGOLEVIENĖ			FASADAS TARP AŠIŲ A-L			Laida	
A073:3938		PDV.	N. ŠČIOGOLEVIENĖ						0	
A422		ARCH.	L. ZINKEVIČIŪTĖ							
		ARCH.	A. KETURKAITĖ							
LT		STATYTOJAS: UKMERGĖS KLŪTŲROS CENTRAS				200903-01 -PP- A-003				Lapas 1 1