


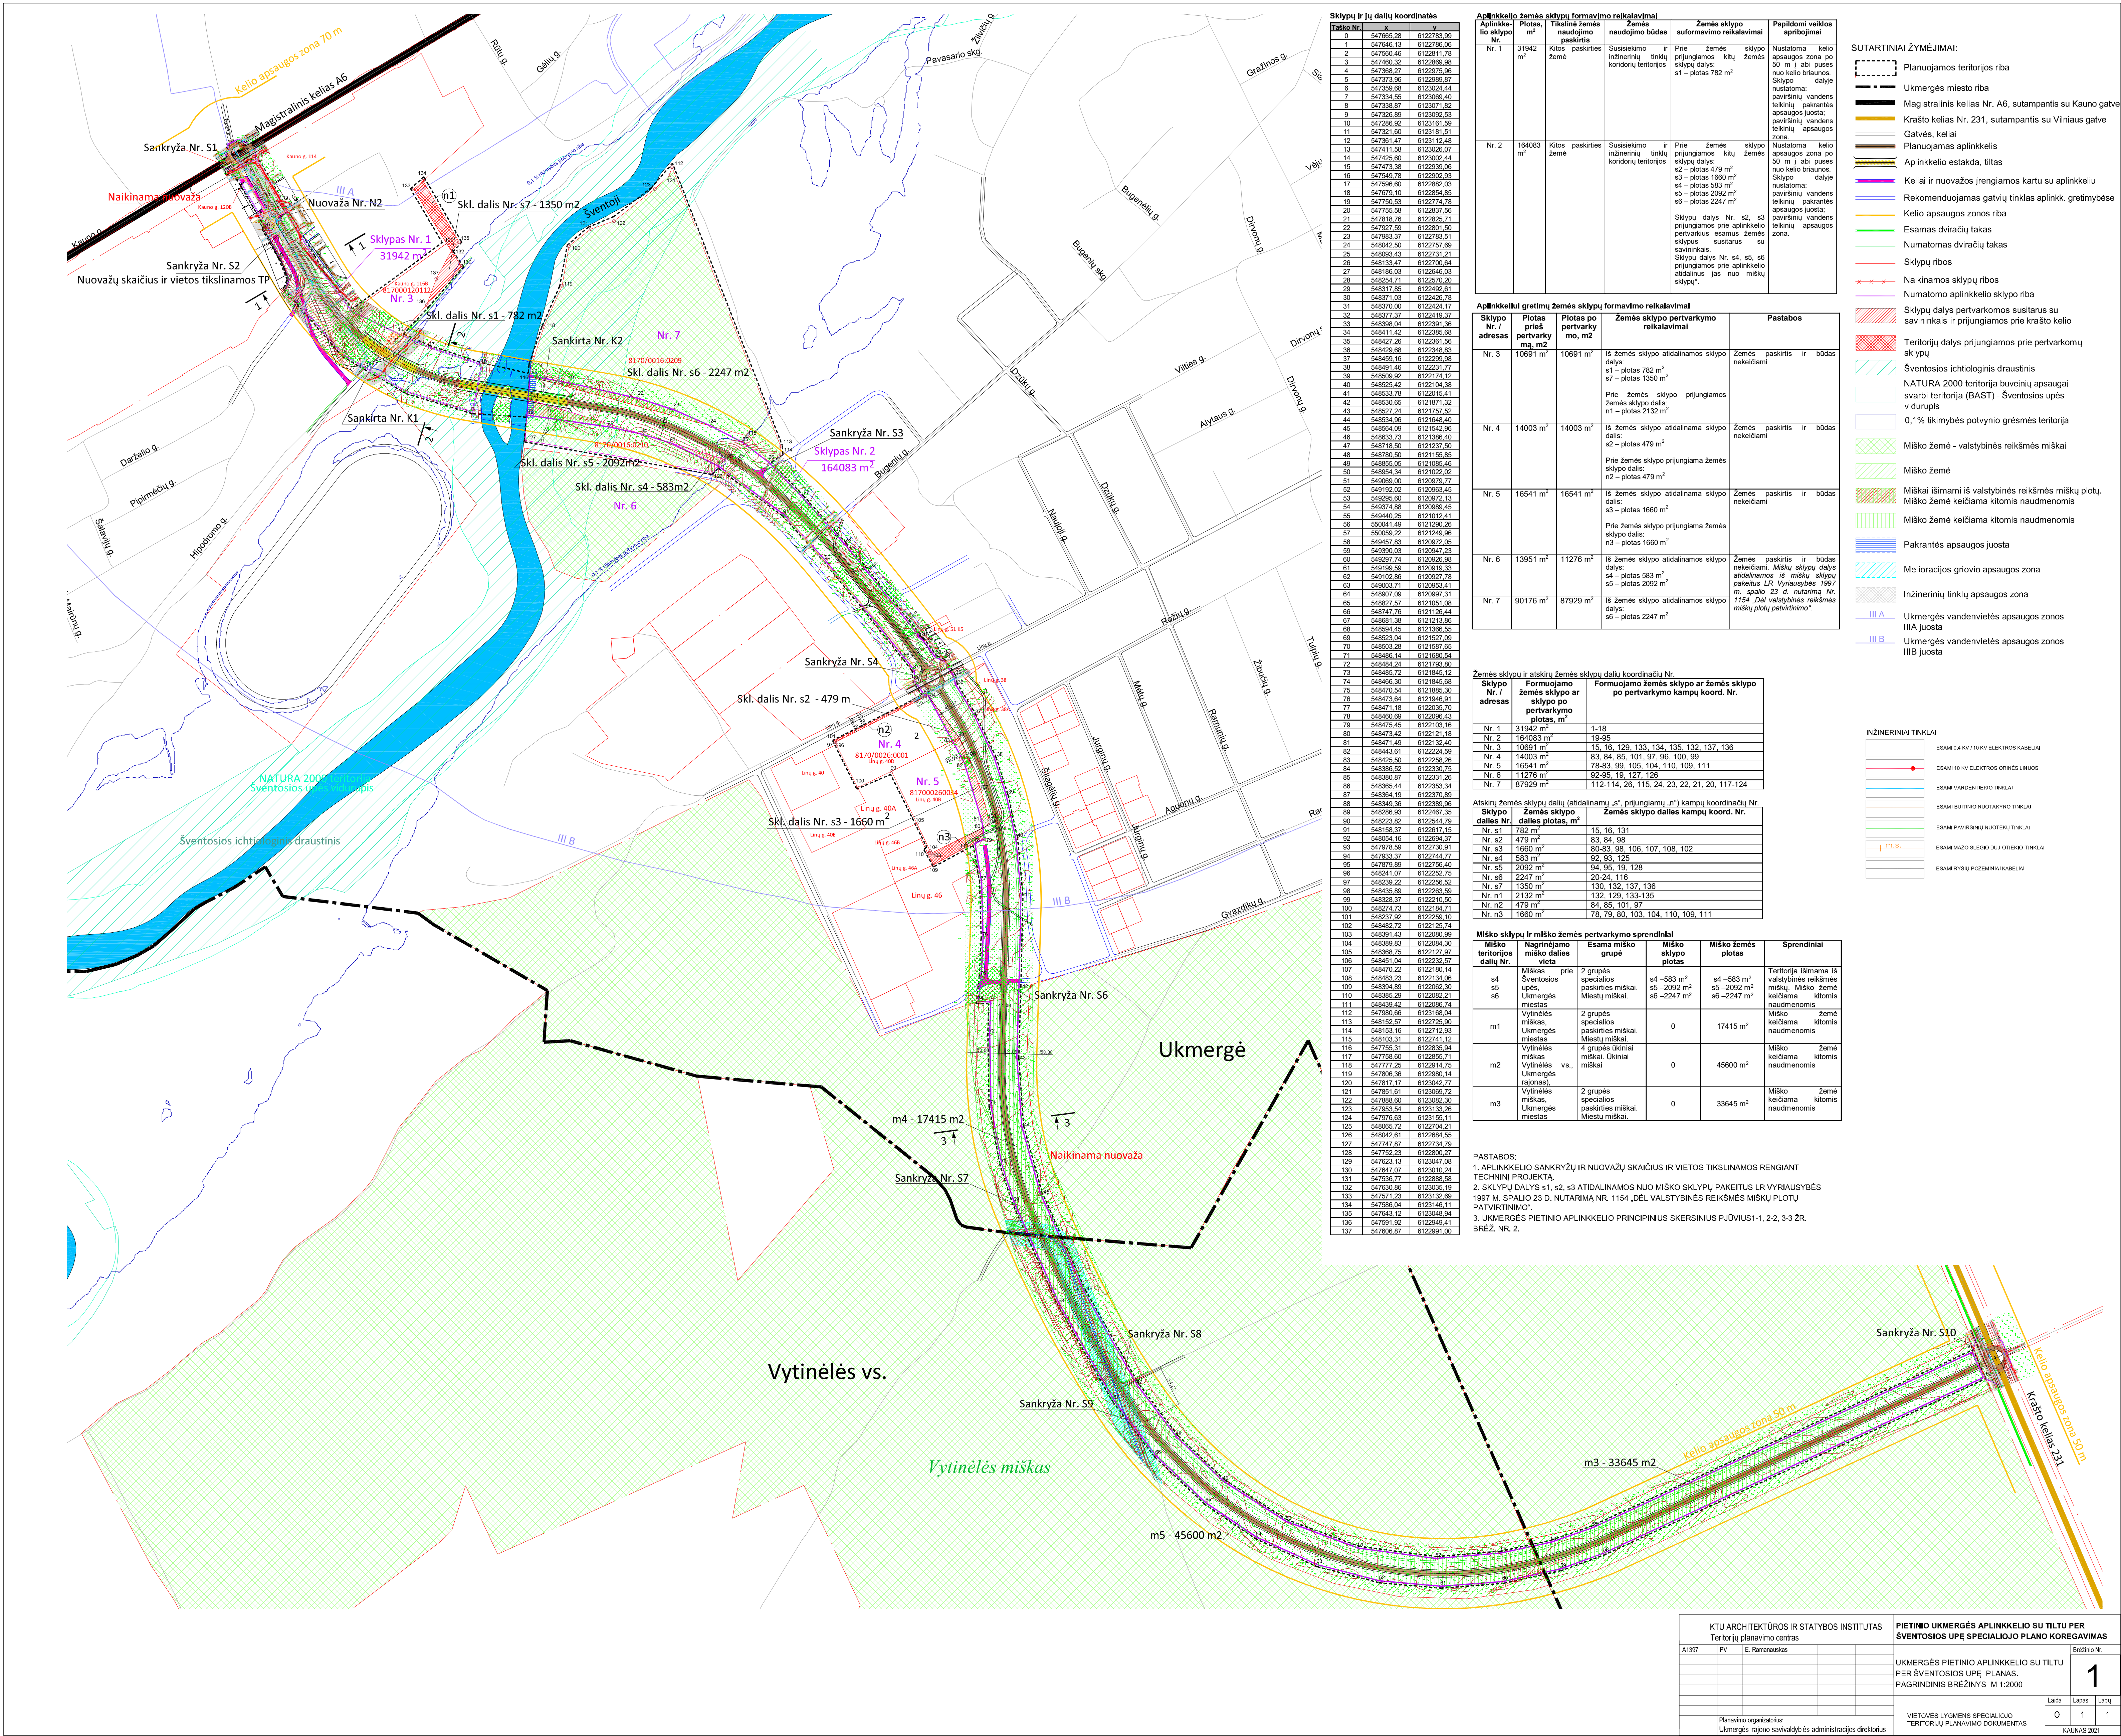

| Sklypų ir jų dalių koordinatės |           |            |
|--------------------------------|-----------|------------|
| Taško Nr.                      | x         | y          |
| Aplinkkelio žemės sklypų formavimo reikalavimai |            |                                                         |
|-------------------------------------------------|------------|---------------------------------------------------------|
| Aplinkkelio Nr.                                 | Plotas, m² | Žemės sklypo suformavimo reikalavimai                   |
| Nr. 1                                           | 31942 m²   | Susisiekimo ir inžinerinių tinklų koridorių teritorijos |
| Nr. 2                                           | 164083 m²  | Susisiekimo ir inžinerinių tinklų koridorių teritorijos |

| Aplinkkelių gretimų žemės sklypų formavimo reikalavimai |                           |                                                                                    |
|---------------------------------------------------------|---------------------------|------------------------------------------------------------------------------------|
| Sklypo Nr. / adresas                                    | Plotas po pertvarkymo, m² | Pastabos                                                                           |
| Nr. 3                                                   | 10691 m²                  | Iš žemės sklypo atidalinamos sklypo dalys: s1 – plotas 782 m², s7 – plotas 1350 m² |
| Nr. 4                                                   | 14003 m²                  | Iš žemės sklypo atidalinama sklypo dalis: s2 – plotas 479 m²                       |
| Nr. 5                                                   | 16541 m²                  | Iš žemės sklypo atidalinama sklypo dalis: s3 – plotas 1660 m²                      |
| Nr. 6                                                   | 13951 m²                  | Iš žemės sklypo atidalinamos sklypo dalys: s4 – plotas 583 m², s5 – plotas 2092 m² |
| Nr. 7                                                   | 90176 m²                  | Iš žemės sklypo atidalinamos sklypo dalys: s6 – plotas 2247 m²                     |

| Žemės sklypų ir atskirų žemės sklypų dalių koordinatės Nr. |                                                             |                                                                         |
|------------------------------------------------------------|-------------------------------------------------------------|-------------------------------------------------------------------------|
| Sklypo Nr. / adresas                                       | Formuojamo žemės sklypo ar sklypo po pertvarkymo plotas, m² | Formuojamo žemės sklypo ar žemės sklypo po pertvarkymo kampų koord. Nr. |
| Nr. 1                                                      | 31942 m²                                                    | 1-18                                                                    |
| Nr. 2                                                      | 164083 m²                                                   | 19-95                                                                   |
| Nr. 3                                                      | 10691 m²                                                    | 15, 16, 129, 133, 134, 135, 132, 137, 136                               |
| Nr. 4                                                      | 14003 m²                                                    | 83, 84, 85, 101, 97, 96, 100, 99                                        |
| Nr. 5                                                      | 16541 m²                                                    | 78, 83, 99, 105, 104, 110, 108, 111                                     |
| Nr. 6                                                      | 11276 m²                                                    | 92, 95, 19, 127, 126                                                    |
| Nr. 7                                                      | 87929 m²                                                    | 112-114, 26, 115, 24, 23, 22, 21, 20, 117-124                           |

| Atskirų žemės sklypų dalių (atidalinamų „s“, priėjiamų „n“) kampų koordinatės Nr. |                                |                                      |
|-----------------------------------------------------------------------------------|--------------------------------|--------------------------------------|
| Sklypo dalies Nr.                                                                 | Žemės sklypo dalies plotas, m² | Žemės sklypo dalies kampų koord. Nr. |
| Nr. s1                                                                            | 782 m²                         | 15, 16, 131                          |
| Nr. s2                                                                            | 479 m²                         | 83, 84, 98                           |
| Nr. s3                                                                            | 1660 m²                        | 80-83, 98, 106, 107, 108, 102        |
| Nr. s4                                                                            | 583 m²                         | 92, 93, 125                          |
| Nr. s5                                                                            | 2092 m²                        | 94, 95, 19, 128                      |
| Nr. s6                                                                            | 2247 m²                        | 20-24, 116                           |
| Nr. s7                                                                            | 1350 m²                        | 130, 132, 137, 136                   |
| Nr. n2                                                                            | 479 m²                         | 84, 85, 101, 97                      |
| Nr. n3                                                                            | 1660 m²                        | 78, 79, 80, 103, 104, 110, 109, 111  |

| Miško sklypo ir miško žemės pertvarkymo sprendiniai |                                          |                                                       |                                         |                                                                                           |
|-----------------------------------------------------|------------------------------------------|-------------------------------------------------------|-----------------------------------------|-------------------------------------------------------------------------------------------|
| Miško teritorijos dalis Nr.                         | Nagrinėjamo miško dalies vieta           | Esama miško grupė                                     | Miško sklypo plotas                     | Miško žemės plotas                                                                        |
| s4                                                  | Sventosios upės, Ukmergės miestas        | 2 grupės specialios paskirties miškai. Miestų miškai. | s4 – 583 m², s5 – 2092 m², s6 – 2247 m² | Teritorija išimama iš valstybinės reikšmės miškų. Miško žemė keičiama kitomis naudmenomis |
| m1                                                  | Vytinėlės miškas                         | 2 grupės specialios paskirties miškai. Miestų miškai. | 0                                       | 17415 m²                                                                                  |
| m2                                                  | Vytinėlės vs. Ukmergės (rajonas), miškas | 4 grupės (kiniai miškai. Ūkiniai miškai)              | 0                                       | 45600 m²                                                                                  |
| m3                                                  | Vytinėlės miškas                         | 2 grupės specialios paskirties miškai. Miestų miškai. | 0                                       | 33645 m²                                                                                  |

PASTABOS:  
1. APLINKKELIO SANKRYŽŲ IR NUOVAŽŲ SKAIČIUS IR VIETOS TIKSLINAMOS RENGIANČIŲ TECHINIS PROJEKTAS.  
2. SKLYPŲ DALYS s1, s2, s3 ATIDALINAMOS NUO MIŠKO SKLYPŲ PAKAITUS LR VYRIAUSYBĖS 1997 M. SPALIO 23 D. NUTARIMĄ NR. 1154, DĖL VALSTYBINĖS REIKŠMĖS MIŠKŲ PLOTŲ PATVIRTINIMO.  
3. UKMERGĖS PIETINIO APLINKKELIO PRINCIPINIUS SKERSINIUS PŪJŲVIUS 1-1, 2-2, 3-3 ŽR. BRĖŽ. NR. 2.

- SUTARTINIAI ŽYMĖJIMAI:
- Planuojamos teritorijos riba
  - Ukmergės miesto riba
  - Magistralinis kelias Nr. A6, sutampantis su Kauno gatve
  - Krašto kelias Nr. 231, sutampantis su Vilniaus gatve
  - Gatvės, keliai
  - Planuojamas aplinkkelis
  - Aplinkkelio estakada, tiltas
  - Keliai ir nuovažos įrengiamos kartu su aplinkkeliu
  - Rekomenduojamas gatvių tinklas aplinkk. gretimybėse
  - Kelio apsaugos zonos riba
  - Esamas dviračių takas
  - Numatomas dviračių takas
  - Sklypų ribos
  - Naikinamos sklypų ribos
  - Numatoma aplinkkelio sklypo riba
  - Sklypų dalys pertvarkomos susitarus su savininkais ir prijungiamos prie krašto kelio
  - Teritorijų dalys prijungiamos prie pertvarkomų sklypų
  - Sventosios ichtiologinis draustinis
  - NATURA 2000 teritorija buvinių apsaugai svarbi teritorija (BAST) - Sventosios upės vidurupis
  - 0,1% tikimybės potvynio grėsmės teritorija
  - Miško žemė - valstybinės reikšmės miškai
  - Miško žemė
  - Miškai išimami iš valstybinės reikšmės miškų plotų. Miško žemė keičiama kitomis naudmenomis
  - Miško žemė keičiama kitomis naudmenomis
  - Pakrantės apsaugos juosta
  - Melioracijos griovio apsaugos zona
  - Inžinerinių tinklų apsaugos zona
  - III A Ukmergės vandenvietės apsaugos zonos IIIA juosta
  - III B Ukmergės vandenvietės apsaugos zonos IIIB juosta

- INŽINERINIAI TINKLAI
- ESAMŲ 10 KV / 10 KV ELEKTROS KABEJAI
  - ESAMŲ 10 KV ELEKTROS ORMŲ LINIJOS
  - ESAMŲ VANDENTIEKŲ TINKLAI
  - ESAMŲ BUTINIO NAUTYTOJŲ TINKLAI
  - ESAMŲ PAVIRŠINIŲ NAUTYTOJŲ TINKLAI
  - ESAMŲ MAŽO SLĖGIO DŪJŲ OTEKŲ TINKLAI
  - ESAMŲ RYŠŲ PŪJŲ TINKLAI