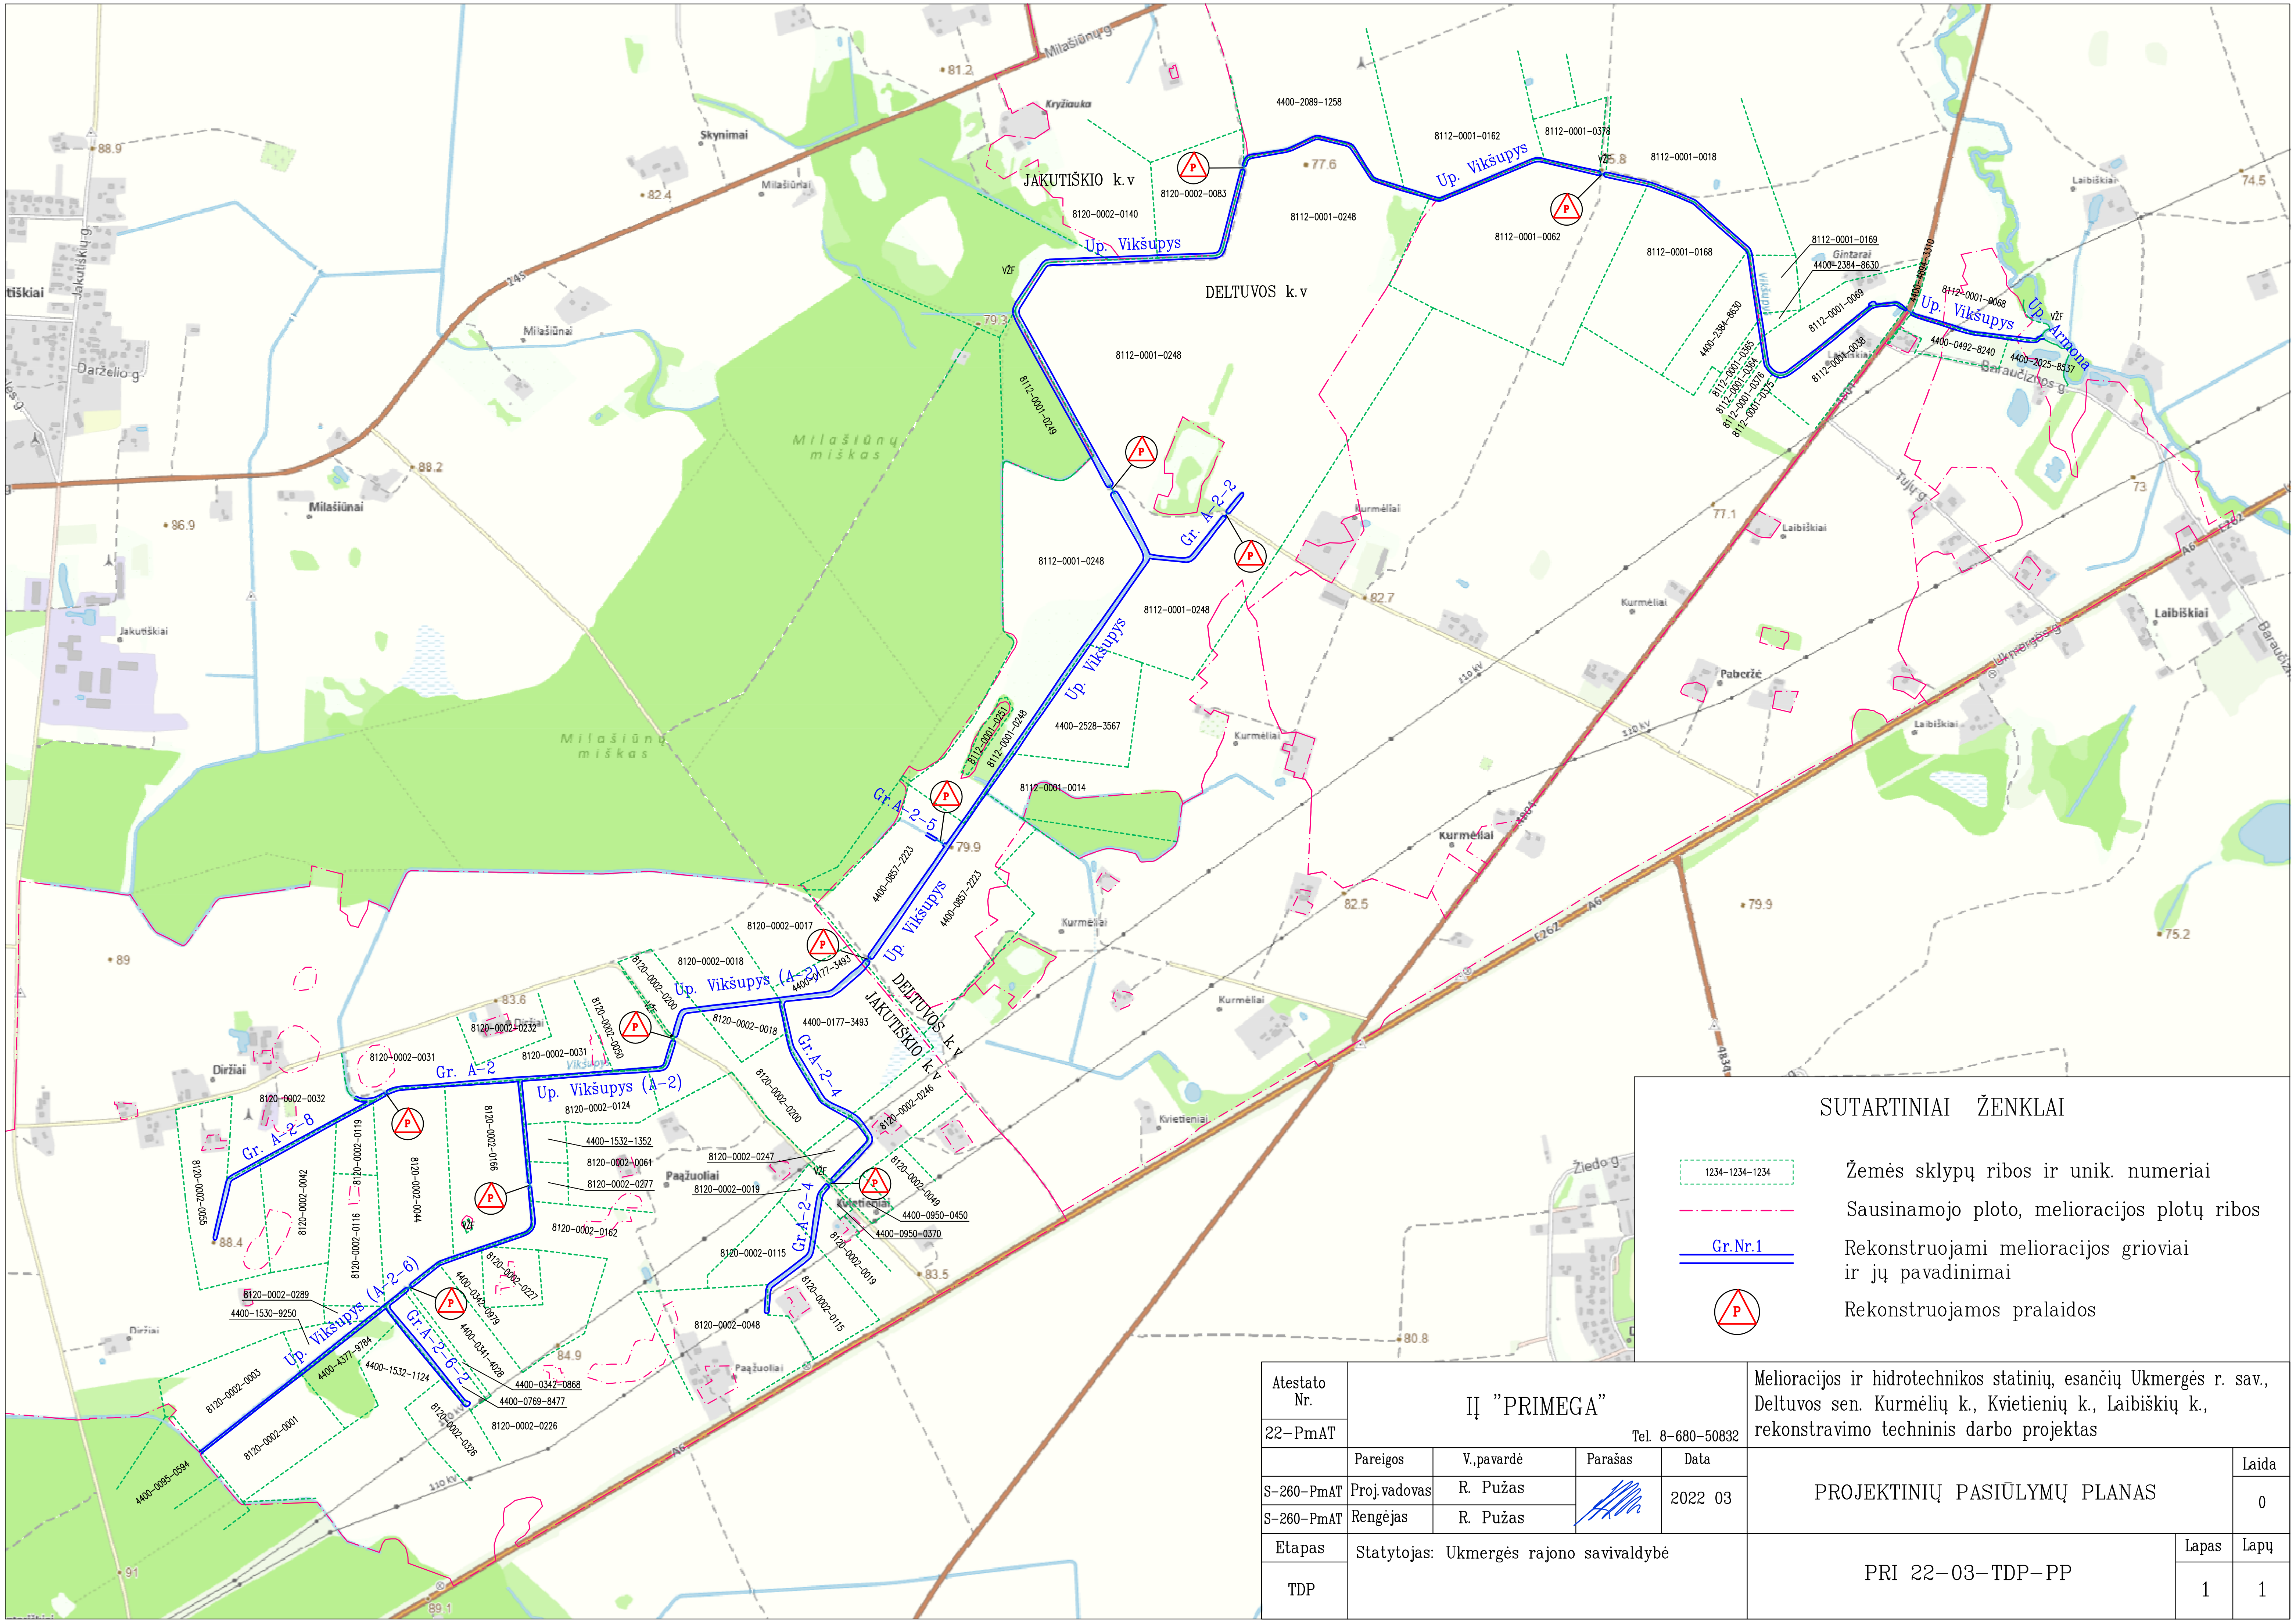

SUTARTINIAI ŽENKLAI

1234–1234–1234	Žemės sklypų ribos ir unik. numeriai
–·–·–	Sausinamojo ploto, melioracijos plotų ribos
Gr.Nr.1	Rekonstruojami melioracijos grioviai ir jų pavadinimai
P	Rekonstruojamos pralaidos

Atestato Nr.	IĮ "PRIMEGA"				Melioracijos ir hidrotechnikos statinių, esančių Ukmergės r. sav., Deltuvos sen. Kurmėlių k., Kvietienių k., Laibiškių k., rekonstravimo techninis darbo projektas		
22-PmAT	Tel. 8-680-50832						
	Pareigos	V.,pavardė	Parašas	Data	PROJEKTINIŲ PASIŪLYMŲ PLANAS		Laida
S-260-PmAT	Proj.vadovas	R. Pužas		2022 03			0
S-260-PmAT	Rengėjas	R. Pužas					
Etapas	Statytojas: Ukmergės rajono savivaldybė				PRI 22-03-TDP-PP	Lapas	Lapų
TDP						1	1