




SUTARTINIAI ŽYMĖJIMAI:

- suformuotų žemės sklypų ribos;
- projektuojamas gatvės bortas;
- projektuojamas nužemintas gatvės bortas;
- projektuojamas vejos bortelis;
- projektuojamas konstrukcinis drenžas;
- esamos asfalto dangos kraštai;
- darbių vykdymo riba;
- projektuojama asfalto danga;
- projektuojama betoninių trinkelų danga;
- projektuojama granitinių trinkelų danga;
- projektuojama veja;
- projektuojama skaldelės žvilgančio dangos;
- projektuojamas slėptarėjų ir neregulių įspėjamasis ir vedimo paviršiai;
- projektuojami kelių ženklai;
- projektuojamas ryšių kabelių apsaugojimas įrengiant surenkamą HOPE d110 vamzdius;
- projektuojamas apšvietimo kabelių apsaugojimame vamzdyje;
- projektuojama kryptinio apšvietimo atrama;
- projektuojama gatvės apšvietimo atrama;
- demontuojami šviestuvai ir trinkelės;
- projektuojamas lietaus nuotekų tinklas;
- projektuojami lietaus nuotekų šuliniai ir šulinėliai (trapai);
- demontuojami esami lietaus nuotekų tinklai.

PASTABOS:

Rangos metu, nuvažių į sklypus padėti deminti su sklypų savininkais.

Šulinį lietus, kurie patenka po projektuojama vėgą įrengti 0,05 m aukščiau nei projektuojamas paviršius.

Šulinį nušlūdo regulavimo žiedus šį plytų mūro pakaisi į gelžbetoninius aukščio regulavimo žiedus.

Rangos metu, nuvažių į sklypus padėti deminti su sklypų savininkais.

Naujos asfalto dangos prijungimui prie esančių asfalto dangų, numatomas 0,5 m pločio esamos dangos juostos nuardymas ir perklijojimas.

Dujotiekio įtaisų apsauginiai šulinėliai, patenkantys į darbių vykdymo ribas, privalo būti apaukštinti ar nužeminti iki projekcinio aukščio.

Prieš darbių vykdymą išskviesti ESOD dujų tinklo atstovą.

SITUACIJOS SCHEMA:

0	2021	Projekto paruošimas
LAIDA	IŠLEIDIMO DATA LAIDOS STATUSAS KEITIMO PRIEŽASTIS (JEI TAIKOMA)	
KVAL. PATV. DOK. NR.	STATINIO PROJEKTO PAVADINIMAS	
36342	PV	Bėnas Ubartas
33965	PDV	Bėnas Ubartas
LT	STATYTUOJAS IR (ARBA) UŽSAKYTOJAS	DOKUMENTO ŽYMUO
Ukmergės rajono savivaldybės administracija	P21-09-KRP-BO-SMG-SITP	LAPAS LAPŲ
		1 2