


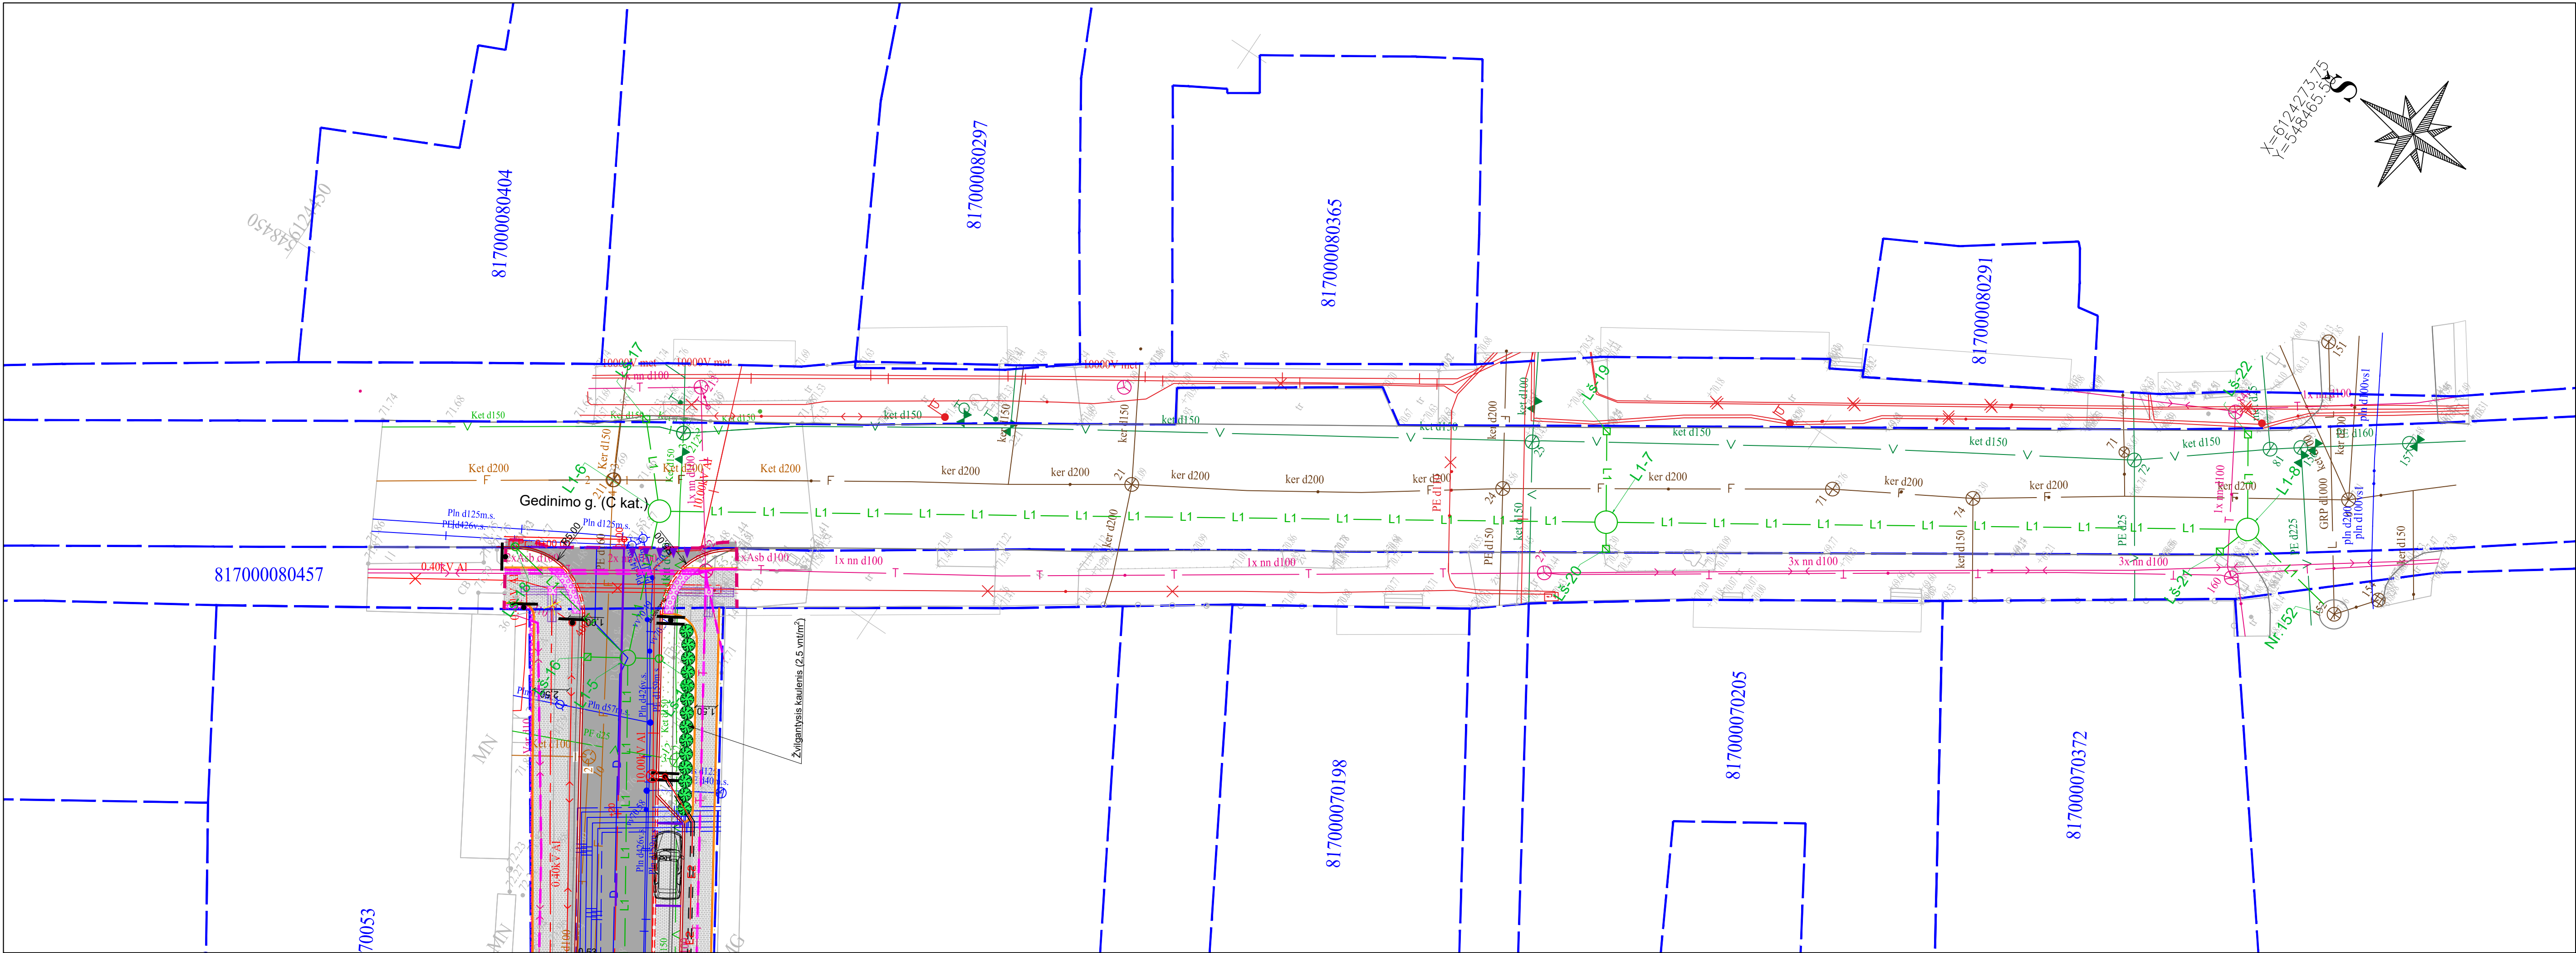

- SUTARTINIAI ŽYMĖJIMAI:
- suformuotų žemės sklypų ribos;
 - projektuojamas gatvės bortas;
 - projektuojamas nužemintas gatvės bortas;
 - projektuojamas vejos bortelis;
 - projektuojamas konstrukcinis drenažas;
 - esamos asfalto dangos kraštas;
 - darbų vykdymo riba;
 - projektuojama asfalto danga;
 - projektuojama betoninių trinkelų danga;
 - projektuojama granitinių trinkelų danga;
 - projektuojama veja;
 - projektuojama skaldelės/ žvirgždo danga;
 - projektuojamas silpnaregių ir nereglių išpėjamas ir vedimo paviršiai;
 - projektuojami kelio ženklai;
 - projektuojamas ryšių kabelių apsaugojimas įrengiant surenkamus HDPE d110 vamzdžius;
 - projektuojamas apšvietimo kabelis apsauginiame vamzdyje;
 - projektuojama kryptinio apšvietimo atrama;
 - projektuojama gatvės apšvietimo atrama;
 - demontuojami šviestuvai ir tinklai;
 - projektuojamas lietaus nuotekų tinklas;
 - projektuojami lietaus nuotekų šuliniai ir šulinėliai (trapai);
 - demontuojami esami lietaus nuotekų tinklai.

PASTABOS:

Rangos metu, nuvažų į sklypus padėtį derinti su sklypų savininkais.

Šulinių liukus, kurie patenka po projektuojama veja įrengti 0,05 m aukščiau nei projektuojamas paviršius.

Šulinių aukščio reguliavimo žiedus iš plytų mūro pakeisti į gelžbetoninius aukščio reguliavimo žiedus.

Rangos metu, nuvažų į sklypus padėtį derinti su sklypų savininkais.

Naujos asfalto dangos prijungimuose prie esamų asfalto dangų, numatomas 0,5 m pločio esamos dangos juostos nuardymas ir perklojimas.

Dujotiekio įtaisų apsauginiai šulinėliai, patenkantys į darbų vykdymo ribas, privalo būti paaukštinti ar nužeminti iki projektinio aukščio.

Prieš darbų vykdymą išsikviesti ESO dujų tinklo atstovą.

