



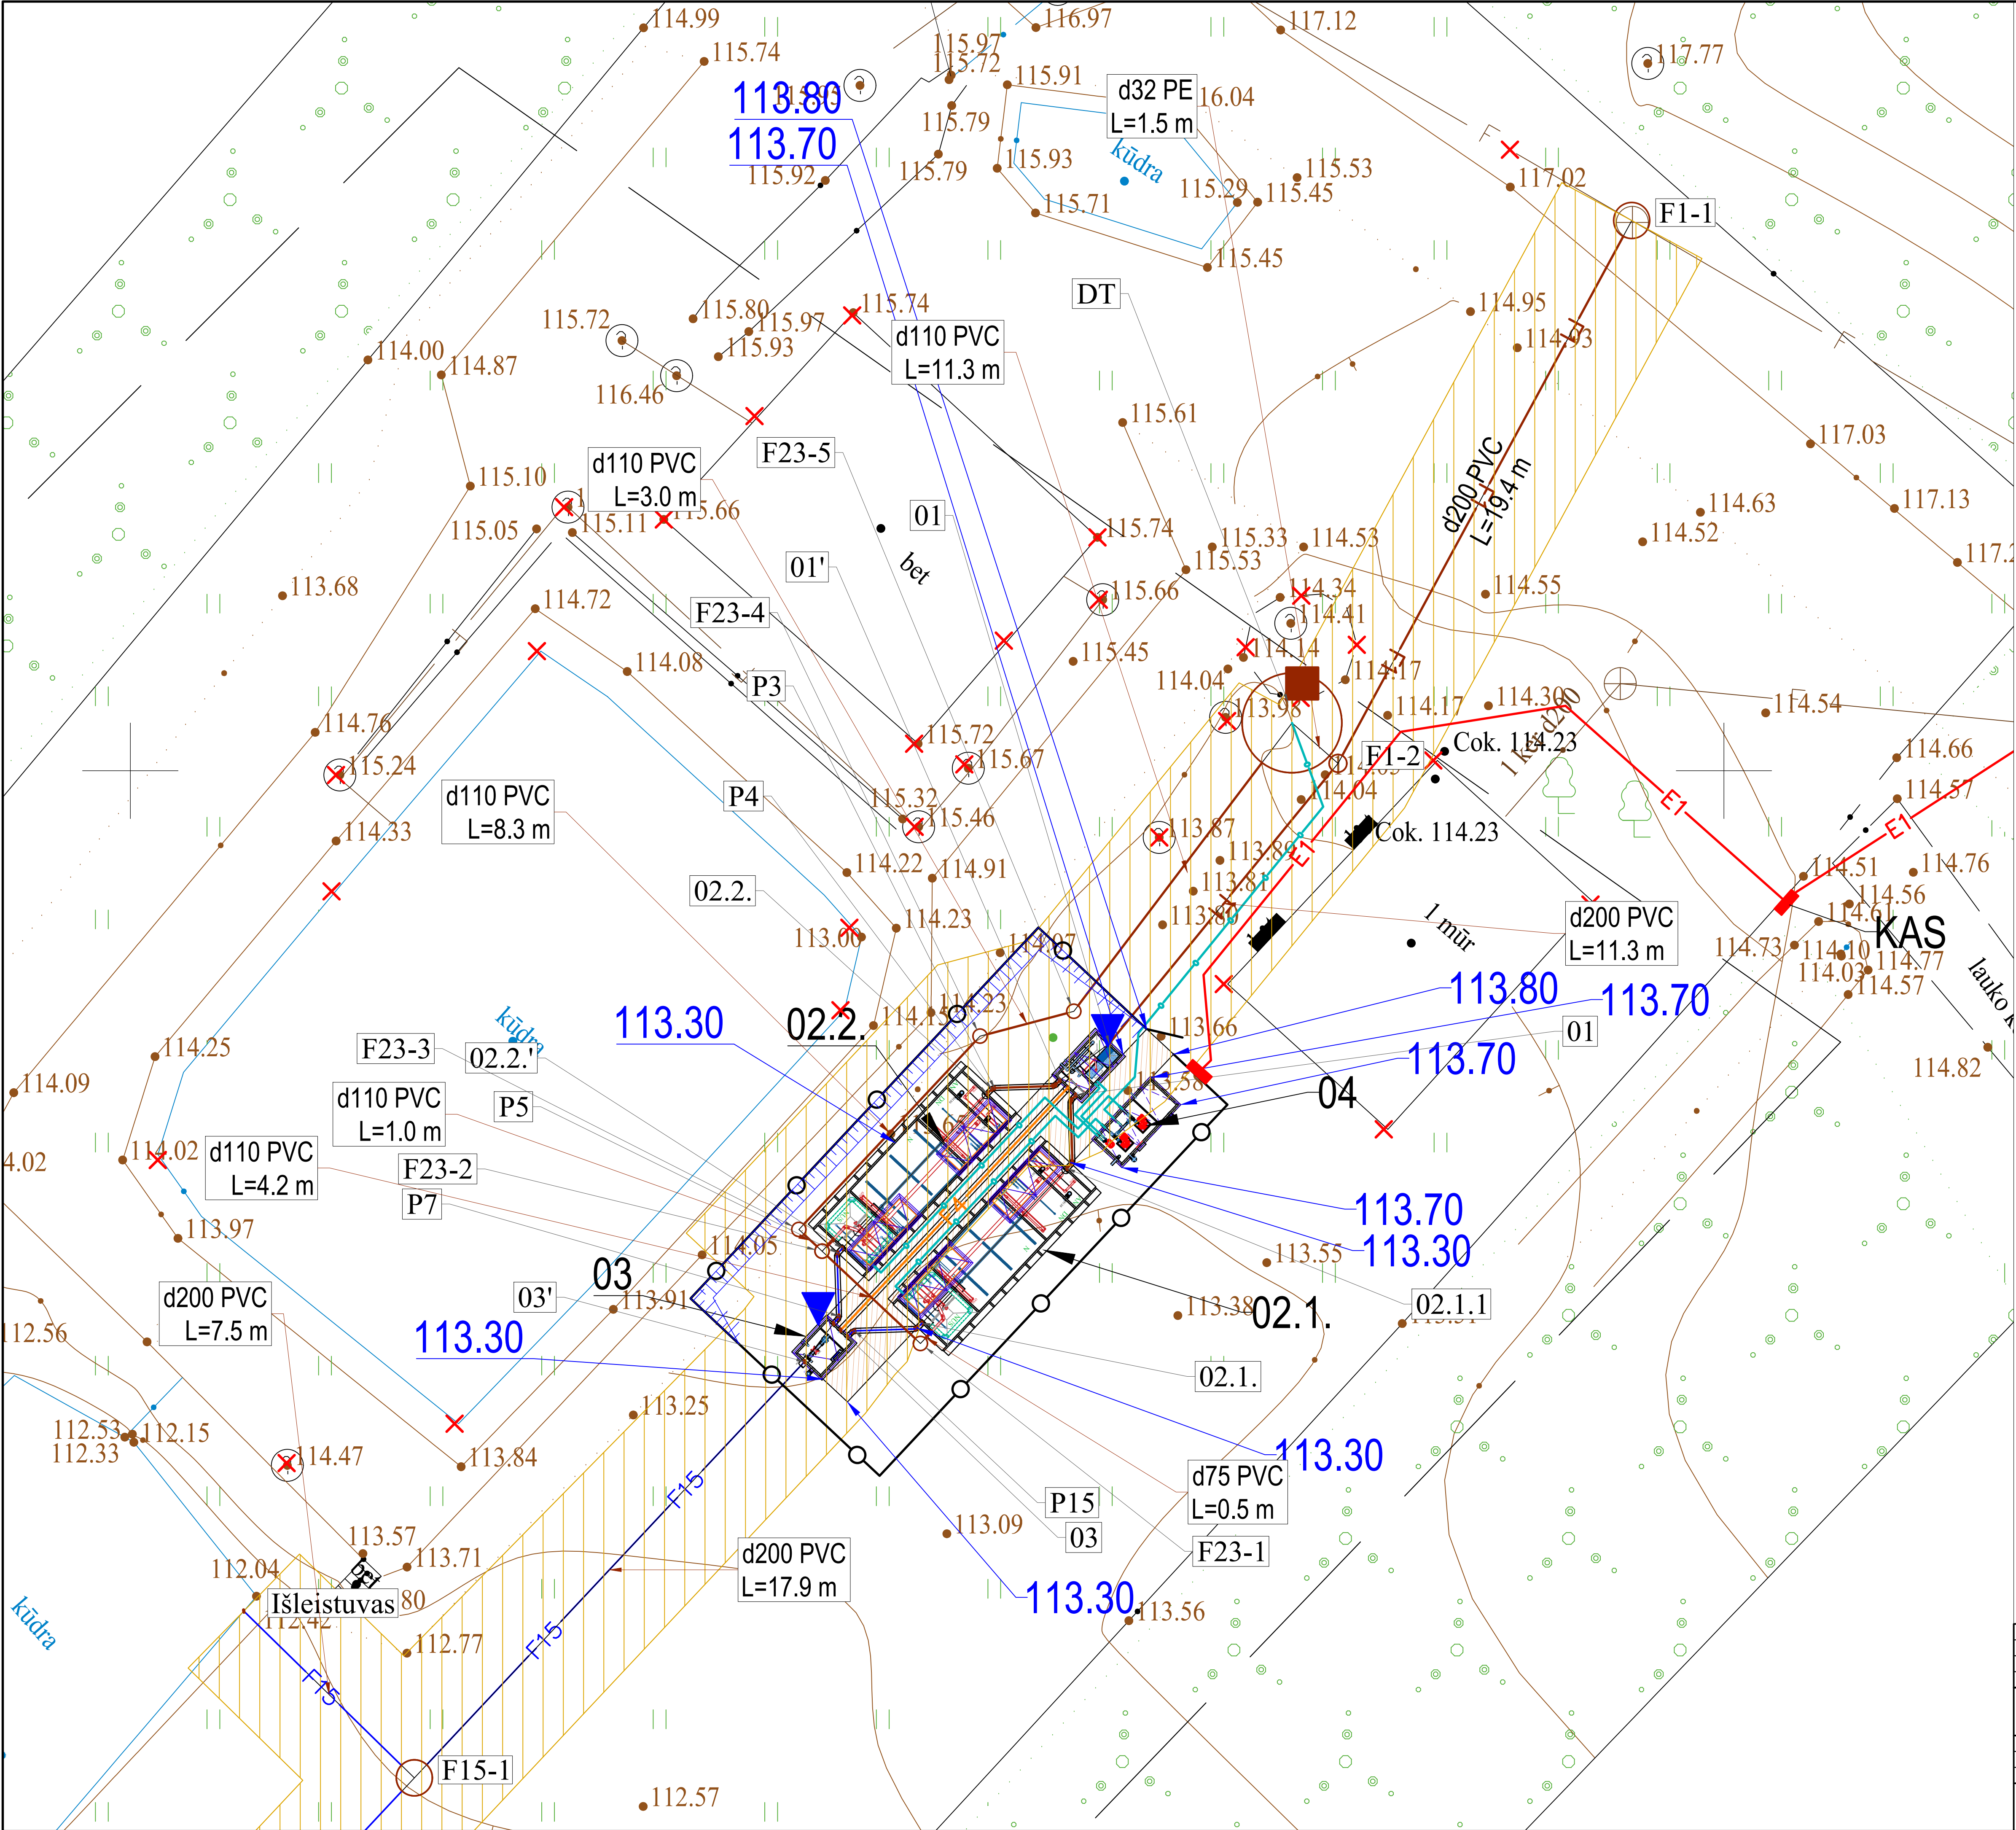

- SUTARTINIAI ŽYMĖJIMAI
- F1 Buitinių nuotekų tinklas
 - F4 Apvedimo linija
 - F23 Perteklinio aktyviojo dumblo tūlas
 - F25 Dumblo sunkos tinklas
 - F15 Valytų buitinių nuotekų tinklas
 - O Oro tiekimo tinklas
 - Sklypo riba
 - F Esamas buitinių nuotekų tinklas
 - L Esamas paviršinių (lietaus) nuotekų tinklas
 - O Esamas drenažo tinklas
 - V Esamas vandentiekio tinklas
 - T Esamas ryšio kabelis
 - T Esamas telefono kabelis
 - RAIN Esamas RAIN tinklas
 - Esamas 0,4 kV elektros kabelis
 - Esamas 10 kV elektros kabelis
 - Naikinama
 - Tvora
 - Mėginių ėmimo vieta
 - Tankinto dublo išsiurbimo vieta
 - Šalinami medžiai
 - Projektuojama žvyro danga

EKSPLIKACIJA	
Nr.	Statiny
01	Projektuojamas mechaninio valymo talpa
02	Projektuojami biologinio valymo įrenginiai
03	Projektuojama debito matavimo mėginių ėmimo talpa
04	Projektuojama oraplinė
DT	Projektuojamas dumblo tankintuvas

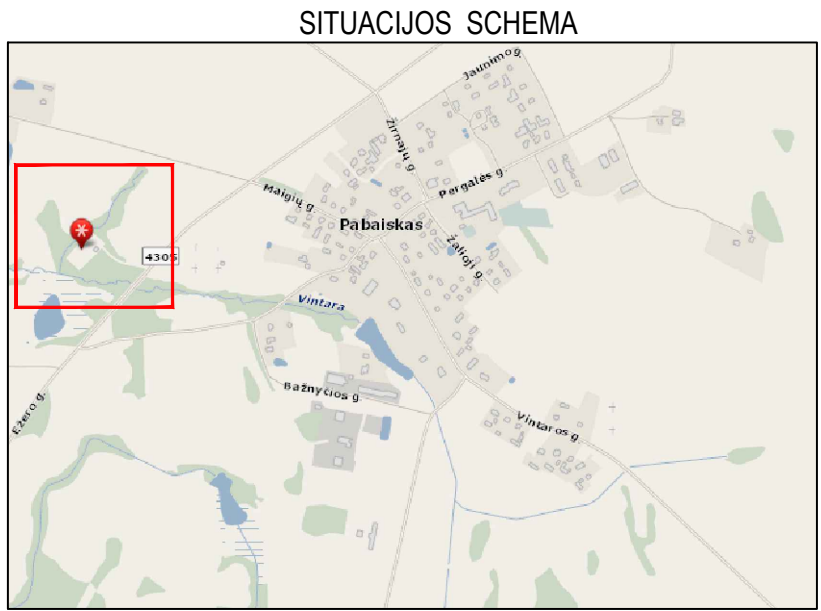

DARBU ATLIKIMO PASTABOS:

- PROJEKTUOJAMŲ TINKLŲ KLOJIMO DARBUS GATVĖSE VYKDYTI MAŽIAUSIO EISMO INTENSIVUMO METU. DIRBANT GATVĖJE (KELIO JUOSTOJE) TURI BŪTI UŽTIKINTAS SAUGUS EISMAS. DARBO VIETOS GATVĖSE TURI BŪTI APTVERTOS PAGAL "AUTOMOBILIŲ KELIŲ DARBO VIETŲ APTVĖRIMO IR EISMO REGULIAVIMO Taisyklės T DVAER 12".
- PRIEŠ PRADEJANT INŽINERINIŲ TINKLŲ PAKLOJIMO DARBUS, SUTIKSLINTI SUSIKIRTIMO SU KLOJIMO TRASA ESANČIAS POŽEMINES KOMUNIKACIJAS SU EKSPLOATUOJANČIOMIS ORGANIZACIJOMIS. ESANT 0,5 M ATSTUMAMS TARP SUSIKERTANČIŲ POŽEMINIŲ KOMUNIKACIJŲ, SUSIKIRTIMO VIETOSE ATLIKTI ŠURFAVIMO DARBUS ESAMŲ KOMUNIKACIJŲ AUKŠČIO PATIKSLINIMUI.
- ŽEMĖS DARBUS VYKDYTI VADOVAUJANTIS STR 1.06.01:2016 (STATYBOS DARBAI. STATINIO STATYBOS PRIEŽIŪRA) REIKALAVIMAMS.
- PAKLOJUS INŽINERINIUS TINKLUS, ATSTATYTI IŠARDYTAS DANGAS IR ŽALIAS VEJAS IKI BUVUSIO LYGIO.
- TINKLŲ TIESIMĄ NUMATYTI ATSKIRAIS RUOŽAIS, SUTEIKIANT GYVENTOJAMS GALIMYBĘ PRIVAŽIUOTI PRIE NAMŲ IR KITŲ OBJEKTŲ.
- SUSIKIRTIMO VIETOSE SU ESAMAIŠ DRENAŽO TINKLAIS, ATSTATYTI DRENAŽO RINKTUVUS NAUJOMIS MEDŽIAGOMIS PER IŠKASOS PLOTI IR TIK PLANUOSE PAŽYMETOSE VIETOSE.
- KRAŠTO IR RAJONINIŲ KELIŲ JUOSTOSE, DARBAI TURI BŪTI ATLIKAMI TIK UŽDARU BŪDU. PERĖJIMAI PER KELIA TURI BŪTI ĮRENGIAMŲ APSAUGINIUOSE DĖKLIOSE. SULINIŲ DANGČIAI KRAŠTO IR RAJONINIŲ KELIŲ JUOSTOSE NUMATYTI ŽALIOJE ZONOJE TURI BŪTI ĮGILINTI 20 CM ŽEMIAU ŽEMĖS PAVIRŠIAUS.
- STATANT AR REKONSTRUOJANT TINKLUS IR ATKASANT RYŠIO KABELIUS, JIE TURI BŪTI APSAUGOTI DĖKLAIS. PROJEKTUOJAMI TINKLAI TURI BŪTI NE ARČIAU KAIP 0,5 M NUO RYŠIO KABELIŲ. ATŠAKOS GYVENTOJŲ PASIUNGIMUI TURI BŪTI ĮRENGTOS UŽ RYŠIO KABELIŲ NE MAŽIAU KAIP 0,5 M ATSTUMU.
- STATANT AR REKONSTRUOJANT TINKLUS IR ATKASANT ELEKTROS KABELIUS, JIE TURI BŪTI APSAUGOTI SUDEDAJAMIS DĖKLAIS. PROJEKTUOJAMI TINKLAI TURI BŪTI NE ARČIAU KAIP 0,5 M NUO ELEKTROS KABELIŲ. ATŠAKOS GYVENTOJŲ PASIUNGIMUI TURI BŪTI ĮRENGTOS UŽ ELEKTROS KABELIŲ NE MAŽIAU KAIP 0,5 M ATSTUMU.

0	2023-02	Viešintiui.
Laida	Laidos statusas. Keitimo priežastis (jei taikoma)	
KVAL. PATV. DOK. NR.	STATINIO PROJEKO PAVADINIMAS Kitos paskirties inžinerinio statinio (nuotekų valyklos) Ukmergės r. sav., Pabaisko sen., Maigių I k., rekonstravimo projektas	
26346	SPV	Vilija Kaladinskienė
35824	SPDV	Arnoldas Jakubėnas
KALBOS TRUMP.	STATYTOJAS IR (ARBA) UŽSAKOVAS UAB "Ukmergės vandenys"	
LT	DOKUMENTO ŽYMUO KIMA-23/01-XX-PP.B-02	
LAPAS		LAPŲ
1		1