


Objekto vietovės planas

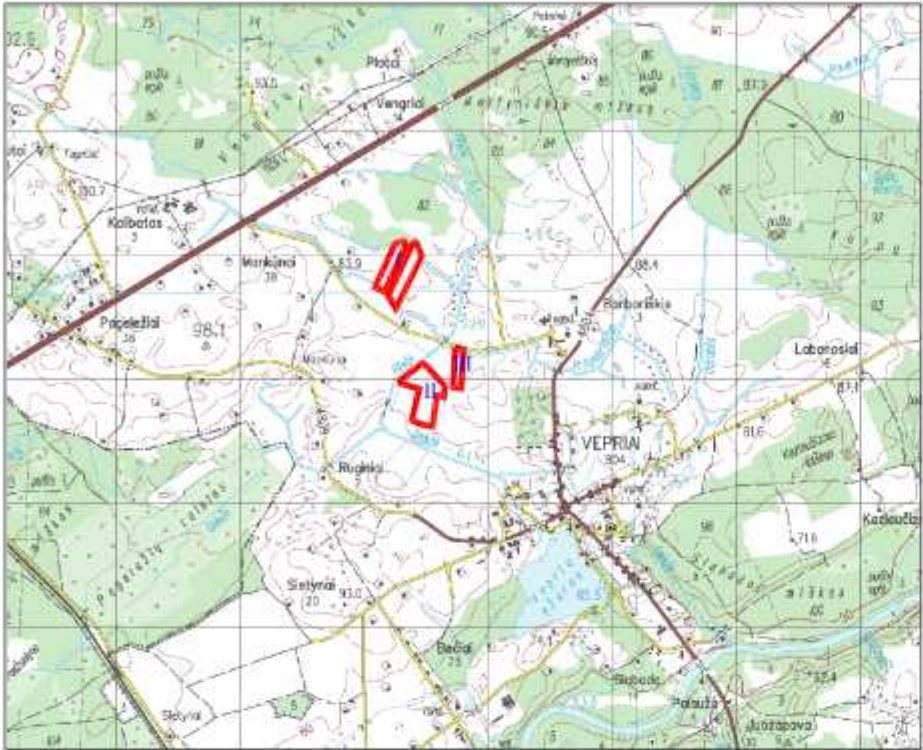


Rekonstruojamo drenazo plotas

II

Ploto numeris

SUTARTINIAI ŽENKLAI

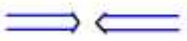

Esami grioviai



Drenažo sistemos riba

8640_R91990

Melioracijos projekto numeris




Žemės sklypų ribos



Veikiantys ker. rinktuvai



Sklypo kad. Nr., unikalus Nr. plotas

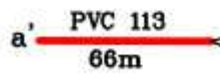

Numatomi rekonstruoti rinktuvai ir drenazo žiotys




Drenažo sistemos Nr.



Įrengiamis požeminiais plastikiniai drenazo šuliniai



PS-0600
Nr.1

Melioracijos statinių planas
M 1:2000

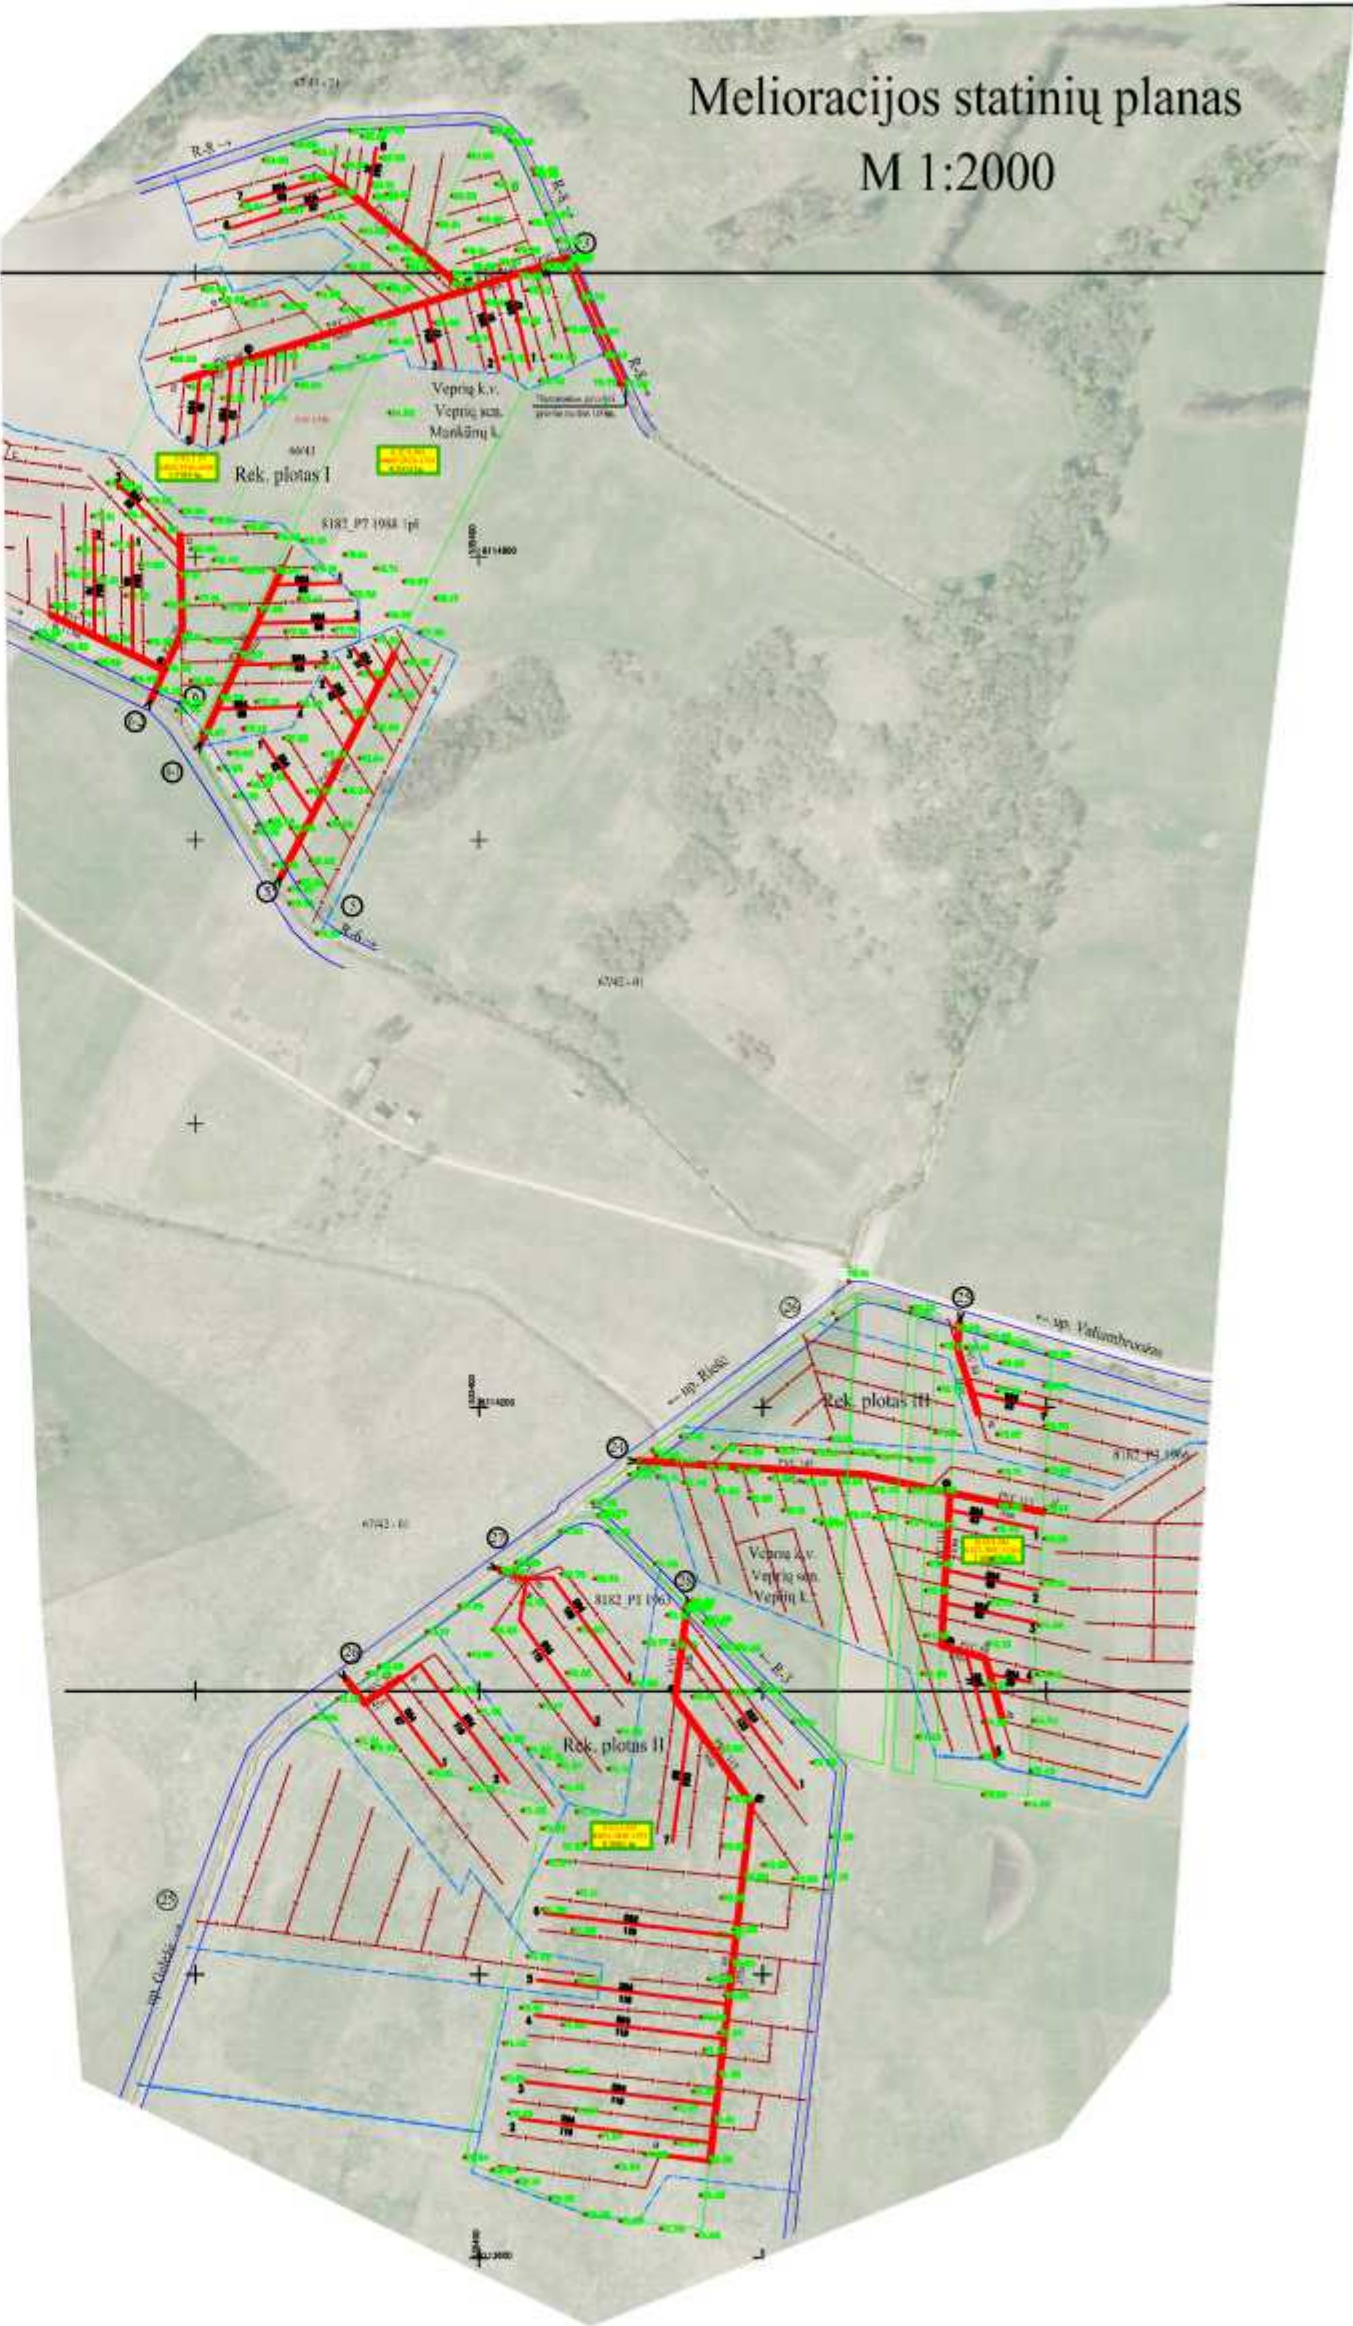

Atestato Nr. 20-PmAT	Firma "KUMPONAS"			Asociacijos "Riešės melioracija" nariams priklausančių ir valstybinių melioracijos sistemų rekonstravimas Leopolio ir Vėprijų kadastro vietovėse		
	Pareigos	V.Pavardė	Parašas	Data	Brėžinys:	Laida
S-289-PmAT	PV	V. Žulys		2022-06	I,II,III ploto melioracijos statinių planas	0
S-437-PmAT	PDV	L.Sladkevičius		2022-06		
	Užsakovas: Asociacija „Riešės melioracija“				Žymuo:	Lapas Lapų
						1 1

Melioracijos statinių planas
M 1:2000

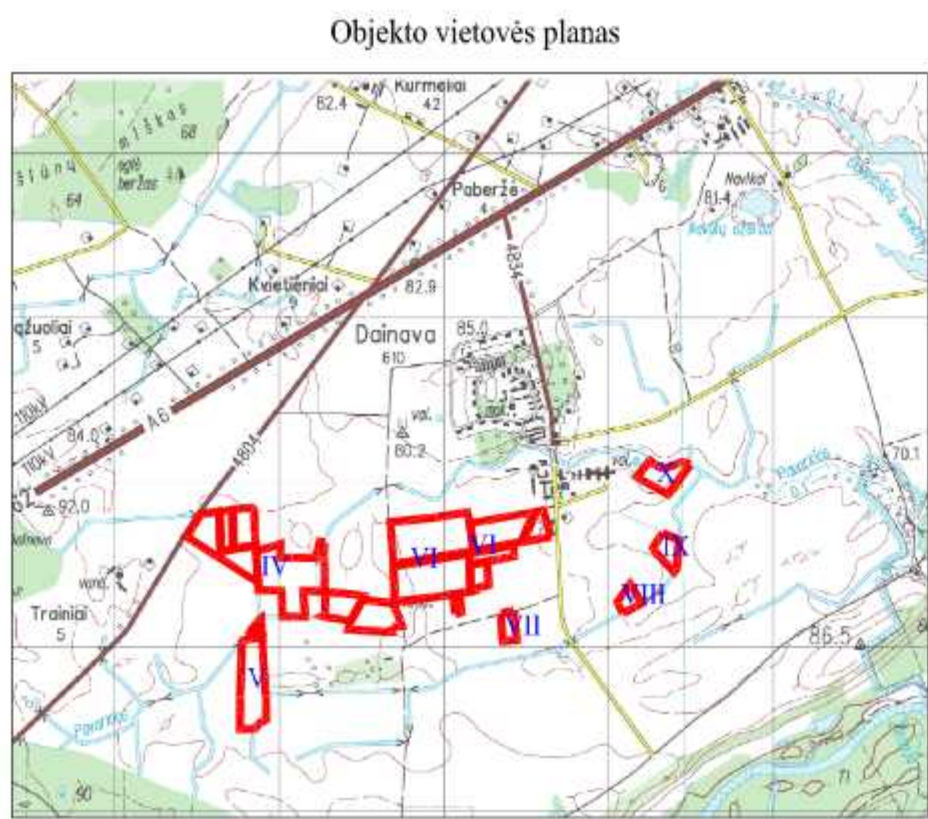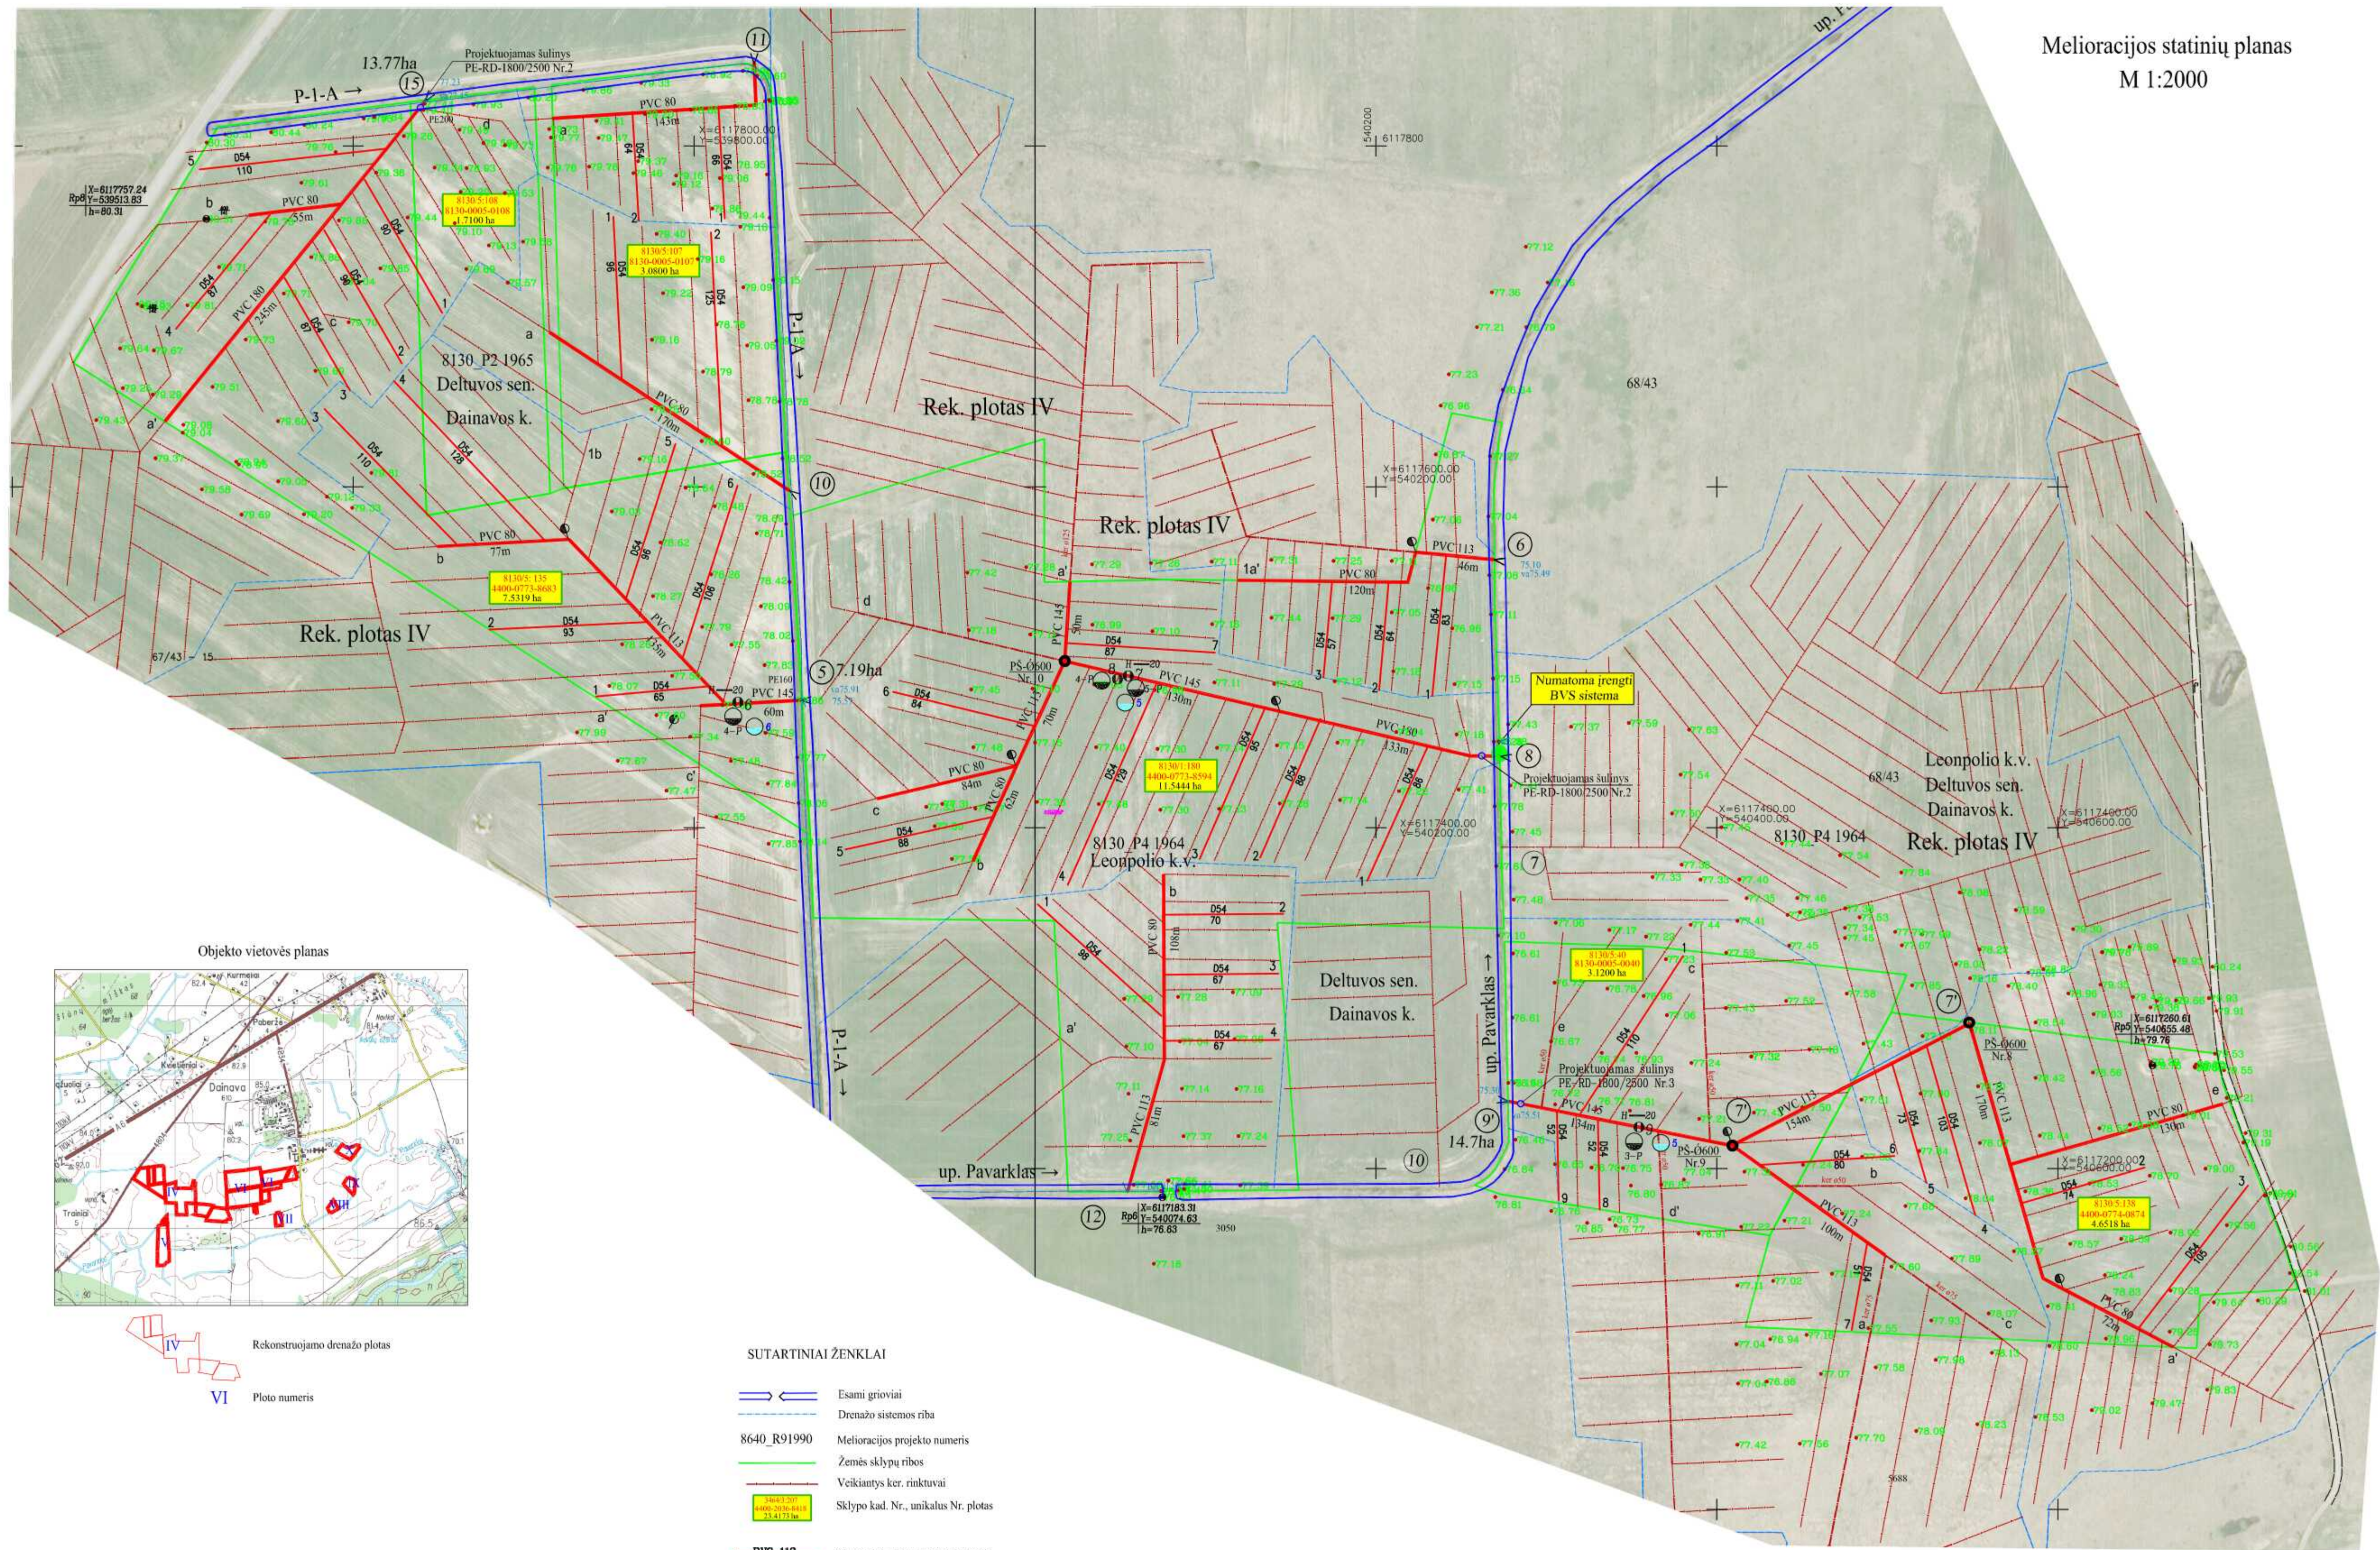


Rekonstruojamo drenažo plotas
VI Ploto numeris

SUTARTINIAI ŽENKLAI

- Esami grioviai
- Drenažo sistemos riba
- Melioracijos projekto numeris
- Žemės sklypų ribos
- Veikiantys ker. rinktuvai
- Sklypo kad. Nr., unikalus Nr. plotas
- Numatomi rekonstruoti rinktuvai ir drenažo žiotys
- Drenažo sistemos Nr.
- Įrengiamis požeminiais plastikiniai drenažo šuliniai

Atestato Nr. 20-PmAT	Firma "KUMPONAS"	Asociacijos "Riesės melioracija" nariams priklausančių ir valstybinių melioracijos sistemų rekonstravimas Leonpolio ir Veprių kadastro vietovėse			
	Pareigos	V.Pavardė	Parašas	Data	Brežinys:
S-289-PmAT	PV	V. Žulys		2022-06	IV ploto melioracijos statinių planas
S-437-PmAT	PDV	L.Šladkevičius		2022-06	
	Užsakovas:	Asociacija „Riesės melioracija“			Žymuo:
					Lapas Lapų
					1 1


Objekto vietovės planas

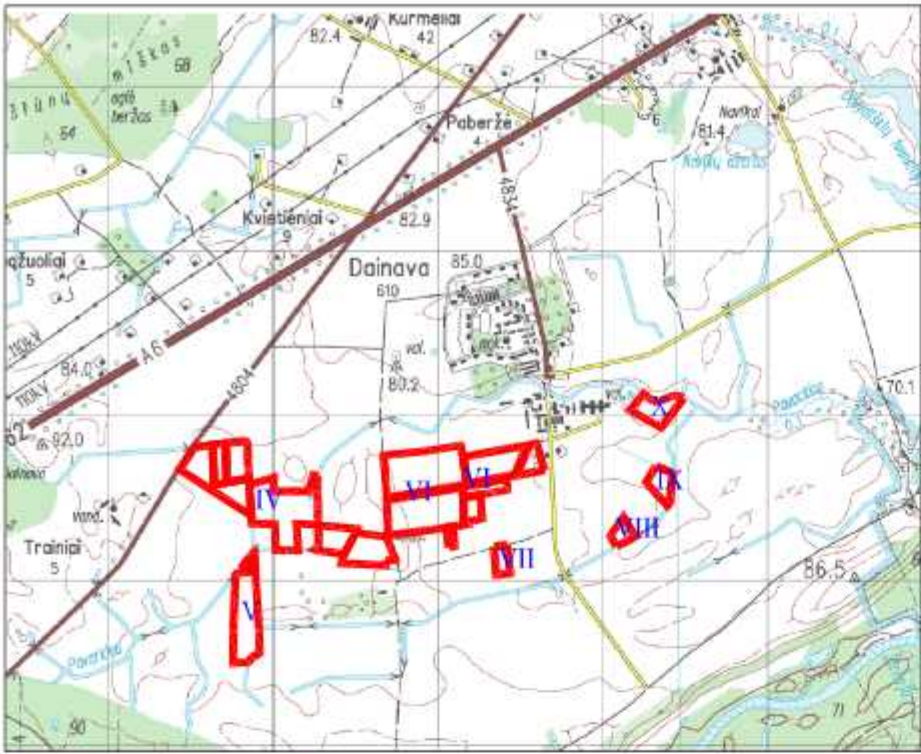

- Rekonstruojamo drenažo plotas
- Ploto numeris

Melioracijos statinių planas

M 1:2000

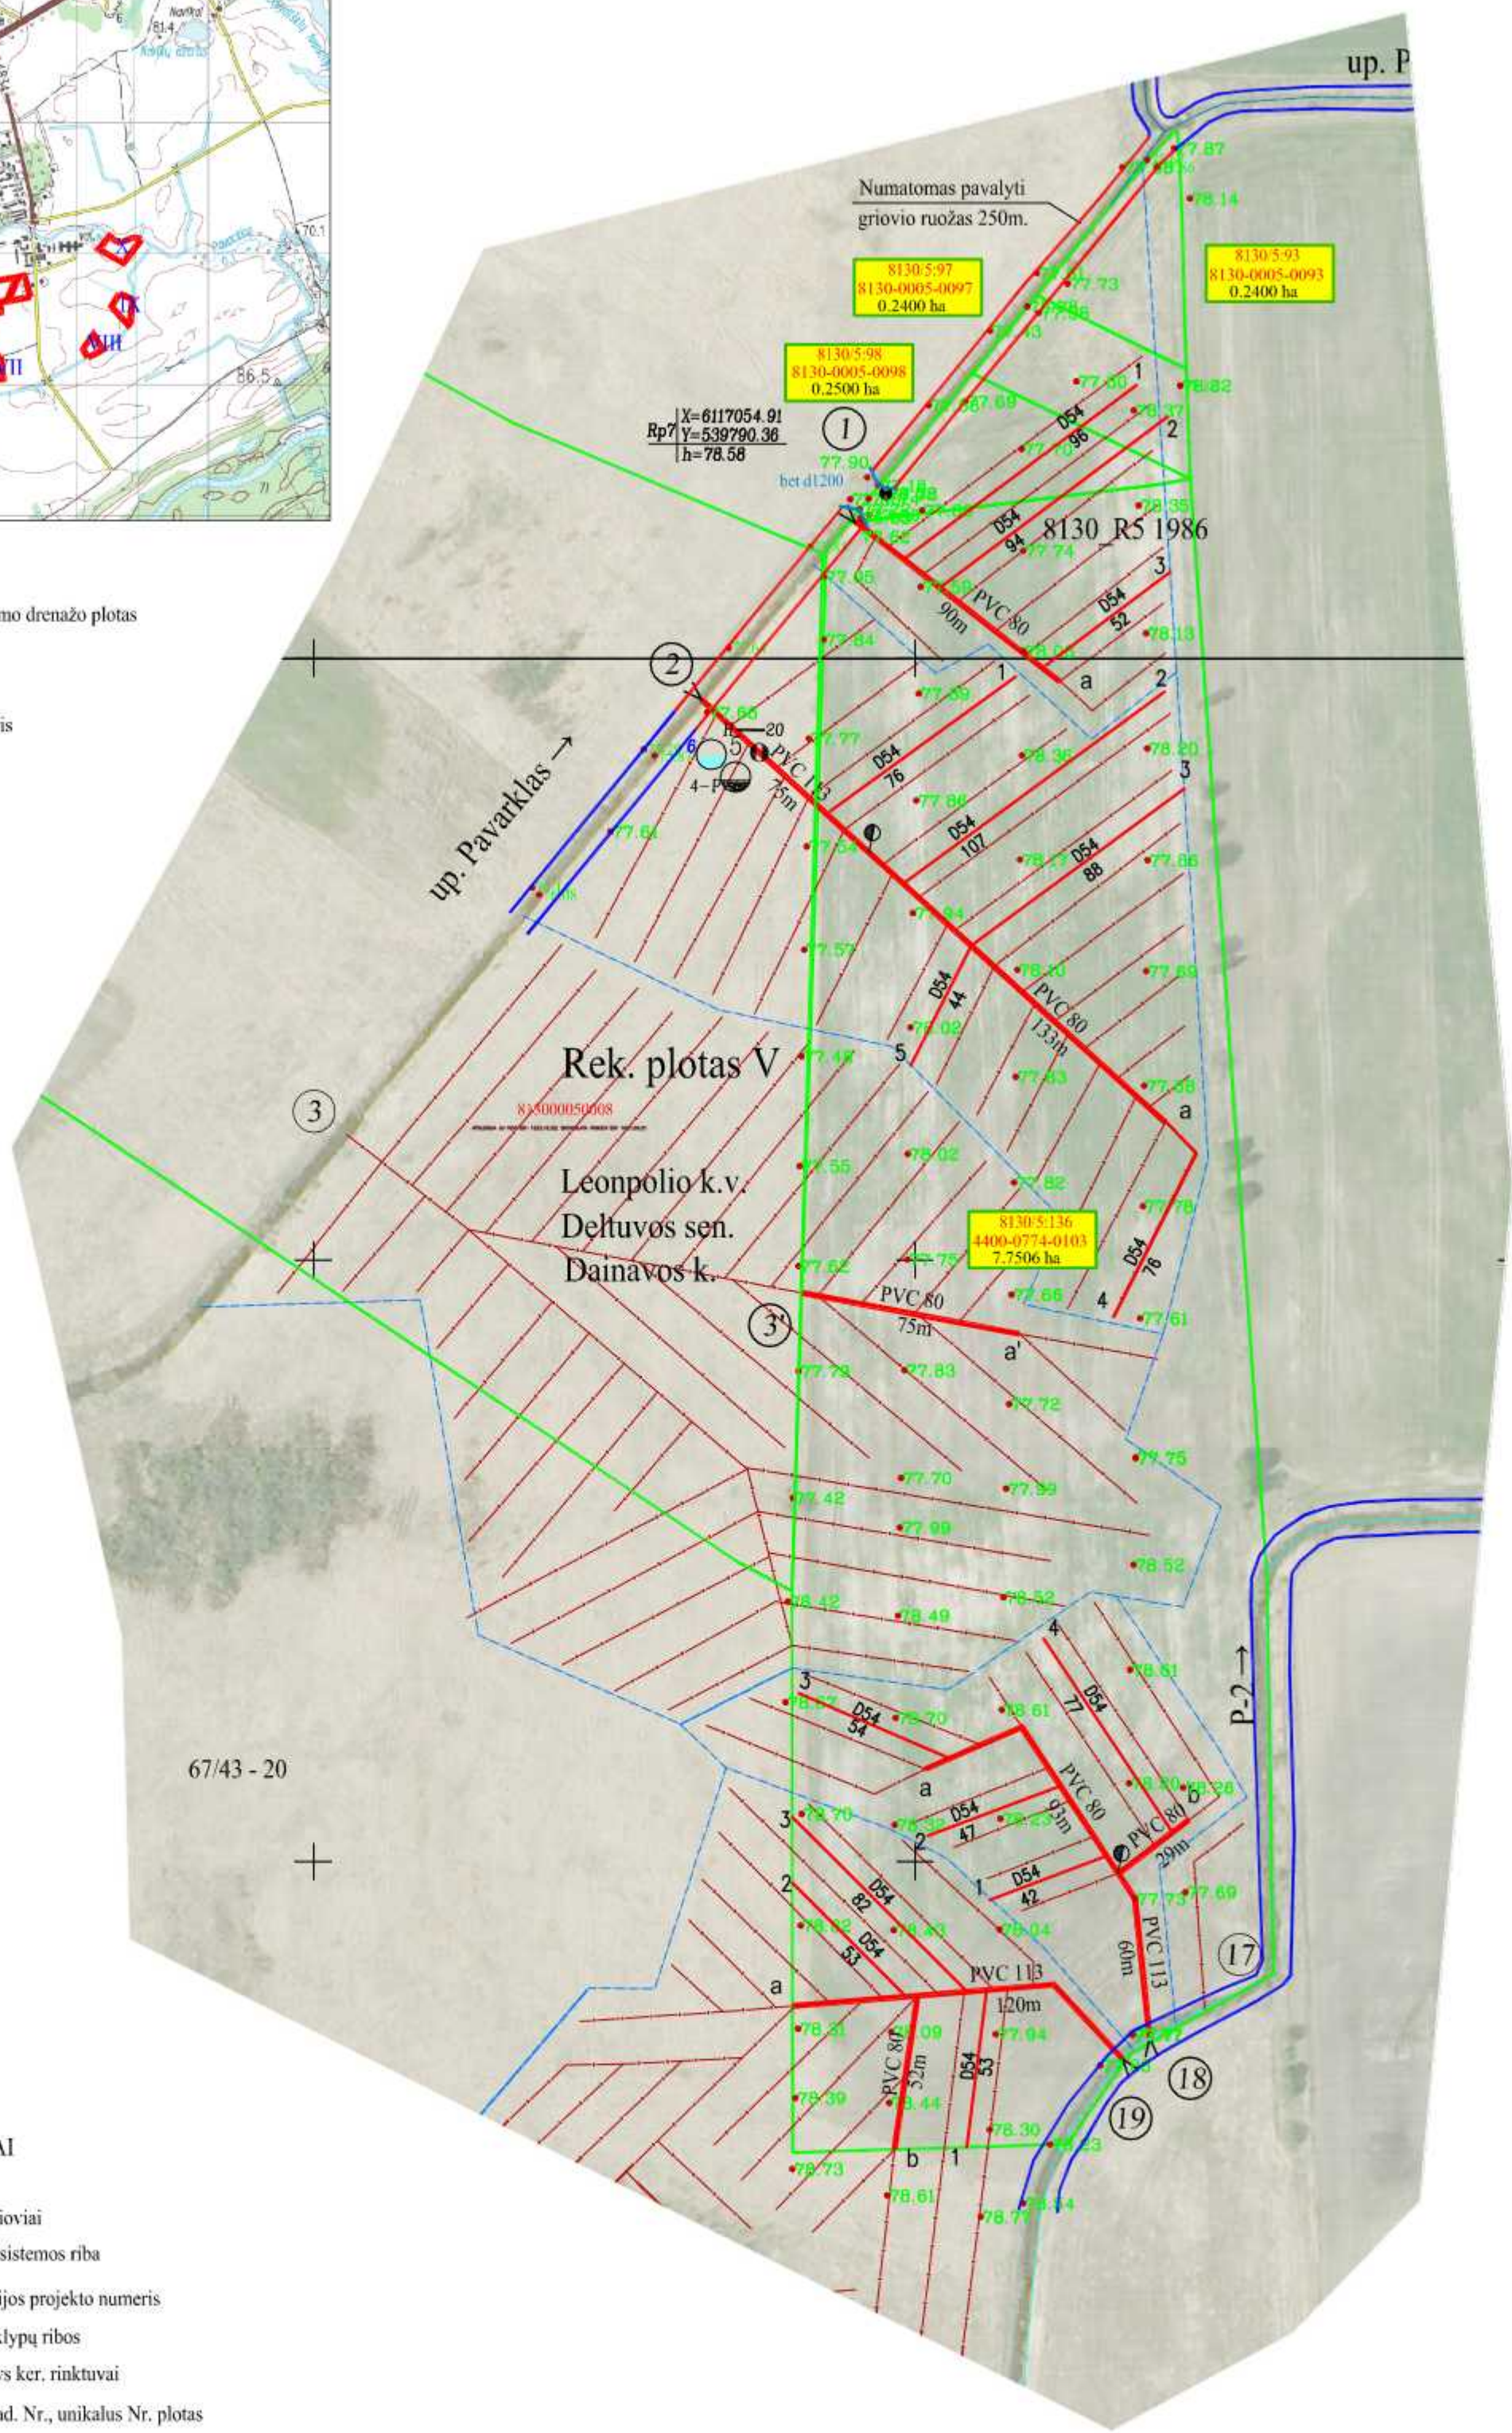


SUTARTINIAI ŽENKLAI

- Esami grioviai
- Drenažo sistemos riba
- 8640_R91990 Melioracijos projekto numeris
- Žemės sklypų ribos
- Veikiantys ker. rinktuvai
- Sklypo kad. Nr., unikalus Nr. plotas
- Numatomi rekonstruoti rinktuvai ir drenažo žiotys
- Drenažo sistemos Nr.
- Inžinieriaus požeminiai plastikiniai drenažo šuliniai

Atestato Nr. 20-PmAT	Firma "KUMPOSAS"			Asociacijos "Riesės melioracija" nariams priklausančių ir valstybinių melioracijos sistemų rekonstravimas Leopolio ir Veprių kadastro vietovėse		
S-289-PmAT	PV	V. Žulys	Parašas	Data	2022-06	Brėžinys: V ploto melioracijos statinių planas
S-437-PmAT	PDV	L. Sladkevičius	Parašas	Data	2022-06	Laida 0
Užsakovas: Asociacija „Riesės melioracija“				Žymuo:		Lapas 1
						Lapų 1


PE ŠP-40
Nr.3

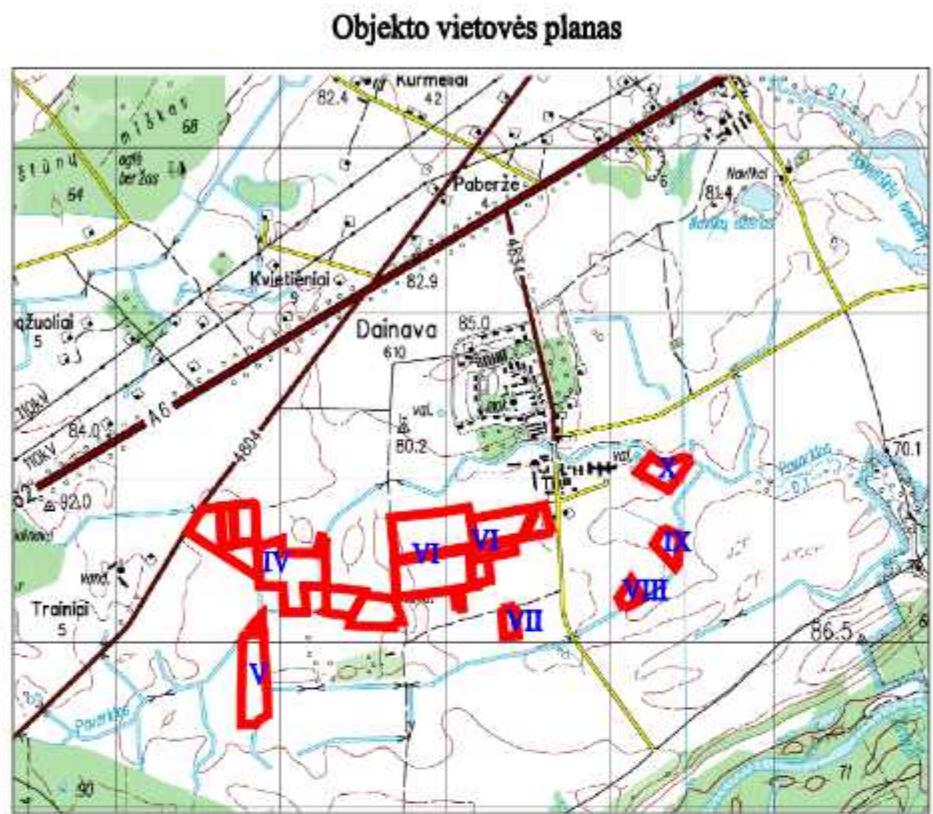


Rekonstruojamo drenažo plotas
VI Ploto numeris

SUTARTINIAI ŽENKLAI

- Esami grioviai
Drenažo sistemos riba
8640_R91990 Melioracijos projekto numeris
Žemės sklypų ribos
Veikiantys ker. rinktuvai
Sklypo kad. Nr., unikalus Nr. plotas
Numatomi rekonstruoti rinktuvai ir drenažo žiotys
Drenažo sistemos Nr.
Įrengiamie požeminiai plastikiniai drenažo šuliniai

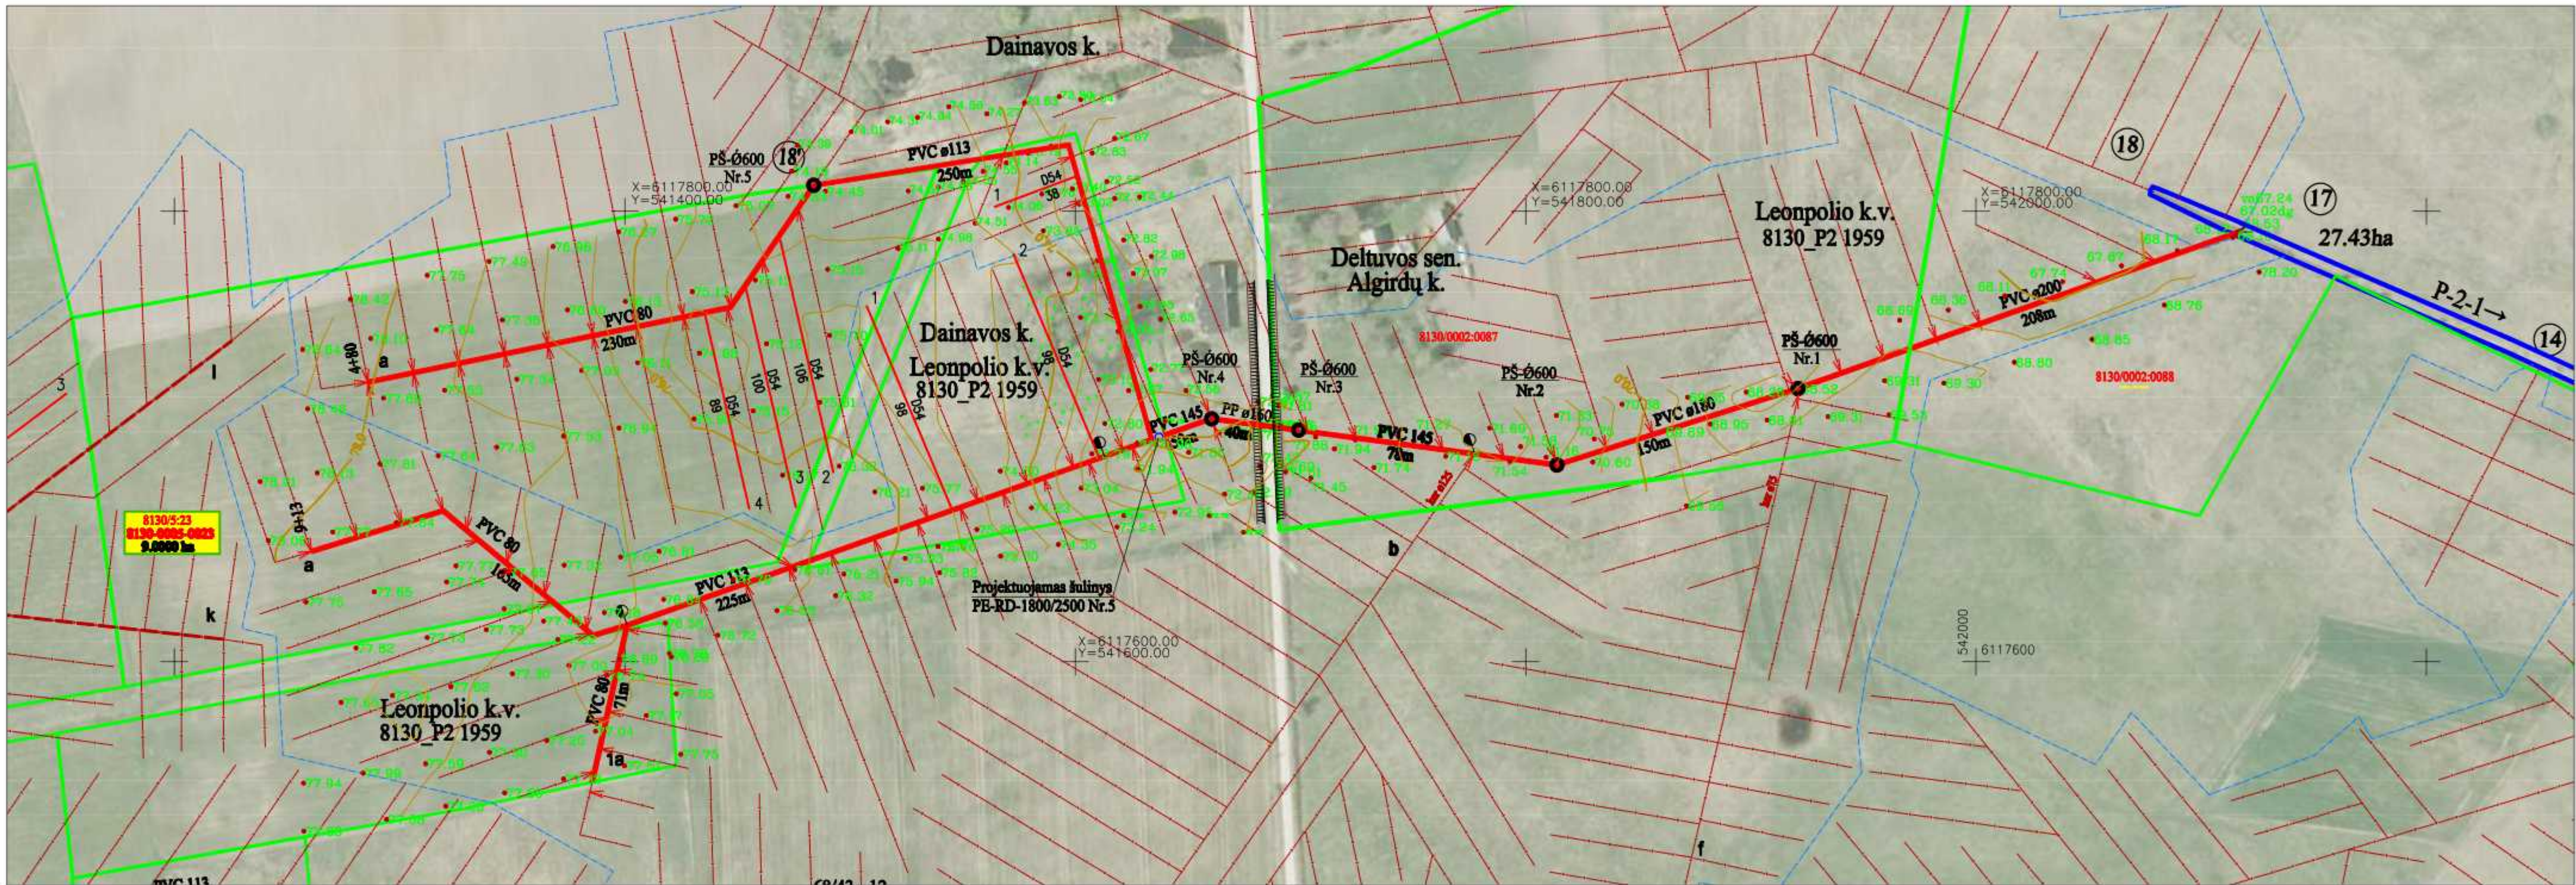


Atestato Nr. 20-PmAT	Firma "KUMPONAS"				Asociacijos "Riešės melioracija" nariams priklausančių ir valstybinių melioracijos sistemų rekonstravimas Leopolio ir Veprių kadastro vietovėse		
	Pareigos	V. Pavardė	Parašas	Data	Brežinys:	Laida	
S-289-PmAT	PV	V. Žulys		2022-06	VI ploto melioracijos statinių planas	0	
S-437-PmAT	PDV	L. Sladkevičius		2022-06			
TDP	Užsakovas: Asociacija „Riešės melioracija“				Žymuo:	Lapas	Lapų
						1	2

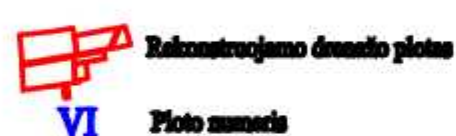

Esami grioviai
Numatomi valyti grioviai
Drenažo sistemos riba
Melioracijos projekto numeris
8640_R9190
Žemės sklypų ribos
Veikiantys ker. rinktuvai
Stiklo kad. Nr., unikalus Nr. plotas
366/42 - 05
PVC 113
66m
Numatomi rekonstruoti rinktuvai ir
drenažo žiotys
Numatomi įrengti požeminiai plastikiniai drenažo šuliniai
Numatomi įrengti plastikiniai reguliuojamo drenažo šuliniai
Drenažo sistemos Nr.
Drenažo atkasimo vieta
Drena užnešta smėlio sąnašomis
Drena fontanuoja
Humusingo dirvožemio sluoksnio storis
Drenoje stovi vanduo
Numatoma drenažo biologinio valymo sistema


Atestato Nr. 20-PmAT	Firma "KUMPONAS"			Asociacijos „Riešės melioracija“ nariams priklausančių ir valstybinių melioracijos sistemų rekonstravimas Leopolio ir Vėprų kadastro vietovėse		
	Pareigos	V. Pavardė	Parašas	Data:	Brėžinys:	Laid
	S-289-PmAT	PV	V. Žulys	2022-06	VI ploto melioracijos statinių planas	0
	S-437-PmAT	PDV	L. Sladkevičius	2022-06		
TDP	Užsakovas: Asociacija „Riešės melioracija“			Žymuo:	Lapas 2	Lapų 2

Objekto vietovės planas

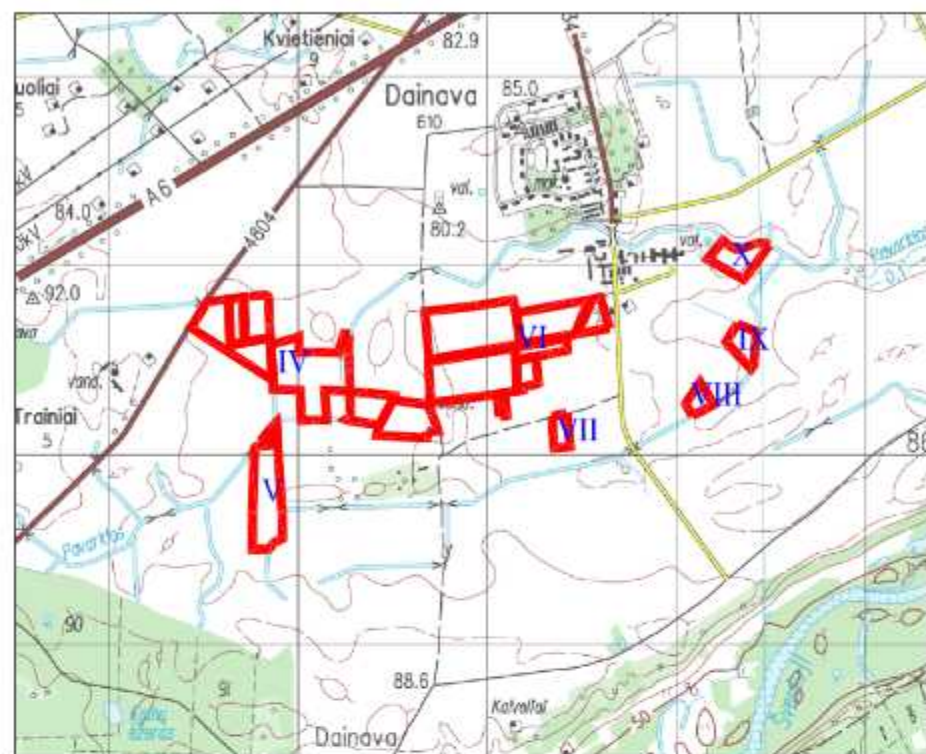


 Rekonstruojamo drenazo plotas
VII Ploto numeris

SUTARTINIAI ŽENKLAI

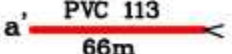-  Esami grioviai
 Drenazo sistemos riba
8640_R91990 Melioracijos projekto numeris
 Žemės sklypų ribos
 Veikiantys ker. rinktuvai
 Sklypo kad. Nr., unikalus Nr. plotas
 Numatomi rekonstruoti rinktuvai ir drenazo žiotys
 Drenazo sistemos Nr.


Melioracijos statinių planas

M 1:2000

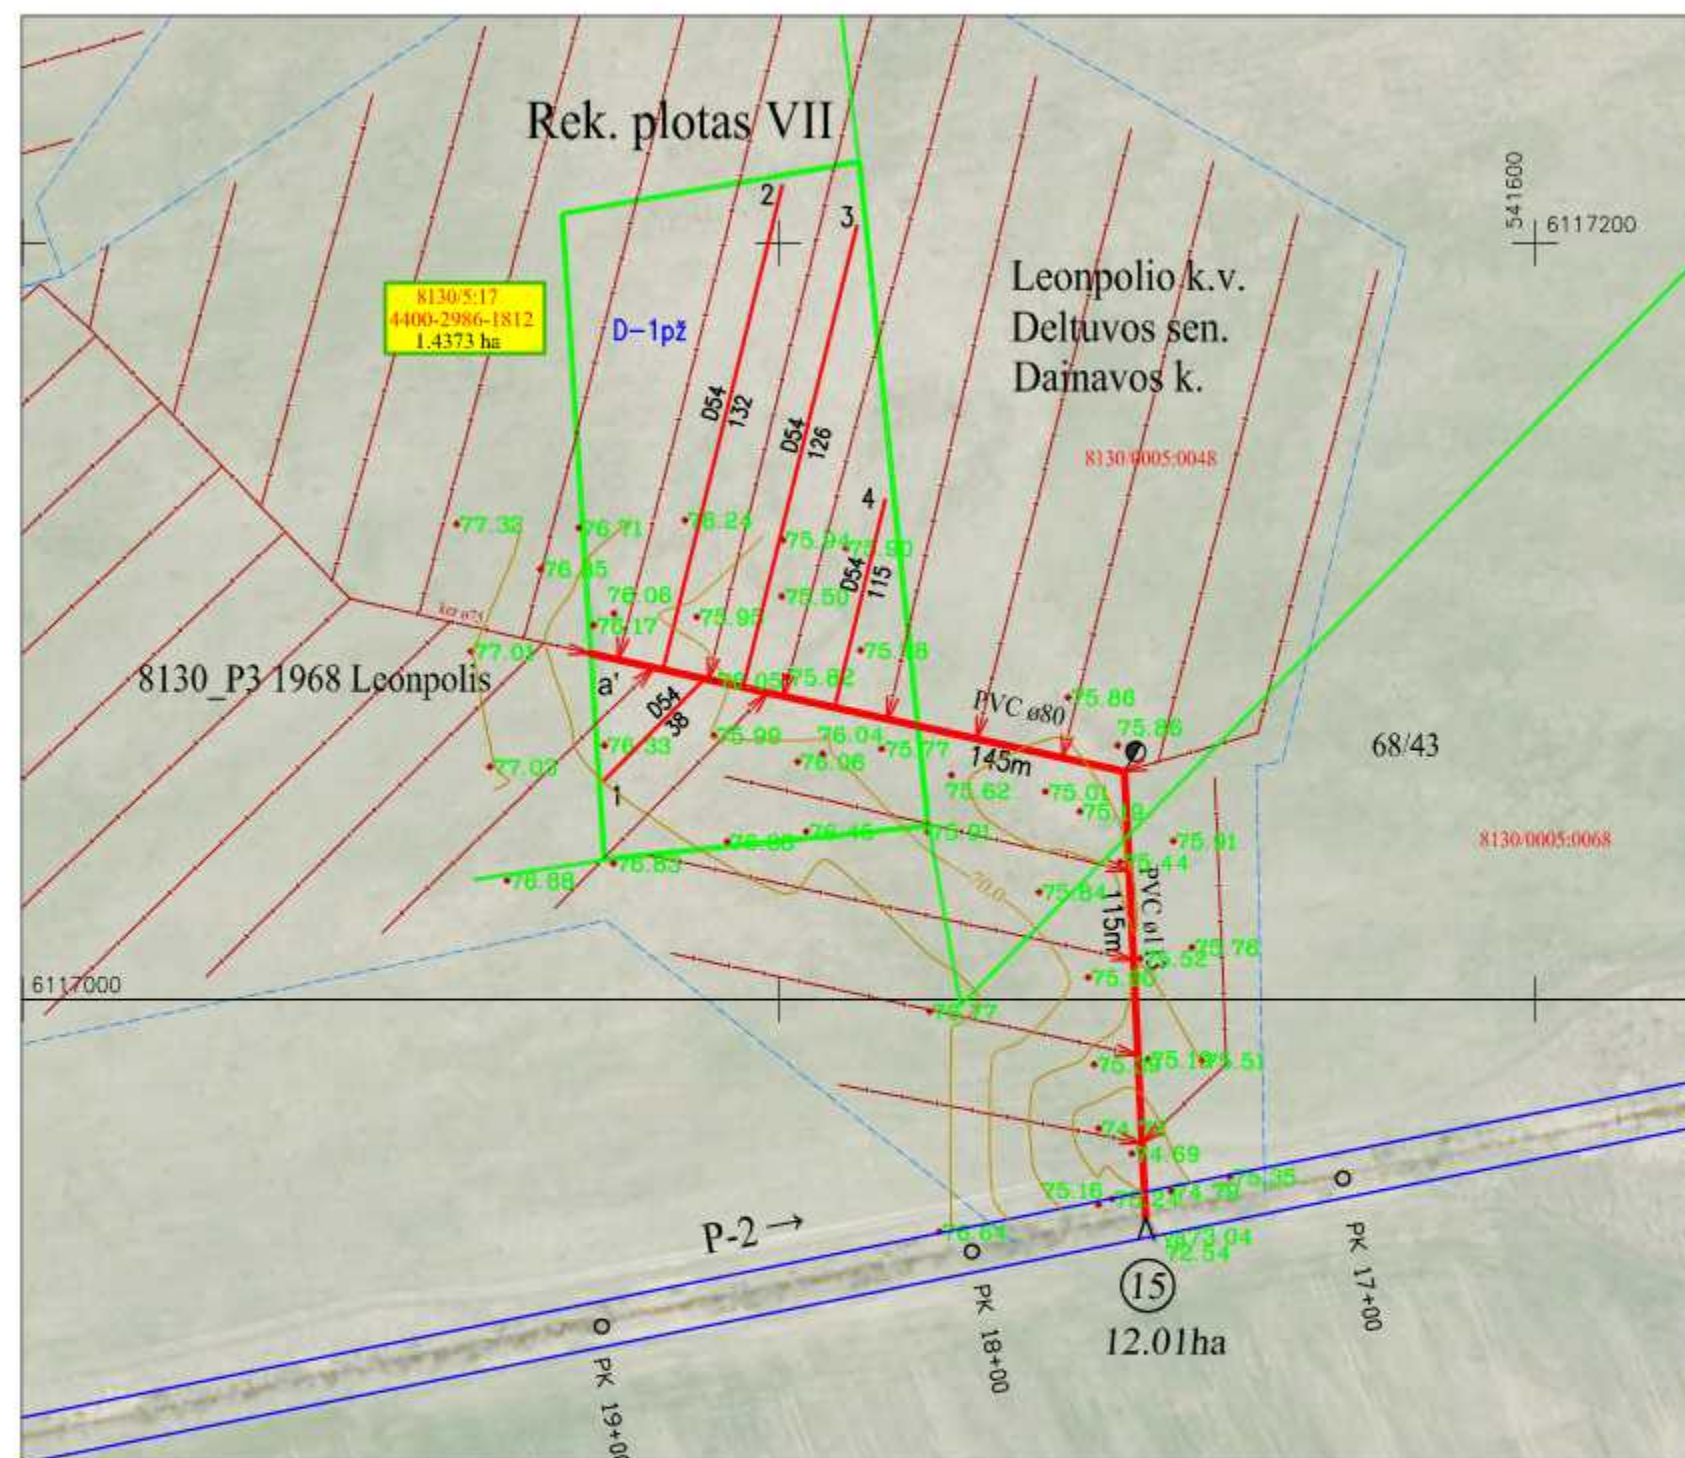


Atestato Nr. 20-PmAT	Firma "KUMPONAS"				Asociacijos "Riešės melioracija" nariams priklausančių ir valstybinių melioracijos sistemų rekonstravimas Leopolio ir Veprių kadastro vietovėse			
	Pareigos	V. Pavardė	Parašas	Data	Brėžinys:		Laida	
S-289-PmAT	PV	V. Žulys		2022-06	VII ploto melioracijos statinių planas		0	
S-437-PmAT	PDV	L. Sladkevičius		2022-06				
	Užsakovas:				Žymuo:		Lapas	Lapy
	Asociacija „Riešės melioracija“						1	1

Objekto vietovės planas

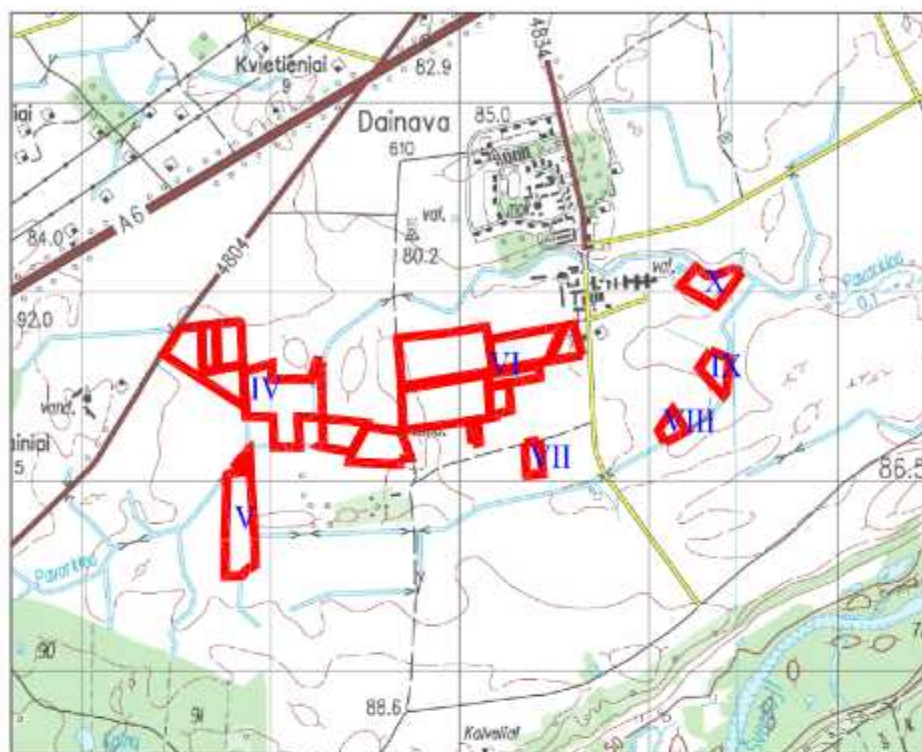


-  Rekonstruojamo drenažo plotas
 Ploto numeris

SUTARTINIAI ŽENKLAI

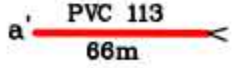-  Esami grioviai
 Drenažo sistemos riba
 8640_R91990 Melioracijos projekto numeris
 Žemės sklypų ribos
 Veikiantys ker. rinktuvai
 Sklypo kad. Nr., unikalus Nr. plotas
 Numatomi rekonstruoti rinktuvai ir drenažo žiotys
 Drenažo sistemos Nr.


Melioracijos statinių planas
M 1:2000

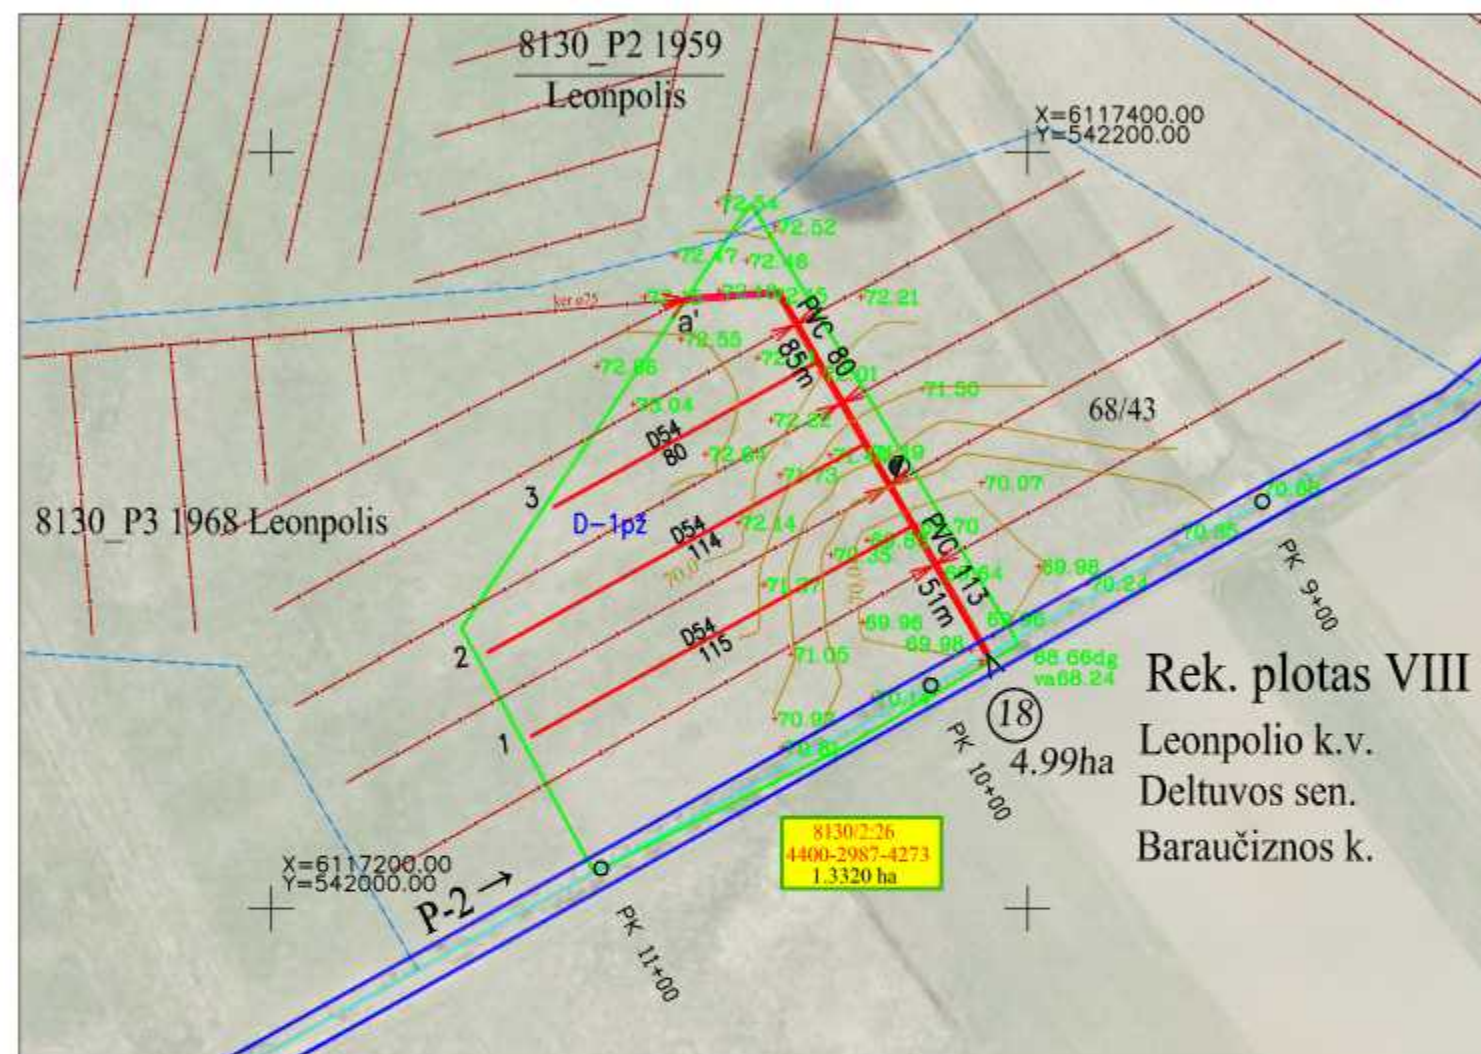

Rek. plotas VIII
 Leonpolio k.v.
 Deltuvos sen.
 Baraučiznos k.

Atestato Nr. 20-PmAT	Firma "KUMPONAS"				Asociacijos "Riešės melioracija" nariams priklausančių ir valstybinių melioracijos sistemų rekonstravimas Leonpolio ir Veprių kadastro vietovėse		
	Pareigos	V., Pavardė	Parašas	Data	Brėžinys:	Laida	
S-289-PmAT	PV	V. Žulys		2022-06	VIII ploto melioracijos statinių planas	0	
S-437-PmAT	PDV	L. Sladkevičius		2022-06			
Užsakovas:					Žymuo:	Lapas	Lapų
Asociacija „Riešės melioracija“						1	1

Objekto vietovės planas

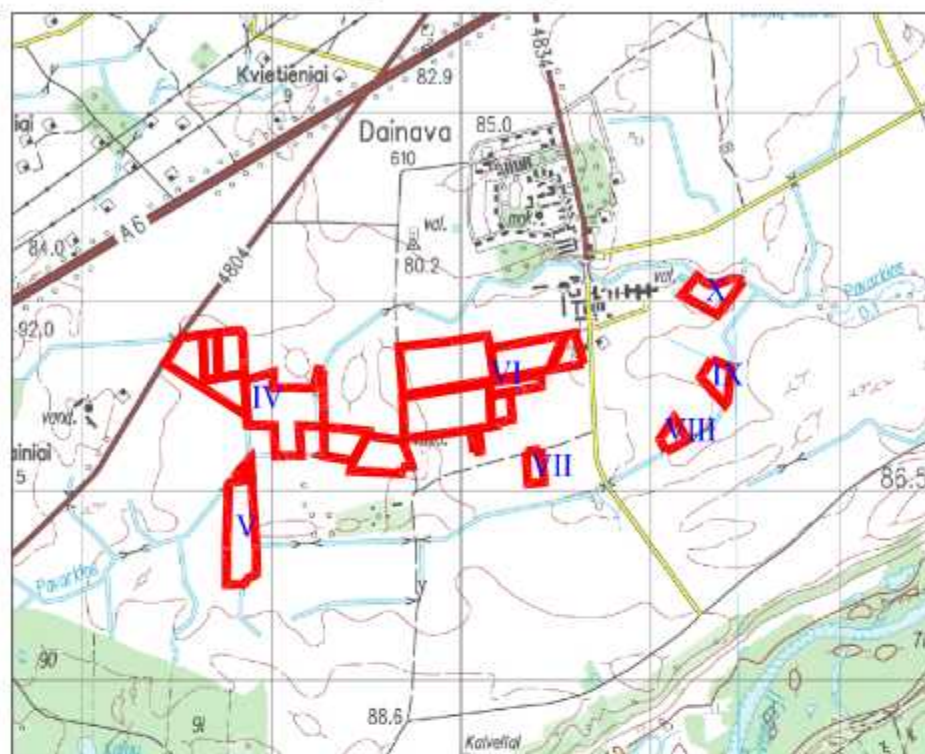


- Rekonstruojamo drenažo plotas
 Ploto numeris

SUTARTINIAI ŽENKLAI

- Esami grioviai
 Drenažo sistemos riba
 Melioracijos projekto numeris
 Žemės sklypų ribos
 Veikiantys ker. rinktuvai
 Sklypo kad. Nr., unikalus Nr. plotas
 Numatomi rekonstruoti rinktuvai ir drenažo žiotys
 Drenažo sistemos Nr.

Melioracijos statinių planas
M 1:2000

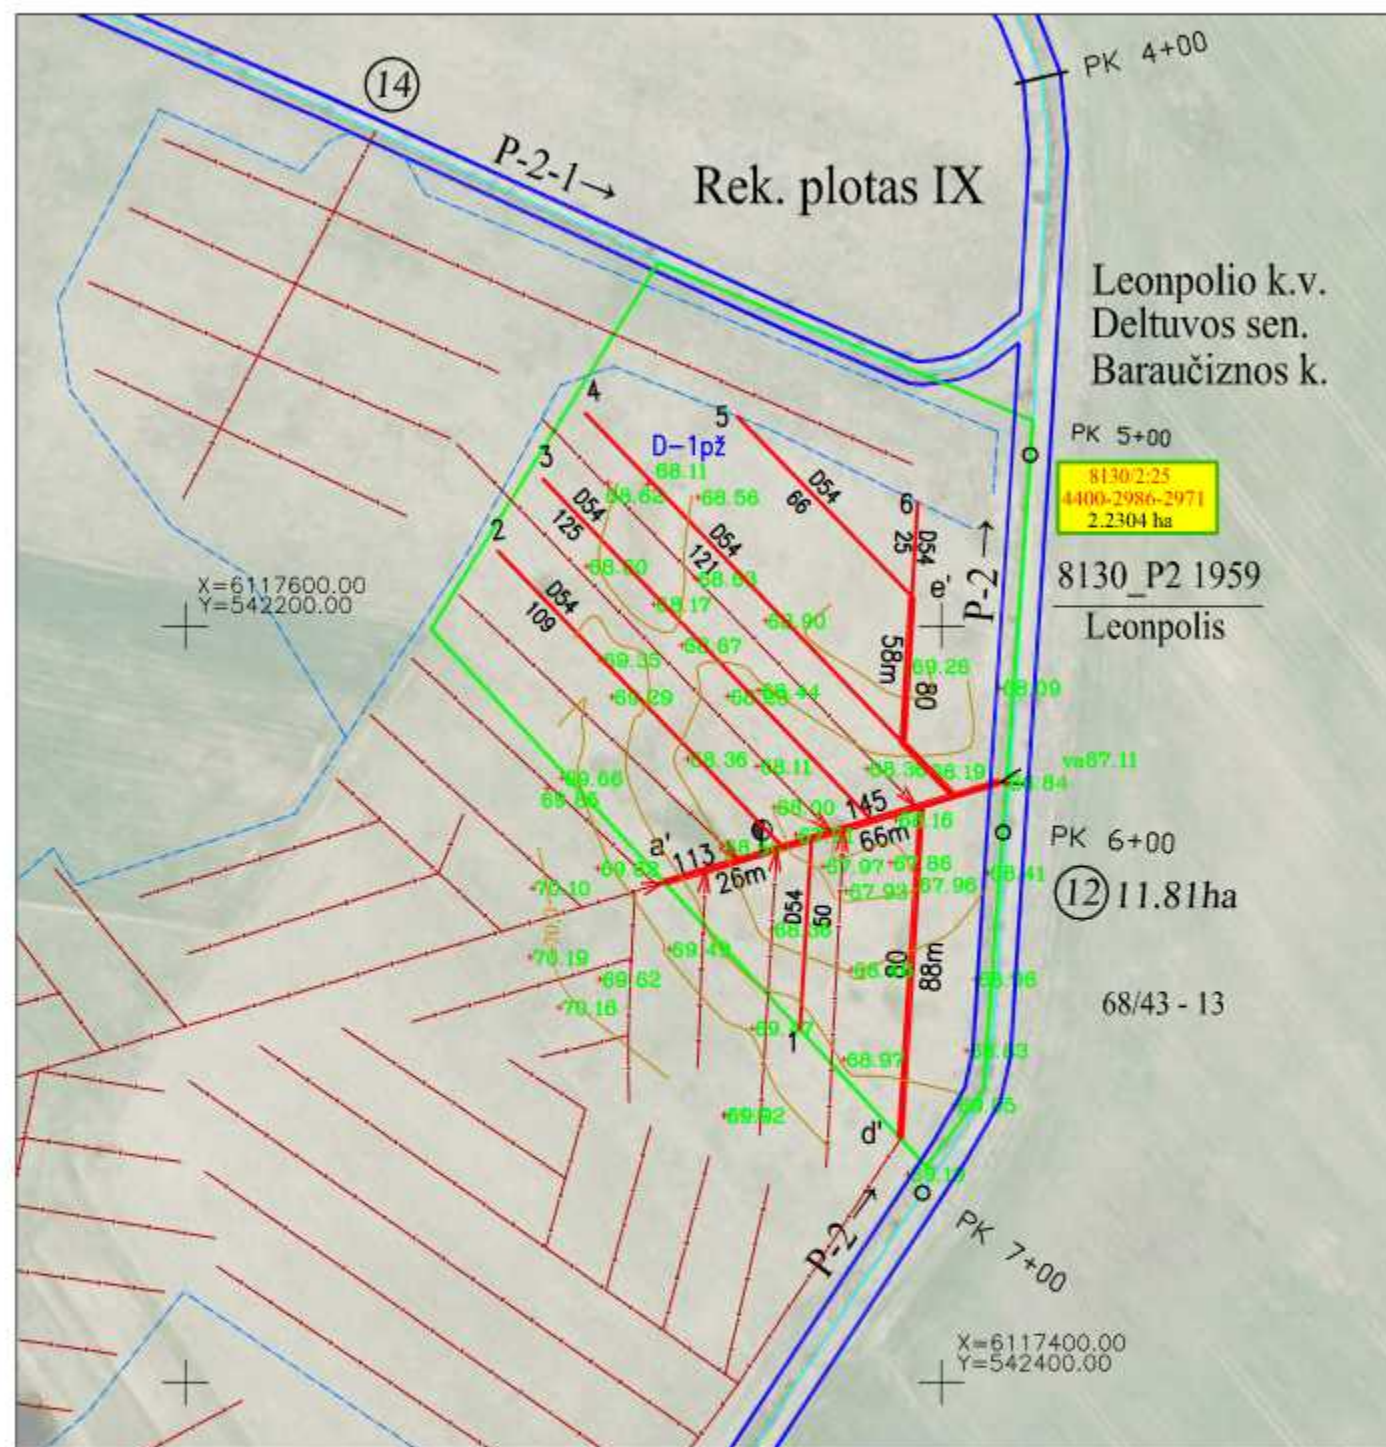

Atestato Nr. 20-PmAT	Firma "KUMPONAS"				Asociacijos "Riešės melioracija" nariams priklausančių ir valstybinių melioracijos sistemų rekonstravimas Leopolio ir Veprių kadastro vietovėse			
	Pareigos	V., Pavardė	Parašas	Data	Brėžinys:		Laida	
S-289-PmAT	PV	V. Žulys		2022-06	IX ploto melioracijos statinių planas		0	
S-437-PmAT	PDV	L. Sladkevičius		2022-06				
Užsakovas:					Žymuo:		Lapas	Lapų
Asociacija „Riešės melioracija“							1	1

SUTARTINIAI ŽENKLAI

a' **PVC 113**
66m  Numatomi rekonstruoti rinktuvai ir
drenažo žiotys

(9) Drenažo sistemos Nr.

Atestato Nr. 20-PmA7	Firma "KUMPONAS"				Asociacijos "Riešės melioracija" nariams priklausantių ir valstybinių melioracijos sistemų rekonstravimas Leopolio ir Veprių kadastro vietovėse		
	Pareigos	V., Pavardė	Parašas	Data	Brėžinys:	Laida	
S-289-PmA7	PV	V. Žulys		2022-06	X ploto melioracijos statinių planas	0	
S-437-PmA7	PDV	L. Sladkevičius		2022-06			
Užsakovas: Asociacija „Riešės melioracija“					Žymuo:	Lapas	Lapų
						1	1