


- SUTARTINIAI ŽENKLAI**
- Rekonstruojamas drenažo žiotys
  - Rekonstruojama griovio dalis kurioje yra sąnašų šalinami krumvai
  - Šalinamos dirbtinos klūtys
  - Rekonstruojamas pralaidos
  - Žemės sklypai, jų kadastriniai numeriai
- $Z_{11}$ -1(16)  
 3+14      $Z_{22}$ -1(16) - drenažo žiotis 110 mm skersmens  
 1 - žiočių eilės numeris nuo griovio pradžios  
 (16) - žiočių numeris pagal buvusio melioracijos projekto žymėjimą  
 3+14 - žiočių atstumas nuo griovio pradžios (piketas)

Atestato Nr. 20-PmAT	Firma "KUMPONAS" Kulnėrijų g. 96-18, Vilnius. El.p. kumponas@gmail.com; tel. 8-5-2767984	Statinio pavadinimas: Melioracijos griovių ir juose esančių statinių, Ukmergės r. sav., Pivonijos sen. Jačionių k., Bakšionių k., Varkaitių k., Pabaisko sen., Ulyčinkų k., Varkaitių k., Nenortų I k., Nenortų II k., Maigių II k., Sargėlių k., rekonstravimas
Kv. atest. Nr. S-289-PmAT	Pareigos V. Žulys	Brėžinys: Rekonstruojamųjų griovių planas M 1:5000
TDP	Užsakovas: Ukmergės r. sav., administracija	Žymuo: 202UGR-23-TDP-PP-B-02
		Lapas 0
		Lapų 1




70/43 - 3

70/43 - 4

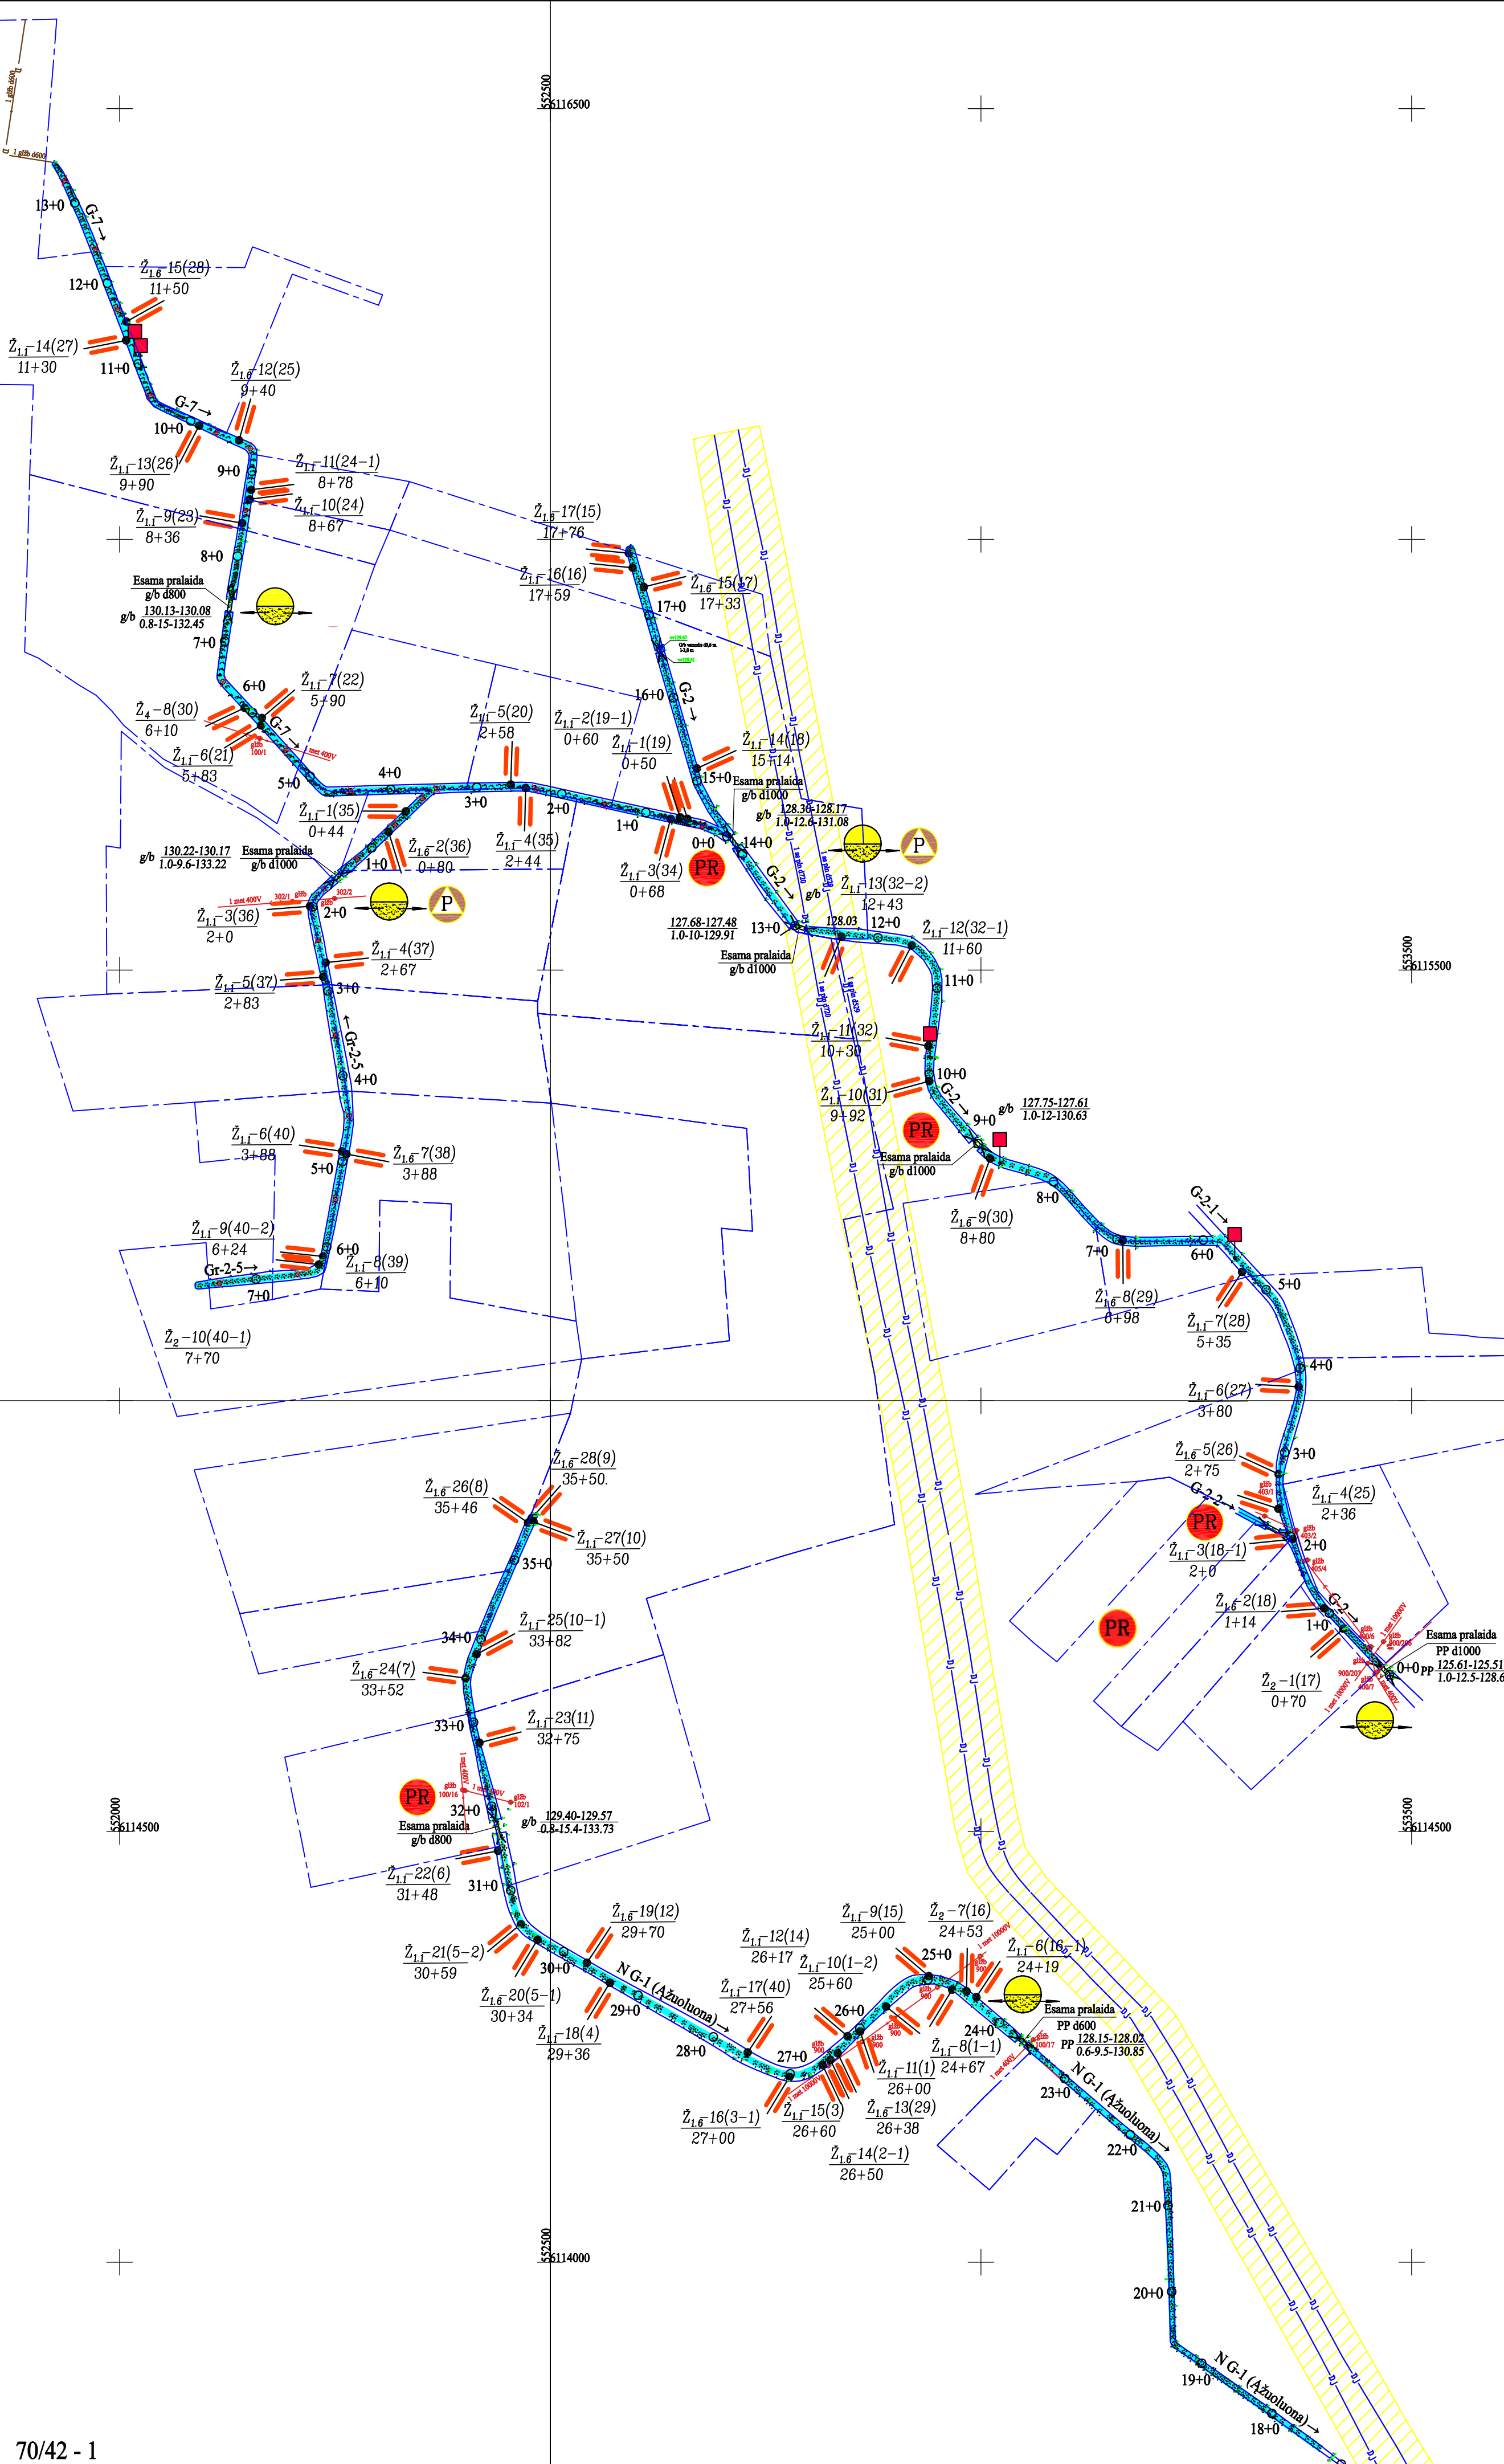

70/42 - 1

70/42 - 2

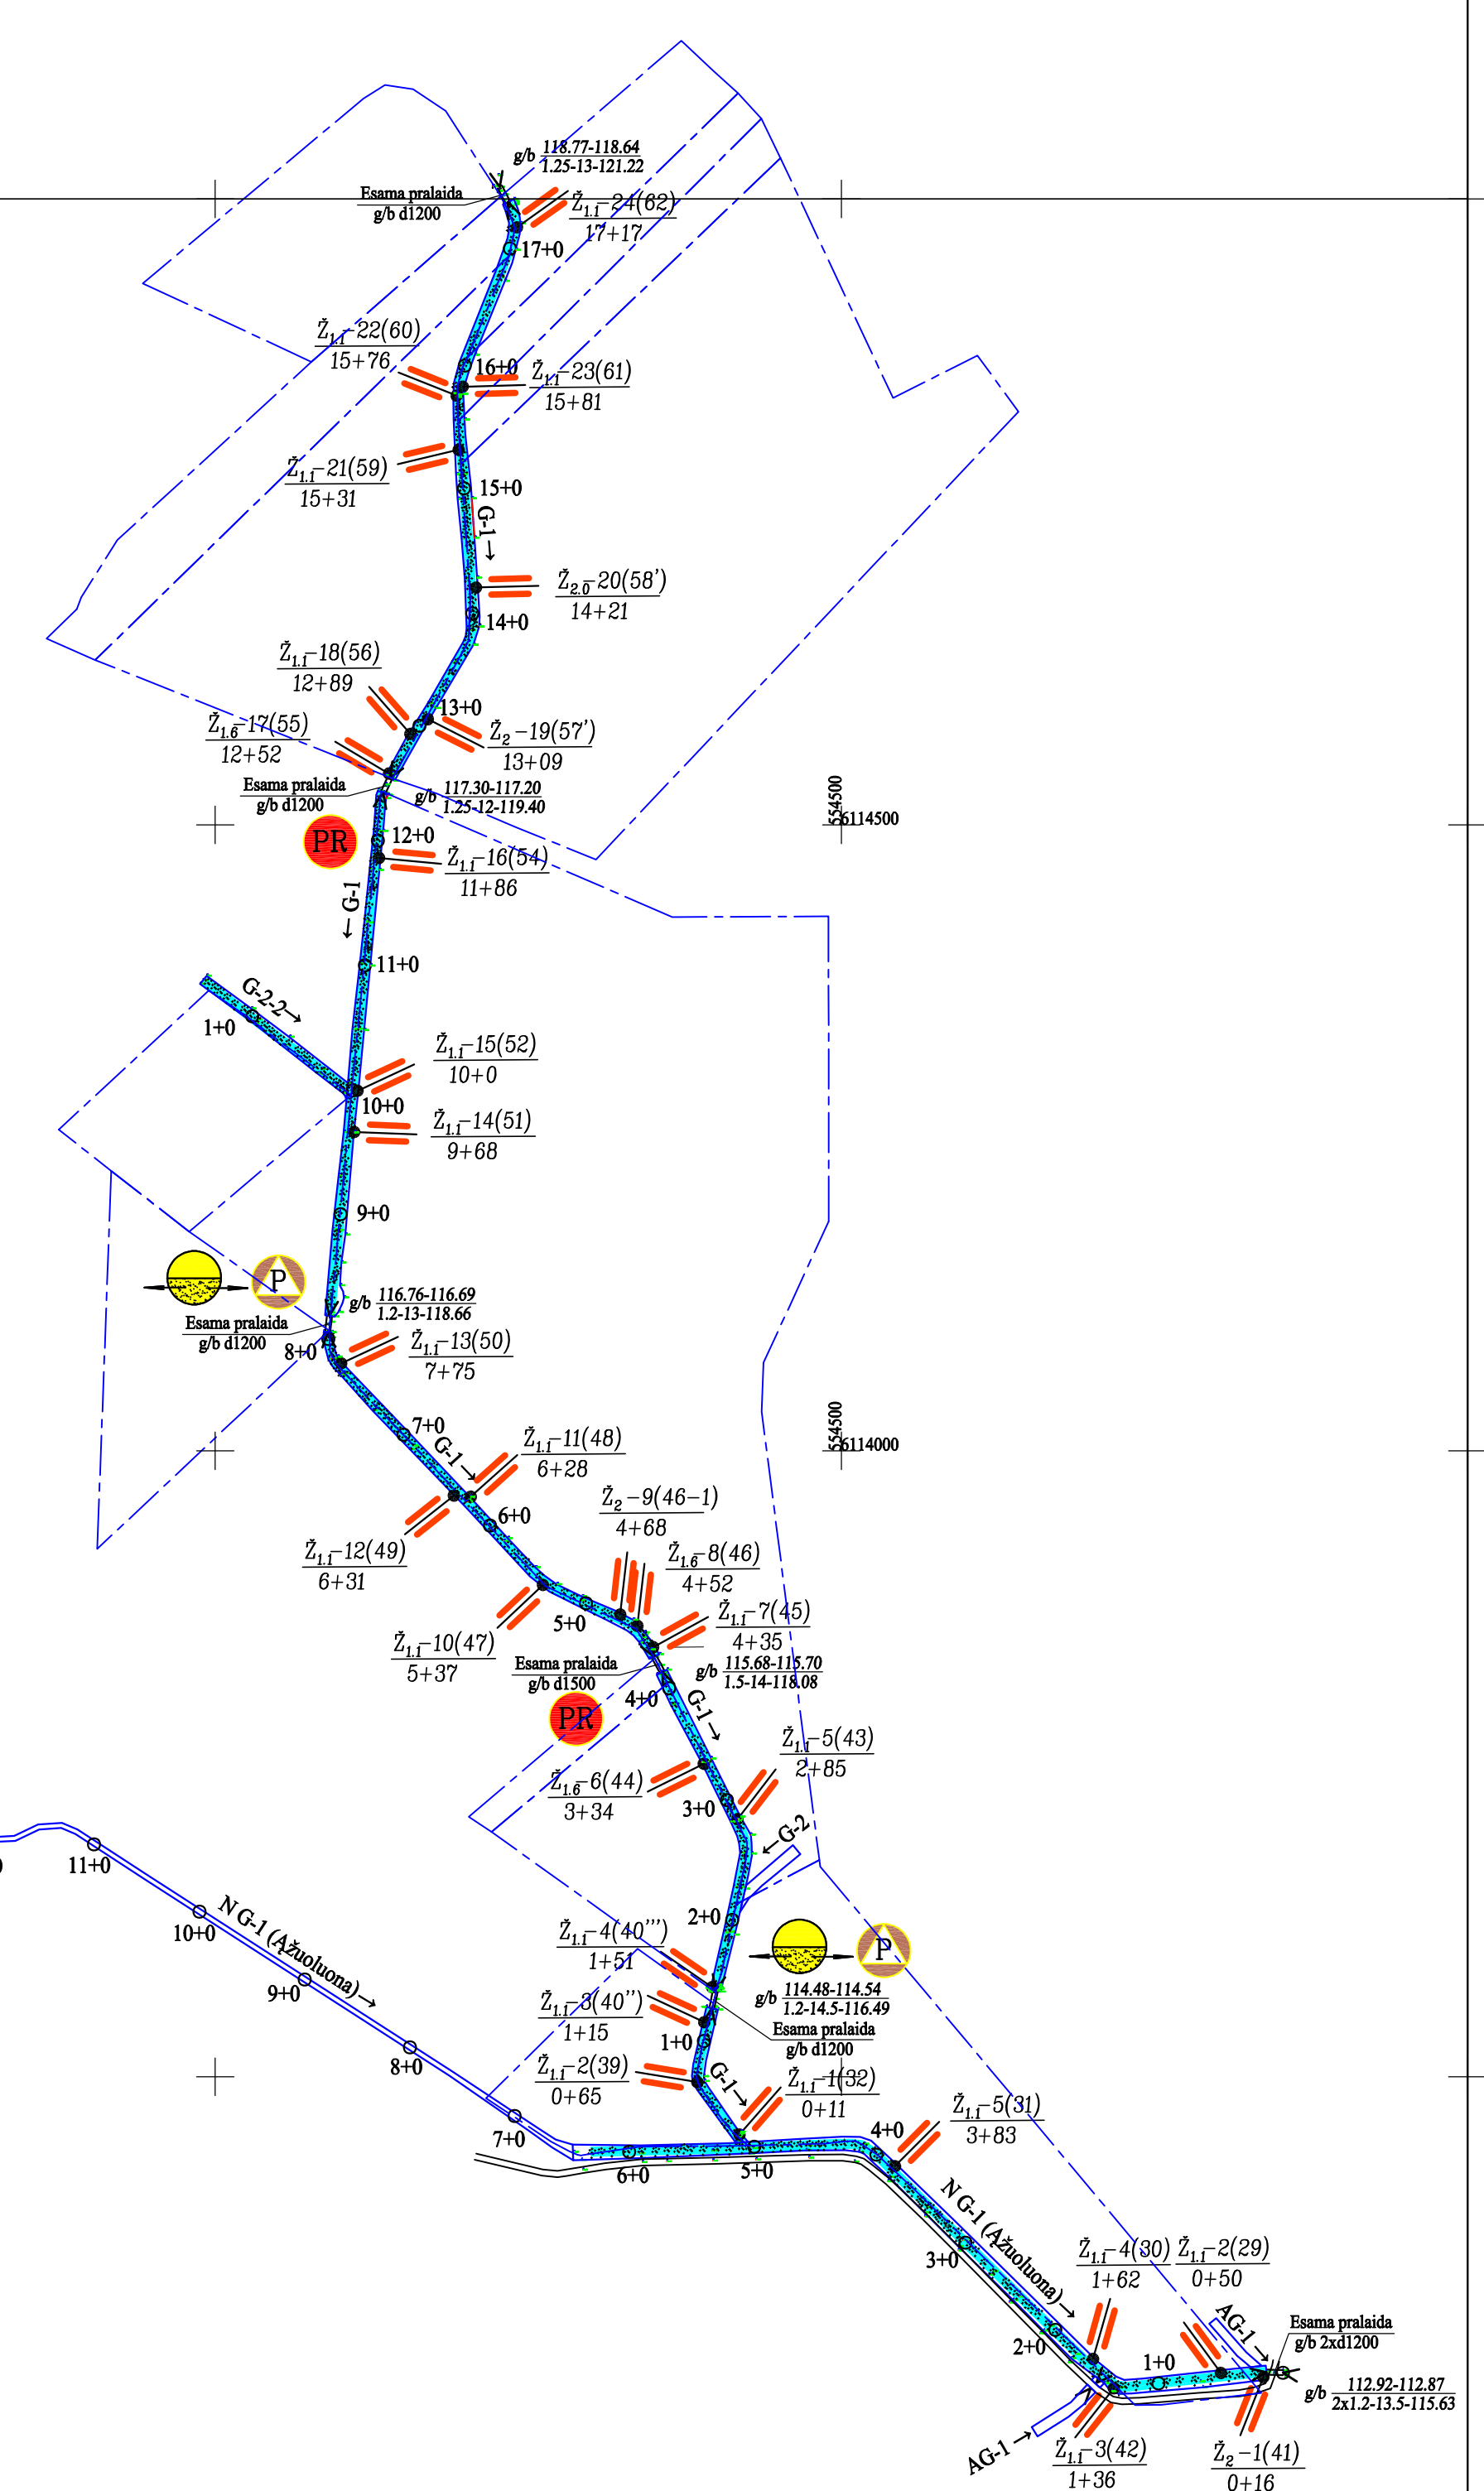

SUTARTINIAI ŽENKLAI

- Rekonstruojamos drenazio žiotys
- Rekonstruojama griovio dalis kurioje yra šaunų šalinami krūmai
- Šalinamos dirbtinos kliūtys
- Z<sub>1r</sub>-1(16)  
3+14 Z<sub>1r</sub> - drenazio žiotis 110 mm skersmens  
1 - žiočių eiles numeris nuo griovio pradžios  
(16) - žiočių numeris pagal buvusio melioracijos projekto žymėjimą  
3+14 - žiočių atstumas nuo griovio pradžios (piketas)
- Rekonstruojamos pralaidos
- Žemės sklypai, jų kadastriniai numeriai
- Požeminis magistralinis dujotiekis  
jo apsaugos zona

Atestato Nr. 20-PmAT		Firma "KUMPONAS" Kelmėnų g. 8B-16, Vilnius. El. p. kumponas@tmail.com, tel. 8-5-2997964.		Projektas patvirtintas: Melioracijos griovių ir juose esančių statinių, Ukmergės r. sav., Pivonijos sen. Jachtūnų k., Bakštonių k., Verškainių k., Pabaisko sen., Ulyčūniškų k., Varkalių k., Nenortų II k., Maigūnų II k., Sargelių k., rekonstravimas	
Kv. atest. Nr. S-289-PmAT	Pareigos PV	V. Pavardė V. Zulyus	Parašas	Data 2023-01	Santrumpa: Rekonstruojamų griovių planas M 1:5000
PP	Užsakovas: Ukmergės r. sav.	Žymoc: 202UGR-23-TDP-PP		Lapas 1	Lapy 2