

Projekto pavadinimas Melioracijos ir hidrotechninių statinių
Ūkmergės r. sav., Taujėnų sen., Naujasodžio k.,
Lėno k., Miškinių k., Užulėnio k., Juodvisinės k.,
rekonstravimo projektas

Užsakovas Ukmergės rajono savivaldybės administracija
Kęstučio a. 3, LT-20114 Ukmergė
Tel. (8 340) 60314

Statinio adresas Ukmergės r. sav., Taujėnų sen., Naujasodžio k.,
Lėno k., Miškinių k., Užulėnio k., Juodvisinės k.,
Užugirio kadastrinė vietovė

Statybos rūšis Rekonstravimas

Inžinerinių statinių grupė Hidrotechniniai statiniai

Statinio paskirtis Hidrotechninių (polderis, melioracijos statiniai)

Projekto etapas Projektiniai pasiūlymai

Projekto dalis Bendroji

Statinio kategorija Neypatingas

Žymuo 314UG-26-PP

Egz. Nr.1

Pareigos	V., pavardė	Kvalifikacijos atestato registr. Nr.	Parašas
PV	V. Žulys	S-289-PmAT	
PDV	L. Sladkevičius	15567	

PROJEKTINIŲ PASIŪLYMŲ BYLOS SUDĖTIES ŽINIARAŠTIS

Eil. Nr.	Lapo Nr.	Pavadinimas	Dokumento žymuo	Lapų skaičius
1.	2	Bylos sudėties žiniaraštis	314UG-26-PP-BSŽ	1
2.	3	Bendrieji statinio rodikliai	314UG-26-PP-BSR	1
3.	4	Normatyviniai ir techniniai dokumentai	314UG-26-PP-ND	1
4.	5	Aiškinamasis raštas	314UG-26-PP-AR	6
5.	11	Projektavimo techninė užduotis	314UG-26-PP-PU	6
6.	17	Melioracijos darbų kvalifikacijos atestatai	314UG-26-PP-KA	2
7.	20	Skelbimas laikraštyje	314UG-26-PP-SL	19
8.	21	Objekto vietovės schema	314UG-26-PP-Br.01	1
9.	22	Projektinių pasiūlymų planas M1:5000	314UG-26-PP-Br.02	1
10.	23	Projektinių pasiūlymų planas M1:5000	314UG-26-PP-Br.03	1

Atestato Nr.	Firma „ KUMPONAS “				Melioracijos ir hidrotechninių statinių Ukmergės rajono sav. Taujėnų sen., Naujasodžio k., Lėno k., Miškinių k., Užulėnio k., Juodvisinės k. rekonstravimo projekto projektiniai pasiūlymai		
S-289-PmAT	PV	V. Žulys		2026.04	BYLOS SUDĖTIES ŽINIARAŠTIS	Laida	
S-437-PmAT	PDV	L. Sladkevičius		2026.04		0	
PP	Užsakovas: Ukmergės rajono savivaldybė				314UG-26-PP-BSŽ	Lapas 1	Lapų 1

BENDRIEJI STATINIO RODIKLIAI

1 lentelė

Eil. Nr.	Pavadinimas	Mato vnt.	Kiekis iš viso
1	2	3	4
1. MELIORUOJAMI PLOTAI			
1.1	Melioruojamas plotas	ha	980
3. GRIOVIAI			
3.1	Griovių-imtuvų bendras ilgis	km	16,96
	iš jų:		
3.2	rekonstruojamų	km	16,96
4. DRENAŽAS			
4.1	Drenažo žiočių skaičius	vnt.	179
	iš jų:		
4.2	rekonstruojamų	vnt.	179
5. APLINKOSAUGOS PRIEMONĖS			
4.5	Reguliuojamo drenažo šulinių skaičius	vnt.	2
4.6	Drenažo vandens biologinio valymo sistema	vnt.	1
4.7	Akmenų metinio įrengimas	vnt.	2
6. MELIORACIJOS STATINIAI			
6.1	Pralaidos d=500-2000mm	vnt.	17
	iš jų:		
6.2	rekonstruojamų	vnt.	9
6.3	Kiti melioracijos statiniai	vnt.	5
	iš jų:		
6.4	rekonstruojamų	vnt.	3

Atestato Nr.	Firma „ KUMPONAS “				Melioracijos ir hidrotechninių statinių Ukmergės rajono sav. Tautiškių sen., Naujasodžio k., Lėno k., Miškinių k., Užulėnio k., Juodvisinės k. rekonstravimo projekto projektiniai pasiūlymai			
S-289-PmAT	PV	V. Žulys		2026.04	Bendrieji statinio rodikliai			Laida
S-437-PmAT	PDV	L. Sladkevičius		2026.04				0
PP	Užsakovas: Ukmergės rajono savivaldybė				314UG-26-PP-BSR		Lapas	Lapų
							1	1

NORMATYVINIAI IR TECHNINIAI DOKUMENTAI

Eil. Nr.	Dokumento žymuo	Dokumento pavadinimas
1	2	3
1.	2026	Užduotis projektavimui
2.	2025	Investicijų projektas „Ukmergės rajone, Nemuno baseino Nevėžio pabaseinyje, esančių, valstybei nuosavybės teise priklausančių, blogos būklės melioracijos inžinerinių statinių rekonstravimas“
3.	1996.03.19 Nr. I-1240	Lietuvos Respublikos statybos įstatymas
4.	1992.06.04 Nr. I-1325	Lietuvos Respublikos melioracijos įstatymas
5.	1992.01.21 Nr. I-2223	Lietuvos Respublikos aplinkos apsaugos įstatymas
6.	STR 1.01.03:2017	Statinių klasifikavimas
7.	STR 1.01.08:2002	Statinio statybos rūšys
8.	STR 1.06.01:2016	Statybos darbai. Statinio statybos priežiūra
9.	STR 2.01.01(3):1999	Esminiai statinio reikalavimai. Higiena, sveikata, aplinkos apsauga
10.	STR 1.01.02:2016	Normatyviniai statybos techniniai dokumentai
11.	MTR 1.07.01:2015	Melioracijos statinių statybą leidžiantys dokumentai
12.	MTR 2.02.01: 20006	Melioracijos statiniai. Pagrindiniai reikalavimai
13.	MTR 1.05.01:2005	Melioracijos statinių projektavimas
14.	MTR 1.12.01:2008	Melioracijos statinių techninės priežiūros taisyklės
15.	MND -21;1999	Melioracijos tyrinėjimo darbų dokumentacijos komplektavimo normos
16.	MND-10: 1995	Melioracijos projektų sutartiniai ženklai
17.	MND-26:2001	Melioracijos statinių projektavimo taisyklės
18.	LST 1516-98	Statinio projektas. Bendrieji įforminimo reikalavimai
19.	LST 1569:2000	Statinio projektas. Lauko inžinerinių tinklų grafiniai ženklai
20.	GKTR 2.11.03:2014	Topografinių erdvinių objektų rinkinys ir topografinių erdvinių objektų sutartiniai ženklai
21.	2000.12.22 Nr. 346	Darboviečių įrengimo statybvietėse nuostatai. Saugos ir sveikatos taisyklės statyboje
22.	Nr. A1-22/D1-34 2008	Darboviečių įrengimo statybvietėse nuostatai

Atestato Nr.	Firma „ KUMPONAS “				Melioracijos ir hidrotechninių statinių Ukmergės rajono sav. Taujėnų sen., Naujasodžio k., Lėno k., Miškinių k., Užulėnio k., Juodvisinės k. rekonstravimo projekto projektiniai pasiūlymsai		
S-289-PmAT	PV	V. Žulys		2026.04	Normatyviniai dokumentai		Laida
S-437-PmAT	PDV	L. Sladkevičius		2026.04			0
PP	Užsakovas: Ukmergės rajono savivaldybė				314UG-26-PP-ND		Lapas
							Lapų
						1	1

1. Įvadas

Griovys U-2 įrengtas 1971 metais, pagal buv. Užugirio mel. proj. Nr.4. Griovys U-2 yra Aptekos upės baseine, įsijungia į reguliuotą up. Klampioji aukštupį, esantį Girelės miške. Griovys U-2 yra be nuolydžio, patvenktas miške esančių dirbtinių kliūčių bei griovio vagoje augančių krūmų ir žolinės augmenijos. Pirminiai melioracijos projektai P1-1962, P2-1970, P3-1968, P4-1971, P5-1975, P7-1982, P9-1990. Numatoma rekonstruoti griovius U-7, U-3, U-2, L-2, L-2-4, L-2-2, A-10, U-3-2, Gr.-6, U-3 (Aptekos up.), U-3-1. Grioviai yra Naujasodžio, Lėno, Miškinų, Užulėnio, Juodvisinės kaimuose. Griovys L-2 įrengtas, buv. kol. „Užugiris“ mel. proj. Nr.1, 1961m. Griovio A-10 žemupys taip pat yra miške, patvenktas dirbtinių kliūčių. Sudaromame projekte bendras tyrinėtų griovių ilgis yra 16,96 km, iš jų rekonstruojamų 16,96km.

Atestato Nr.	Firma „ KUMPONAS “				Melioracijos ir hidrotechninių statinių Ukmergės rajono sav. Taujėnų sen., Naujasodžio k., Lėno k., Miškinių k., Užulėnio k., Juodvisinės k. rekonstravimo projekto projektiniai pasiūlymai			
S-289-PmAT	PV	V. Žulys		2026.04	Aiškinamasis raštas		Laida	
S-437-PmAT	PDV	L. Sladkevičius		2026.04			0	
PP	Užsakovas: Ukmergės rajono savivaldybė				314UG-26-PP-AR		Lapas	Lapų
							1	6

Daugelio metų laikotarpyje griovių priežiūra nebuvo pakankama. Griovių dugnai išplatėję, užsinešę sąnašomis, užaugę žolėmis, patvenkti dirbtinių kliūčių (bebrų užtvankų), šlaituose auga krūmai ir pavieniai medžiai.

Šlaitų apaugimo laipsnis kas metai plečiasi, mažo nuolydžio baruose sumažindamas vandens pralaidumą, tvenkia drenažo sistemas. Griovių dugne ir šlaituose kaupiasi sąnašos, didėja uždumblėjimo ruožai. Norint sustabdyti žemių sausinimo efektyvumo mažėjimą dėl griovių ir jų statinių gedimų, tikslinga griovius bei jų statinius, drenažo žiotis remontuoti ir rekonstruoti.

Darbai bus atliekami kompleksiškai t. y. žiočių įrengimo, griovių rekonstrukcijos darbai bus vykdomi vienu metu. Rekonstruojant griovius bei melioruotų upių atkarpas (Apteka Klampioji ir Atausimas), griovių bei melioruotų upių dugnas išvalomas iki pirminio projekto buvusių projektinių aukščių. Šlaitai neardomi, paliekami susiformavę, dugno plotis suformuojamas pagal pirminį projektą.

Krūmai, esantys griovių bei melioruotų upių šlaituose bus pašalinti. Numatoma palikti grioviuose bei melioruotuose upių ruožuose augančius pavienius medžius, kurie netrukdo melioracijos sistemų normaliam veikimui. Visi krūmų kirtimai bus atliekami vadovaujantys LR Želdynų įstatymo nuostatomis

Projekto sprendiniai nepažeidžia valstybės, visuomenės ir trečiųjų asmenų interesų. Ruošiant techninį darbo projektą, bus numatytos gamtosauginės priemonės: tai vandens lygiui drenaže reguliuoti valdymo šuliniai ir drenažo vandens biologinio valymo sistema su pelkine augmenija. Reguluojamas drenažas gali sumažinti azoto junginių ir bendrojo fosforo metini išplovimą į paviršinius vandens telkinius, palaikyti vandens lygį prie auginamų kultūrų šaknų zonos, o kuomet reikia įvažiuoti į laukus, galima vandens lygį pažeminti.

Žemės sklypų, kurie patenka į rekonstruojamų melioracijos statinių plotą, registro dokumentuose yra įrašytos Specialiosios žemės naudojimo sąlygos melioruotoje žemėje. Plane pažymėtos žemės sklypų ribos ir unikalūs numeriai, valstybinės žemės plotai.

Statybos metu Rangovas privalės vadovautis galiojančiomis teritorijų tvarkymo taisyklėmis. Užtikrinti, kad transporto priemonės, įvažiuojančios ar išvažiuojančios iš statybos objekto neterštų ir negadintų kelių, gatvių bei kitų teritorijų.

2. Bendrieji duomenys

Kompleksas – Melioracijos ir hidrotechninių statinių Ukmergės rajono sav. Taujėnų sen., Naujasodžio k., Lėno k., Miškinų k., Užulėnio k., Juodvisinės k. rekonstravimo projekto projektiniai pasiūlymai.

Aiškinamasis raštas		Laida
		0
314UG-26-PP-AR	Lapas	Lapų
	2	6

Projekto etapas – projektiniai pasiūlymai.

Užsakovas – Ukmergės rajono savivaldybės administracija, įstaigos kodas 188752174,
Kęstučio a. 3, Ukmergė.

Statybos vieta – Ukmergės r. sav. Taujėnų sen. Naujasodžio k., Lėno k., Miškinų k.,
Užulėnio k., Juodvisinės k.

Statybos rūšis – rekonstravimas.

Statinio kategorija – neypatingas statinys.

Statinio paskirtis – hidrotechnikos statiniai (melioracijos statiniai).

Pagal užsakovo pateiktą užduotį projekte numatyta rekonstruoti melioracijos griovius ir juose
esančius statinius žemės skl. kad. Nr.:

8172/0001:0046, 8172/0001:0316, 8172/0001:0315, 8172/0001:0146, 8172/0001:0002

8172/0001:0256, 8172/0001:0158, 8172/0001:0250, 8172/0001:0187, 8172/0001:0158,
8172/0001:0039, 8172/0001:0215, 8172/0001:0184, 8172/0001:0237, 8172/0001:0263,
8172/0001:0220, 8172/0001:0276, 8172/0001:0100, 8172/0001:0361, 8172/0001:0255,
8172/0001:0049, 8172/0001:0221, 8172/0001:0122, 8172/0001:0403, 8172/0001:0396,
8172/0001:0228, 8172/0001:0168, 8172/0001:0274, 8172/0001:0275, 8172/0001:0029,
8172/0001:0127, 8172/0001:0025, 8172/0001:0006, 8172/0001:0134, 8172/0001:0295,
8172/0001:0382, 8172/0001:0058, 8172/0001:0176, 8172/0001:0172,
8172/0001:0195, 8172/0001:0339, 8172/0001:0253, 8172/0001:0209, 8172/0001:0360,
8172/0001:0141, 8172/0001:0221, 8172/0001:0041,
8172/0001:0144, 8172/0001:0313, 8172/0001:0161, 8172/0001:0011, 8172/0001:0353,
8172/0001:0163, 8172/0001:0119, 8172/0001:0160, 8172/0001:0405, 8172/0001:0229,
8172/0001:0234, 8172/0001:0010,
8172/0001:0022, 8172/0001:0177, 8172/0001:0180, 8172/0001:0138, 8172/0001:0125
8172/0001:0149, 8172/0001:0393, 8172/0001:0277, 8172/0001:0162, 8172/0001:0014,
8172/0001:0015, 8172/0001:0233, 8172/0001:0366, 8172/0001:0036, 8172/0001:0190,
8172/0001:0158, 8172/0001:0341, 8172/0001:0101,
8172/0001:0023, 8172/0001:0188, 8172/0001:0178, 8172/0001:0023

8172/0001:0319, 8172/0001:0129, 8172/0001:0331, 8172/0001:0333, 8172/0001:0332,

8172/0001:0399, 8172/0001:0078, 6676/0002:0045 6676/0002:0024, 6676/0002:0132

8172/0002:0136, 8172/0002:0147, 8172/0002:0289, 8172/0002:0047, 8172/0002:0042,
8172/0002:0189, 8172/0002:0046, 8172/0002:0267, 8172/0002:0102, 8172/0002:0159,
8172/0002:0309, 8172/0002:0206, 8172/0002:0014, 8172/0003:0176, 8172/0003:0039,
8172/0003:0187, 8172/0003:0164, 8172/0003:0015, 8172/0003:0178, 8172/0003:0162
8172/0003:0174, 8172/0003:0182, 8105/0002:0054, 8175/0001:0056

Aiškinamasis raštas		Laida
		0
314UG-26-PP-AR	Lapas	Lapų
	3	6

Projekto tikslas –vykdyti Investicijų projektą „Ukmergės rajone, Nemuno baseino Nevėžio pabaseinyje, esančių, valstybei nuosavybės teise priklausančių, blogos būklės melioracijos inžinerinių statinių rekonstravimas“.

3. Grioviai

Numatoma rekonstruoti melioracijos griovius esančius Ukmergės r. sav. Užugirio kadastro vietovėje Taujėnų sen. Naujasodžio k., Lėno k., Miškinų k., Užulėnio k., Juodvisinės k. teritorijose. Melioracijos grioviai įrengti vykdant melioracijos projektus P1-1962, P2-1970, P3-1968, P4-1971, P5-1975, P7-1982, P9-1990.

Projekte numatyta rekonstruoti 11 griovių ruožų, kurių ilgis 19,96 km. Numatomi rekonstruoti grioviai ir juose esantys statiniai: U-3 (Apteka) 0,66 km, U-3-1 1,21 km, U-3-2 0,93 km, U-2 (Klampioji) 1,7 km, A-10 (Alanta) 1,0 km, L-2 (Ataušimas) 2,64 km, L-2-2 0,75 km, L-2-4 1,14 km, Gr. Nr.6 0,59 km U-7 (dalis Ūsioginės 2,3 km) 2,82 km, U-3 (Nerka) 3,48 km.

Objekte nėra kultūros paveldo teritorijų.

Dalis melioracijos griovių patenka į saugomas teritorijas. Buveinių apsaugai svarbios teritorijos, Taujėnų-Užulėnio miškai, identifikavimo kodas: 1000000000267. Paukščių apsaugai svarbios teritorijos, Taujėnų-Užulėnio miškai identifikavimo kodas: 1100000000063. Biosferos poligonas, Taujėnų-Užulėnio miškų biosferos poligonas, Identifikavimo kodas: 0900000000014. Pasiūlymai derinami su Aukštaitijos saugomų teritorijų direkcija dėl projekto įgyvendinimo poveikio įsteigtoms ar potencialioms saugomoms teritorijoms išvados reikšmingumo. Atsižvelgiant į planuojamą ūkinę veiklą, veiklos vietą ir mastą – dalis rekonstrukcijos darbų patenka į Natūra 2000 paukščių ir buveinių apsaugai svarbią teritoriją, tačiau darbai nebus vykdomi kovo-liepos mėnesiais, rekonstrukcijos metu bus išlaikomi melioracijos sistemų esami projektiniai parametrai, profiliai ir jokios naujos sistemos įrengiamos nebus.

Atrankos dėl poveikio aplinkai vertinimo pagal Lietuvos Respublikos planuojamos ūkinės veiklos poveikio aplinkai vertinimo įstatymo Nr. I-1495 pakeitimo įstatymo PAV įstatymo 2 priedo 14 punkto nuostatos nereikia atlikti, nes planuojama ūkinė veikla įvertinant jos mastą ir pobūdį ir atsižvelgiant į tai, kad esamų melioracijos statinių rekonstravimas - griovių sąnašų valymas ir pralaidų atstatymas - nėra veiklos išplėtimas. Nauji statiniai nebus statomi, esami grioviai nebus gilinami ir melioracijos statiniai bus tik atstatomi iki buvusių projektinių parametru.

Bus rekonstruojami valstybei nuosavybės teise priklausančios melioracijos statiniai, kuriuos Ukmergės rajono savivaldybės administracija valdo patikėjimo teise (teisinis pagrindas: LR melioracijos įstatymas Nr. I-323 (Žin.,1993, Nr.71-1326; 1995, Nr. 53-1298;

Aiškinamasis raštas		Laida
		0
314UG-26-PP-AR	Lapas	Lapų
	4	6

1997, Nr.59-1362, Nr.65-1543; 2001, Nr.110-3985, Žin., 2004, Nr. 28-877), LR Vyriausybės 1992-03-31 potvarkis Nr.325P „Dėl melioracijos įrenginių perdavimo iš ūkių (įmonių) balansų į rajonų valdybų balansus“, LR vietos savivaldos įstatymo Nr. I-533 aštuntas straipsnis.

Ukmergės rajono savivaldybės teritorijos bendrojo plano sprendiniuose nurodoma, kad melioracijos griovių ir sureguliuotų upelių (kanalų) prieigos skirtos žemės ūkio paskirties žemių gerinimui, tinkamam melioracinių įrenginių veikimui.

Darbai bus atliekami kompleksiskai t.y. žiočių įrengimo, griovių rekonstrukcijos darbai bus vykdomi vienu metu. Rekonstruojant griovius bei melioruotų upių atkarpas (Apteka Klampioji ir Ataušimas), griovių bei melioruotų upių dugnas išvalomas iki pirminio projekto buvusių projektinių aukščių. Šlaitai neardomi, paliekami susiformavę, dugno plotis suformuojamas pagal pirminį projektą.

Krūmai, esantys griovių bei melioruotų upių šlaituose bus pašalinti. Numatoma palikti grioviuose bei melioruotuose upių ruožuose augančius pavienius medžius, kurie netrukdo melioracijos sistemų normaliam veikimui. Visi krūmų kirtimai bus atliekami vadovaujantys LR Želdynų įstatymo nuostatomis.

Pagal MTR 1.05.01:2005 "Melioracijos statinių projektavimas" ir LR ŽŪM 2009-11-18 įsakymo Nr. 3D-883 „Melioracijos darbus vykdančių subjektų ir melioruotos žemės naudotojų interesų suderinimo taisyklės“ nuostatas suinteresuota visuomenė 2026-03-27 buvo informuota vietinėje spaudoje - laikraštyje „Gimtoji žemė“. Per nustatytą terminą pretenzijų, pastabų ar pasiūlymų nebuvo sulaukta, suinteresuota visuomenė nesusidomėjo šiuo projektu.

Rangovas privalo žemės sklypų savininkams ir naudotojams iš anksto pranešti apie jų žemės sklypuose numatomus atlikti darbus pagal LR ŽŪM 2009-11-18 įsakymą Nr. 3D-883 „Melioracijos darbus vykdančių subjektų ir melioruotos žemės naudotojų interesų suderinimo taisyklės“ nustatytą tvarką.

4. Drenažo žiotys

Užugirio k.v. grioviuose U-3, U-3-1, U-3-2, U-2, A-10, L-2, L-2-2, L-2-4, Gr. Nr.6, U-7, U-3 visas esančias žiotis reikia rekonstruoti: esančios g/b žiotys sunaikintos, suirę, užneštos sąnašomis, užverstos žemėmis, sunaikinti latakai. Nėra stulpelių prie žiočių. Kai kurios drenažo žiotys tapo patvenktos dėl griovių vagos uždumblėjimo. Atliekant griovių pavalymo darbus ekskavatoriumi, nepažymėjus drenažo žiočių, dalis jų buvo pažeistos arba sugadinti tvirtinimai, kai kurios išjudintos ar net visai suardytos. Kai kurios žiotys atitrūkusios nuo rinktuvo dėl statybos darbų kokybės pažeidimo, jų neužtvirtinant.

Projekte numatyta rekonstruoti drenažo žiotis, įrengiant polietilenines 110 mm skersmens žiotis 117 vnt;

Aiškinamasis raštas		Laida
		0
314UG-26-PP-AR	Lapas	Lapų
	5	6

160 mm skersmens žiotis 55 vnt; 200 mm skersmens žiotis 6 vnt. 250 mm skersmens žiotis 1 vnt. Prie visų žiočių reikalinga pastatyti melioracinius PE stulpelius PMS-200. Šlaitai po žiotimis tvirtinami drenažiniu kilimu “Secudran”. Polietileninės žiotys, latakai, stulpeliai rengiami vadovaujantis montavimo brėžiniais iš melioracinių normatyvinių dokumentų “Plastmasinis drenažas ir jo įrenginiai”, Vilnius, 2004.

5. Hidrotechniniai statiniai

Numatomose rekonstruoti grioviuose U-3, U-3-1, U-3-2, U-2, A-10, L-2, L-2-2, L-2-4, Gr. Nr.6, U-7, U-3 yra 17 pralaidų. Pralaidos yra parodytos plane. Rekonstruoti numatytos 9 pralaidos, likusios pravalomos. Numatyti darbai parodyti plane sutartiniu ženklu.

Esamose pralaidose yra susiformavę įvairaus pobūdžio deformacijos: vamzdžiai užnešti sąnašomis, atskirose vietose matomi užpilo grunto įsiurbimai, suirę ir deformuoti vamzdžiai, apirę antgaliai, pažeisti ir susikraipę tvirtinimai, sargšuliai ir kt. Dėl pralaidų deformacijų tvenkiami melioracijos grioviai. Esant patvankoms nebuvo galimybės tiksliai nustatyti esančių po sąnašomis tvirtinimų.

Darbų vykdymo metu eismas per pralaidas gali būti apribotas, nes yra galimas apvažiavimas aplinkiniais keliais.

Polderio apvedamajame griovyje U-7 yra 5 hidrotechniniai statiniai, 3 žliuzai-regulatoriai numatomi rekonstruoti, o du vandens matavimo postai numatomi demontuoti. Šiuo metu yra nenaudojami ir tvenkia griovį, jų vietoje numatyta įrengti gamtosaugines priemones iš akmenų ir miško medžiagos.

Aiškinamasis raštas		Laida
		0
314UG-26-PP-AR	Lapas	Lapų
	6	6

PROJEKTAVIMO TECHNINĖ UŽDUOTIS

PATVIRTINTA

Ukmergės rajono savivaldybės
administracijos direktorius

2026 m. sausio d.

įsakymu Nr.

I. Bendra informacija apie objektą		
1.	Užsakovas	Ukmergės rajono savivaldybės administracija, įstaigos kodas 188752174, Kęstučio a. 3, Ukmergė.
2.	Objektas	Techninio darbo projekto parengimas. Projekto vykdymo priežiūros paslaugos.
3.	Projekto pavadinimas	Investicijų projektas – Ukmergės rajone, Nemuno baseino Nevėžio pabaseinyje, esančių, valstybei nuosavybės teise priklausančių, blogos būklės melioracijos inžinerinių statinių rekonstravimas. Techninis darbo projektas – Melioracijos ir hidrotechninių statinių Ukmergės rajono sav. Taujėnų sen. Naujasodžio k., Lėno k., Miškinių k., Užulėnio k., Juodvisinės k. rekonstravimo projektas.
4.	Statinio adresas	Ukmergės r. sav. Taujėnų sen. Naujasodžio k., Lėno k., Miškinių k., Užulėnio k., Juodvisinės k. (Pirminiai melioracijos projektai P1-1962, P2-1970, P3-1968, P4-1971, P5-1975, P7-1982, P9-1990)
5.	Statinių grupės sudėtis	Hidrotechniniai statiniai. Melioracijos statiniai.
6.	Statinio (-ių) ar statinių grupės paskirtis ir bendrieji (techniniai ir paskirties) rodikliai	Melioracijos, hidrotechniniai statiniai. Grioviai U-7, U-3, U-2, U-2-1, L-2, L-2-4, L-2-2, A-10, U-3-2, Gr.-6, U-3 (Aptekos up.), U-3-1 (griovių ilgis – 16,96 km, pralaidos – 17 vnt., reguliatoriai – 5 vnt.);
7.	Statinio statybos rūšis	Statinių rekonstravimas.
8.	Statinio kategorija	Neypatingi statiniai (statinio kategoriją tikslina projektuotojas)
II. Paslaugų apimtis ir trukmė		
9.	Paslaugų apimtis. Techninio darbo projekto sudėtis:	9.1. Bendroji dalis. Bendrieji duomenys – melioracijos statinių projekto pavadinimas, kuriame turi būti tiksliai nurodyta vietovė, statinių pavadinimas; vietovės schema; melioracijos statinių projektavimo užduotis ir kiti privalomieji projekto rengimo dokumentai, bendrieji techniniai rodikliai. 9.2. Aiškinamasis raštas. Raštu pateikta trumpa tyrinėjimų medžiagos apžvalga ir išvados, priimtų projektinių sprendinių paaiškinimas, aptarti pagrindiniai skaičiavimų rezultatai, ypatingi statybos atvejai, principinių sprendinių trumpos aprašymas, apsauginės zonos ir kt.). 9.3. Techninės specifikacijos. Projektiniams sprendiniams įgyvendinti reikalingos sąlygos, statybos produktų, įrenginių ir statybos darbų techniniai reikalavimai melioracijos statinių skaičiuojamajai kainai nustatyti, statybos darbų kokybės kontrolei vykdyti ir pastatytiems melioracijos statiniams naudoti. 9.4. Statybos produktų, įrenginių ir darbų kiekių žiniaraščiai, išskiriant melioracijos statinių grupes.

		9.5. Inžineriniai skaičiavimai melioracijos statinių parametrams patikslinti. 9.6. Projektiniai sprendiniai pavaizduoti planuose ir brėžiniuose (planai, išilginiai ir skersiniai profiliai ir kt.). 9.7. Reperių katalogas, darbų zonoje įrengti laikinus reperius. 9.8. Brėžiniai melioracijos statinių statybos bei montavimo darbams atlikti. 9.9. Statybos skaičiuojamosios kainos nustatymas. Melioracijos statinių statybos kainos skaičiavimais įvertinama statybos produktų, statybos montavimo darbų ir mechanizmų sąnaudų kaina, visos papildomos išlaidos susijusios su statyba. Lokalinės sąmatos parengiamos pagal darbų kiekių žiniaraščius, kiekvienam grioviui ir pralaidai atskirai, sugrupuojant juos pagal kadastro vietas. Analogiškas išskirstymas galioja ir darbų kiekių žiniaraščiams. 9.10. Parengti melioracijos statinių projekto aplinkosauginę dalį ir suderinti su Aplinkos apsaugos agentūra.
10.1	Projektavimo paslaugos	10.1.1 Projektinių pasiūlymų parengimas; 10.1.2. techninio darbo projekto parengimas (techninis darbo projektas turi būti suderintas su visais suinteresuotais fiziniais ir juridiniais asmenimis, kurių inžineriniai tinklai, statiniai, žemės sklypai arba kita nuosavybės forma turi sąveikos su projektuojamu objektu).
10.2.	Kitos paslaugos, susijusios su projektavimo paslaugomis	10.2.1. Pateikti Aplinkos apsaugos agentūros pažymą apie įgyvendinamo projekto atitiktį aplinkosaugos reikalavimams (pateikiama kartu su melioracijos statinių techniniu darbo projektu); 10.2.2. techninio darbo projekto rengėjas yra atsakingas už projektinių pasiūlymų parengimą, statybą leidžiančio dokumento gavimą, parengto techninio darbo projekto įkėlimą į IS Infostatyba. Užsakovas įgalios techninio darbo projekto rengėją atlikti visus reikiamus veiksmus ir gauti statybą leidžiantį dokumentą, įkelti parengtą projektą į IS Infostatyba; 10.2.3. parengtas techninis darbo projektas pataisomas pagal Užsakovo pastabas ir projekto ekspertizės išvadas (jei būtina iš naujo suderinamas); 10.2.5. dalyvauti melioracijos statinius pripažįstant tinkamais naudoti.
10.3.	Projekto vykdymo priežiūra	Lankytis statybos darbų vietoje ne rečiau kaip 1 kartą per mėnesį, laikantis suderinto su Užsakovu paslaugų teikimo grafiko arba esant būtinybei Užsakovo kvietimu. Statinio projekto vykdymo priežiūrą vykdyti visoje statybos darbų vykdymo eigoje. Pateikti baigiamąją ataskaitą (pateikiama per 1 mėn. nuo statybos užbaigimo akto surašymo dienos). Ataskaita parengiama lietuvių kalba, 2 egz., ir pateikiama Užsakovui. Vadovautis STR 1.06.01:2016 „Statybos darbai. Statinio statybos priežiūra“ reikalavimais ir kitais norminiais teisės aktais.
11.	Paslaugų teikimo pradžia ir trukmė	11.1. Techninio darbo projekto parengimas: pradžia – sutarties įsigaliojimo data; trukmė – 90 k. d., leidimo statybai gavimas – 1 mėn. 11.2. Projekto vykdymo priežiūros paslaugos: pradžia – statybos darbų vykdymo pradžia;


		projekto vykdymo priežiūra atliekama visą rangos darbų vykdymo laikotarpį.
III. Reikalavimai projektavimo paslaugoms		
12.	Projekto rengimo dokumentams taikomi teisės aktai, normatyviniai statybos techniniai dokumentai bei normatyviniai statinio saugos ir paskirties dokumentai, teritorijų planavimo dokumentai	Techninis darbo projektas rengiamas vadovaujantis Lietuvos Respublikos statybos įstatymu, Lietuvos Respublikos melioracijos įstatymu, melioracijos techniniais reglamentais MTR 1.05.01:2005 „Melioracijos statinių projektavimas“, MTR 1.12.01:2008 „Melioracijos statinių techninės priežiūros taisyklės“, MTR 2.02.01:2006 „Melioracijos statiniai. Pagrindiniai reikalavimai“, kitais melioracijos normatyviniais dokumentais, standartais, normomis, statybos techniniais reglamentais bei kitais reglamentuojančiais dokumentais ir teisės aktais.
13.	Nurodymai sprendinių derinimui, jų pritarimui ir pan.	Techninis darbo projektas turi būti suderintas su visais suinteresuotais fiziniais ir juridiniais asmenimis, kurių inžineriniai tinklai, statiniai, žemės sklypai arba kita nuosavybės forma turi sąveikos su projektuojamu objektu.
14.	Statinio ar statinių grupės projektavimo ir statybos eiliškumas	14.1. Privalomųjų projektavimo dokumentų parengimas/užsakymas. 14.2. Statybą leidžiančio dokumento gavimas. 14.3. Techninio darbo projekto parengimas. 14.4. Projekto vykdymo priežiūra.
15.	Nurodymai statinio projekto dokumentų komplektavimui, įforminimui ir pateikimui, projektuotojo pateikiami dokumentai	Užsakovui pateikiami 4 (keturi) techninio darbo projekto spausdinti egzemplioriai ir 2 (dvi) kompiuterinės laikmenos (CD) su įrašyta techninio darbo projekto kopija (gen. Planas vektorizuotas LKS-94 koordinačių sistemoje *.dwg formate su užpildyta atributika ir PDF formatu, tekstas - .docx ir PDF formatais).
16.	Užsakovo pateikiami dokumentai	Rekonstruojamų objektų vietovės planai (kopijos).
17.	Ekspertizės atlikimas	Techninio darbo projekto ekspertizė yra privaloma. Ekspertizės paslaugą atliks Užsakovo atrinktas ekspertizės paslaugos tiekėjas. Projekto rengėjas privalės pakoreguoti rengiamą techninį darbo projektą pagal ekspertų bei kitų atsakingų asmenų/institucijų pastabas.

Parengė:

Žemės ūkio ir kaimo plėtros
skyriaus vedėjo pavaduotoja

Objekto vietovės schema


UŽUGIRIO K. V.

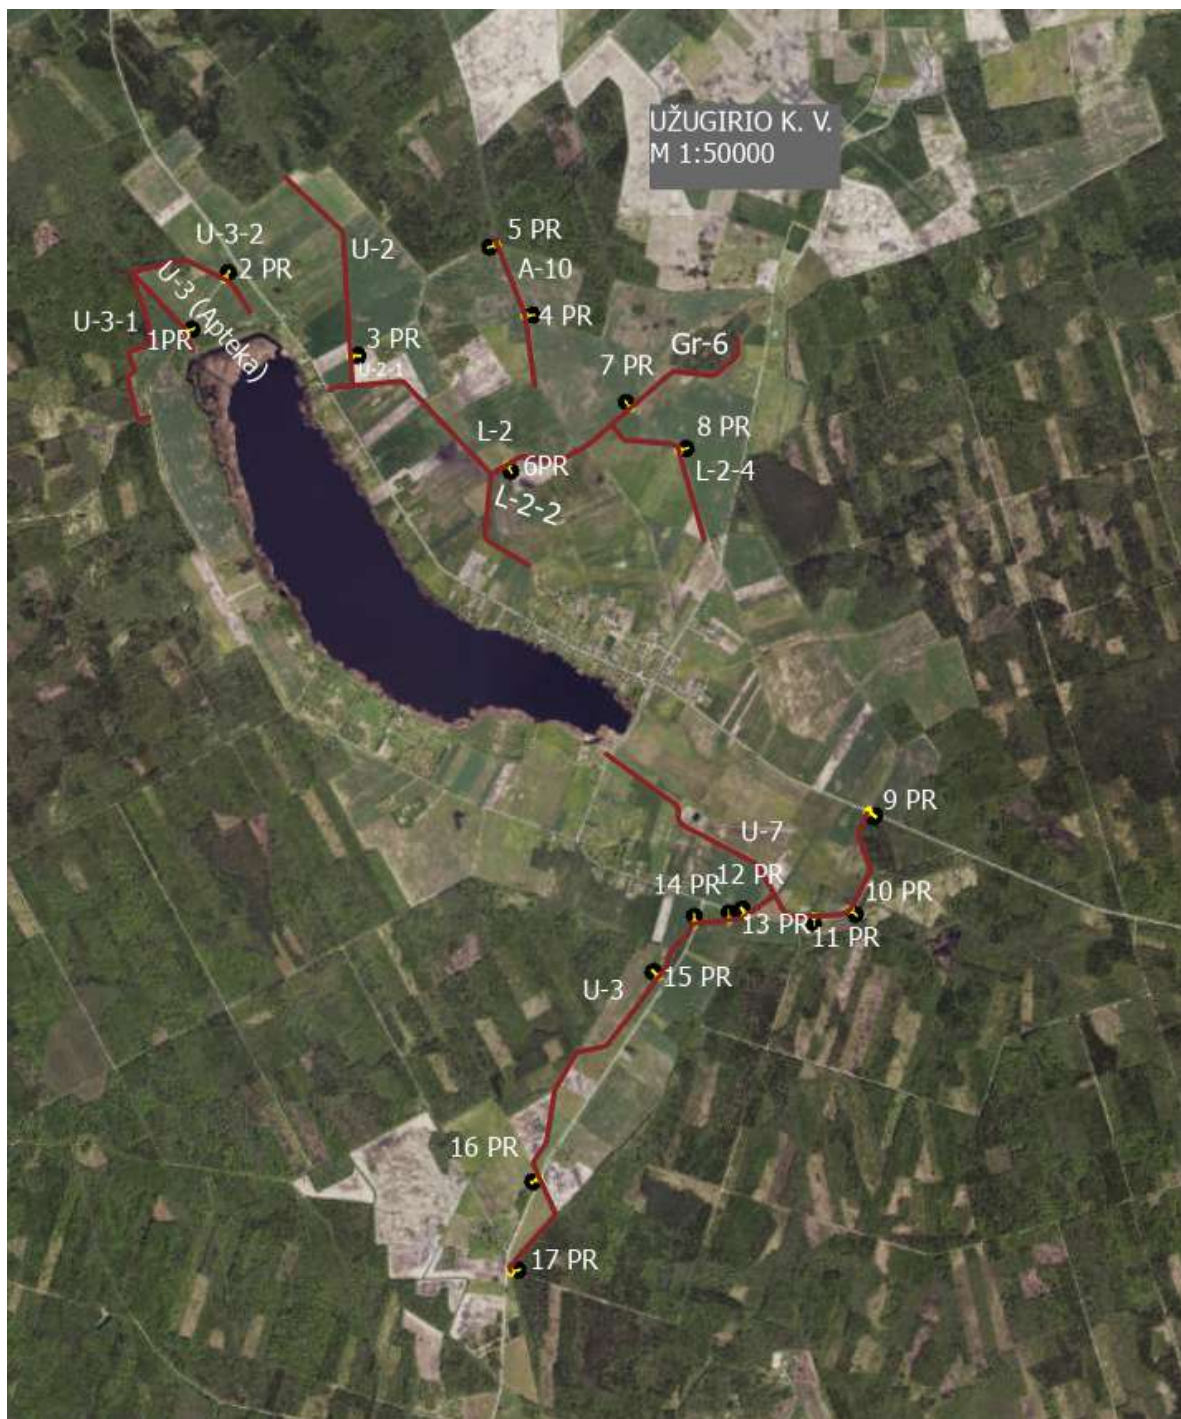

Rekonstruojami grioviai
PR Pralaidos

Objekto vietovės schema

UŽUGIRIO K. V.

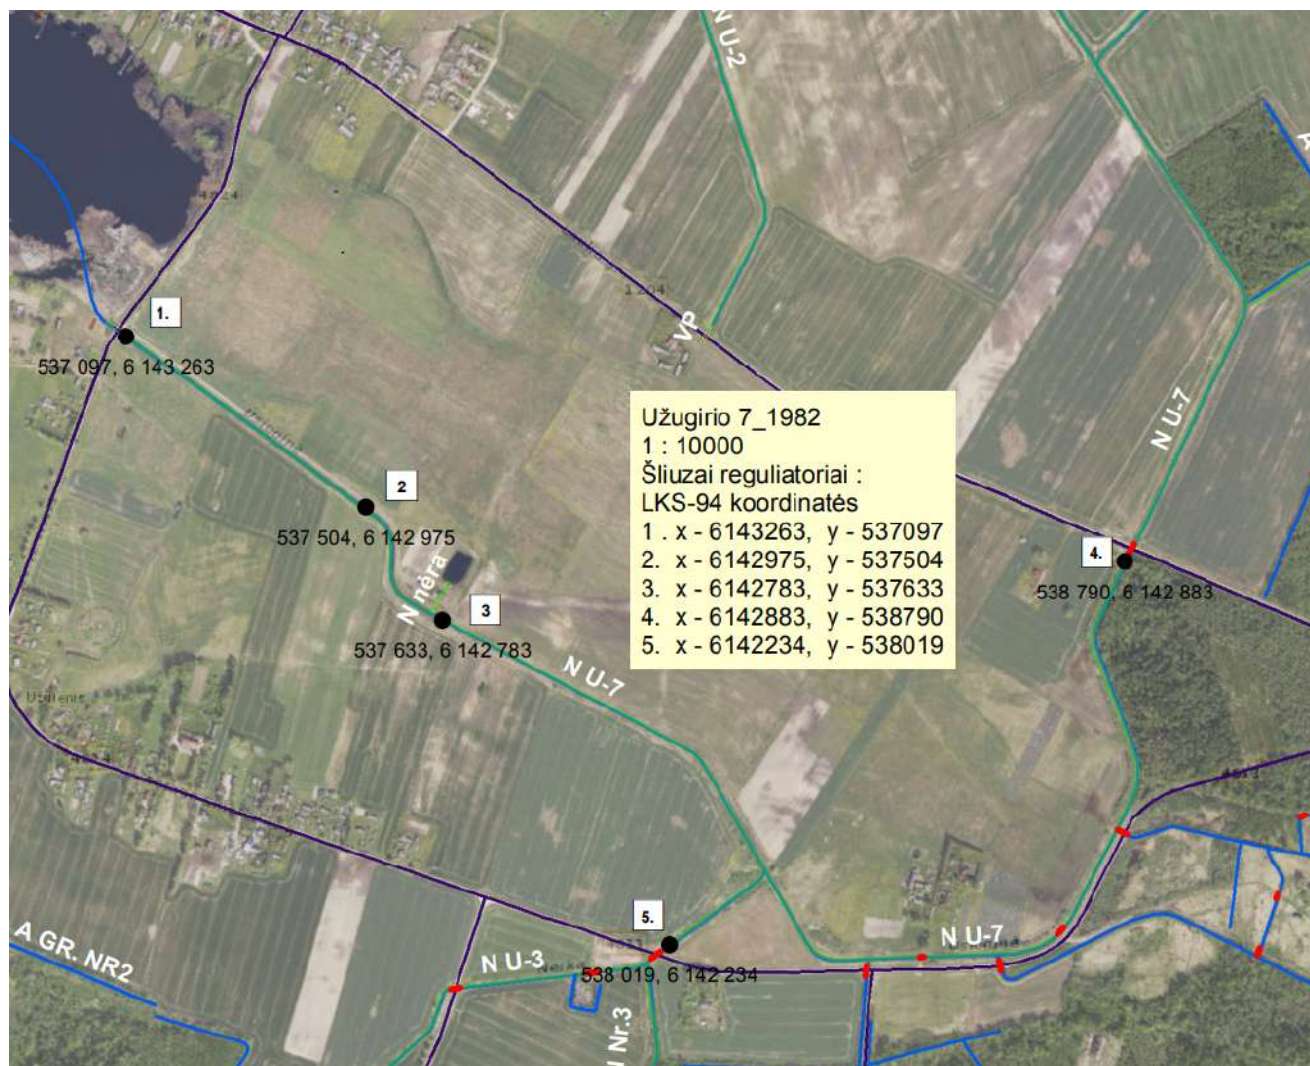

DETALŪS METADUOMENYS	
Dokumento sudarytojas (-ai)	Ukmergės rajono savivaldybės administracija
Dokumento pavadinimas (antraštė)	Dėl projektavimo techninės užduoties patvirtinimo
Dokumento registracijos data ir numeris	2026-01-20 Nr. 13-53
Dokumento gavimo data ir dokumento gavimo registracijos numeris	-
Dokumento specifikacijos identifikavimo žymuo	ADOC-V1.0
Parašo paskirtis	Pasirašymas
Parašą sukūrusio asmens vardas, pavardė ir pareigos	Administracijos direktorė
Parašo sukūrimo data ir laikas	2026-01-20 14:19
Parašo formatas	Trumpalaikio galiojimo (XAdES-T)
Laiko žymoje nurodytas laikas	2026-01-20 14:19
Informacija apie sertifikavimo paslaugų teikėją	ADIC CA ECC
Sertifikato galiojimo laikas	2024-07-31 08:54 - 2028-07-30 08:54
Parašo paskirtis	Registravimas
Parašą sukūrusio asmens vardas, pavardė ir pareigos	Vyresnysis specialistas
Parašo sukūrimo data ir laikas	2026-01-20 14:48
Parašo formatas	Trumpalaikio galiojimo (XAdES-T)
Laiko žymoje nurodytas laikas	2026-01-20 14:48
Informacija apie sertifikavimo paslaugų teikėją	RCSC IssuingCA-2
Sertifikato galiojimo laikas	2024-10-25 11:22 - 2026-10-25 10:22
Informacija apie būdus, naudotus metaduomenų vientisumui užtikrinti	-
Pagrindinio dokumento priedų skaičius	0
Pagrindinio dokumento pridedamų dokumentų skaičius	0
Programinės įrangos, kuria naudojantis sudarytas elektroninis dokumentas, pavadinimas	Elpako v.20251219.1
Informacija apie elektroninio dokumento ir elektroninio (-ių) parašo (-ų) tikrinimą (tikrinimo data)	Tikrinant dokumentą nenustatyta jokių klaidų (2026-01-20)
Elektroninio dokumento nuorašo atspausdinimo data ir ją atspausdinęs darbuotojas	2026-01-20 nuorašą suformavo
Paieškos nuoroda	-
Papildomi metaduomenys	Nuorašą suformavo 2026-01-20 Dokumentų valdymo sistema „Kontora“

Melioracijos darbų kvalifikacijos atestatas

Rūšis	Atestatas
Išduodanti institucija	Lietuvos Respublikos žemės ūkio ministerija Įm. k. 188675190 Vilnius, Gedimino pr. 19

Licencijos gavėjai	Teisinė forma	Individuali įmonė
	Pavadinimas	V. Žulio firma "KUMPONAS"
	Kodas	120897747
	El. paštas	kumponas1@gmail.com
	Telefonas	

	Kodas	Pavadinimas	Komentaras
Veiklos duomenys	2480	Melioracijos darbų kvalifikacijos veikla \ Melioracijos statinių projektavimas	
	2481	Melioracijos darbų kvalifikacijos veikla \ Melioracijos statinių projekto vykdymo priežiūra	
	2483	Melioracijos darbų kvalifikacijos veikla \ Melioracijos statinių techninė priežiūra	

Numeris	20-PmAT
Galioja nuo	2022-05-27
Galioja iki	2027-05-27
Būseną	Licencijos (leidimo) išdavimas
Atestatavimo komisijos protokolo data	2022-05-27
Išdavimo data	2017-06-15
Atestatavimo komisijos protokolo numeris	8D-242 (5.50E)
Licencija archyvuota	

Rūšis	Atestatas
Išduodanti institucija	Lietuvos Respublikos žemės ūkio ministerija Įm. k. 188675190 Vilnius, Gedimino pr. 19
Išduodanti institucija	

Licencijos gavėjai	Vardas	VYGINTAS
	Pavardė	ŽULYS
	Asmens kodas	
	Adresas	
	El. paštas	kumponas1@gmail.com
	Telefonas	

	Kodas	Pavadinimas	Komentaras
Veiklos duomenys	2484	Melioracijos darbų kvalifikacijos veikla \ Melioracijos statinių projekto vadovas	
	2485	Melioracijos darbų kvalifikacijos veikla \ Melioracijos statinių projekto vykdymo priežiūros vadovas	
	2487	Melioracijos darbų kvalifikacijos veikla \ Melioracijos statinių statybos techninės priežiūros vadovas	

Numeris	S-289-PmAT
Galioja nuo	2023-09-05
Galioja iki	2028-09-05
Būsena	Licencijos (leidimo) patikslinimas
Atestatavimo komisijos protokolo data	2023-09-05
Išdavimo data	2018-09-06
Atestatavimo komisijos protokolo numeris	8D-378 (5.50 E)
Licencija archyvuota	

REKLAMA, SKELBIMAI



„Pažadai mus, Viešpatie, iš širdžių letorgo,
nes ir šiandien,
spat šiandien, labai reikia,
kad mes būdume kartu su tavi“
(Popiežius Pranciškus)

2026 m. Balandžio 3 d.,
DIDĮJĄ PENKTADIENĮ,
kviečiame į tradicinį
KRISTAUS KRYŽIAUS KELIĄ
Ukmergės mieste.

Pradžią 19 val.
prie Ukmergės Šv. Trejybės bažnyčios.



www.ukmergesvctrejybepasirapija.lt



**Akių ir estetišios
chirurgijos klinika**

Akių gydymas,
vokų operacijos.
Plastikos chirurgo
konsultacijos, injekcijos,
operacijos.
Akušerio ginekologo
paslaugos.
Daugiau informacijos ir
registracija:
Kauno g. 16A, Ukmergė,
tel. +370 666 84 700,
www.okab.lt

Visas kapo sutvarkymas
Paminklai nuo 100 Eur.
Tvorėlės (12 cm.), nuo 40
Eur/kv. m.
Dengimas plokštelėmis, nuo
300 Eur/kv. m.
Daugiau informacijos
gintaropaminklai.lt
Tel. 0 687 60 500.

SIŪLOMAS DARBAS ŠEIMOS GYDYTOJUI
Siūlome šeimos gydytojo darbą jaukioje ir draugiškoje gydymo įstaigoje **Ukmergės mieste**.
Siūlome stabilų darbą, lankstų darbo grafiką bei visas darbu reikalingas priemones.
Dirbama kabinete su slaugytoja.
Atlyginimas – 5 000,00 Eur, apmokame kuro išlaidas.
Dėl išsamesnės informacijos kreiptis: tel. 0 611 30 642,
el. paštą ukmerge@teragyda.lt
Užs. Nr. 01900.

UAB „GEVALDA“ siūlo nuolatinį darbą betonuotojams, kelio darbininkams Širvintų rajone, darbo užmokestis nuo 1 600 Eur į rankas. Užtikriname socialines garantijas, laiku mokamas atlyginimas, suteikiamas transportas kelionei iš/į darbą.
Pasiteirauti tel. +370 616 80033 arba
personalas@gevalda.lt.
Užs. Nr. 01898.

KAMINAI
Greitai ir kokybiškai
gaminame ir įstatome nerūdijančio plieno įdėjklus. Pristatomi apšiltinti kaminais. Valome kaminius.
Tel.: +370 634 64 490,
+370 610 85 100.

ŪKININKŲ DĖMESIUI
Vežame grūdus
į elevatorius.
Tel. 0 616 89 129.

**ILGAAMŽIAI
POLIKARBONATINIAI
ŠILTINAMIAI**
ATVEŽAME, MONTUOJAME



TEL. NR.:
+3706 505 8252
+3706 468 1635

AKCIJA iki -50%
BALKONŲ (tinka renovacijai)
TERASŲ STIKLINIMAS
PLASTIKINIAI LANGAI
GARAŽO VARTAI
Tel. 0 640 44 255

METRUNA
RECYCLING

**UAB „Omega grupė“
BRANGIAI
SUPERKA**
juodųjų ir spalvotųjų
METALŲ LAUŽĄ.
Kaina – iki 230 Eur/t.
Pramonės g. 3, Ukmergė,
tel. +370 656 21 846

KINAS
KULTŪROS CENTRE

Kovo 27 - balandžio 2 dienomis
Lietuviškai įgarsintas animacinis filmas
**Super Mario
galaktikos filmas** N-V
3D seansas: 2 d. 17:30

Lietuvių ir ukrainiečių bendro filmo premjera
Iki pergalės! N-16
31 d. 17:30

Viskas primena tave N-13
31 d. 19:30

Sentimentali vertė N-16
2 d. 19:30

Bilietų kaina: 20 • 5 Eur, 3D • 6 Eur
Vaikams iki 7 m., senjorams, neįgaliesiems taikoma 2 Eur nuolaida.
Bilietus kviečiame įsigyti internete ukmergeskc.lt

UKMERGĖS SPORTO CENTRAS

2026 M. UKMERGĖS RAJONO
**GREITŲJŲ
ŠACHMATŲ
ČEMPIONATAS**

Balandžio 3 d. 17:00 VAL.
Ukmergės sporto centro bazėje
Miskų g. 45, Ukmergė



Registracija:
+370 673 05778
iki balandžio 1 d.

Turnyro metu bus fotografuojama.

viking lotto VIKINGŲ LOTO LOŠIMAS Nr. 1724
2026 03 25, trečiadienis

Pagrindiniai skaičiai: **1 10 23 31 36 39** Vikingo skaičius: **2**

Žaidimas	Laimėjimas	Laimėjimų skaičius
6+1 skaičius	4 137 002,00 €	0
6 skaičiai	225 847,50 €	0
5+1 skaičius	12 360,50 €	1
5 skaičiai	669,50 €	6
4+1 skaičius	80,50 €	69
4 skaičiai	10,50 €	285
3+1 skaičius	5,00 €	1 386
3 skaičiai	4,00 €	5 467
2+1 skaičius	3,00 €	10 364

Lietuvos politinių kalinių ir tremtinių sąjungos
Ukmergės filialo

Kvietimas į ataskaitinį-rinkiminį susirinkimą

Ukmergės tremtinių sąjunga maloniai kviečia visus narius ir bendraminčius į ataskaitinį-rinkiminį susirinkimą, kuris vyks balandžio 11 d., 11 val., Ukmergės kultūros centre.

Susirinkimo metu:

- bus pristatyta Valdybos veiklos ataskaita,
- vyks naujos Valdybos rinkimai,
- renginio pabaigoje dalyvių lauks koncertas.

Kviečiame aktyviai dalyvauti, išsakyti savo nuomonę ir kartu kurti mūsų bendruomenės ateitį.
Laukiame Jūsų!

Informuojame apie rengiamą projektą „Melioracijos ir hidrotechninių statinių Ukmergės rajono sav. Taujėnų sen. Naujasodžio k., Lėno k., Miškinio k., Užulėnio k., Juodvisinės k. rekonstravimo projektas“. Numatoma rekonstruoti melioracijos griovius ir juose esančius statinius nurodytose vietovėse.

Detalesnę informaciją gali pateikti statytojas ir projekto rengėjas. Motyvuotus klausimus, pastabas ir pasiūlymus per 20 dienų galima pateikti statytojo atstovui – Ukmergės r. sav. administracijos Žemės ūkio ir kaimo plėtros skyriui tel. 0 615 59 159 arba projekto rengėjui – V. Žulio firma „Kumponas“ el. paštas: kumponas@gmail.com, tel. +370 5 275 77 54. Užs. Nr. 01899.

Vištos, vištaitės!

Balandžio 1 d. (trečiadienį) prekiausime Kaišiadorių r. paukštyno 10 mėnesių vakcinuotomis rudomis, gerai kiaušinius dedančiomis vištomis ir 3–4–5–6 mėnesių įvairių spalvų vištaitėmis. Prekiausime lesalais. Galime atvežti į namus.

Siesikai – 8.00; Atkočiai – 8.10; Jakutiškiai – 8.20; Deltuva – 8.30; Vepriai – 8.40; Kultūvenai – 8.50; Antakalnis – 9.00; Paibaskas – 9.10; Ukmergė (ūk. turgus) – 9.30; Šešuoliai – 9.50; Liaušiai – 10.00; Lyduokiai – 10.15; Virkščiai – 10.20; Želva – 10.30; Martnonys – 14.50; Valai – 14.55; Žemaitėmis – 15.05; Vidiškiai – 15.20; Taujėnai – 15.40; Lėnas – 15.50 val.

Tel. 0 699 53 820.

Jaunos vištaitės!

Kovo 28 d., šeštadienį, prekiausime Kaišiadorių rajono paukštyno vakcinuotomis 4–5–6 mėn. rudomis, raibomis, baltomis, pilkomis, juodomis ir leghornų veislės dėsliosiomis vištaitėmis bei kiaušinius pradedančiomis dėti vištaitėmis, bus gaidžių.


Tel. 0 616 50 414.

Vileikiai – 6.45; Želva – 14.00; Liaušiai – 14.10; Ukmergė (ūkinių turgus) – 14.30; Deltuva – 14.40; Tatkūnai – 14.50; Petronys – 15.00; Siesikai – 15.10; Belazariškiai – 15.15 val.



— Rekonstruojami šliuzai reguliatoriai

Atestato Nr. 20-PmA ^T	Firma "KUMPONAS"				Melioracijos ir hidrotechninių statinių Ukmergės rajono sav., Taujėnų sen. Naujasodžio k., Lėno k., Miškinių k., Užulėnio k., Juodvisinės k. rekonstravimo projekto projektiniai pasiūlymai			
	Pareigos	V., Pavardė	Parašas	Data	Brėžinys:			Laida
S-289-PmA ^T	PV	V. Žulys		2026-04	Objekto vietovės schema			0
S-437-PmA ^T	PDV	L. Sladkevičius		2026-04				
PP	Užsakovas: Ukmergės rajono savivaldybė				Žymuo: 314UG-26-PP-Br.01			Lapas 1
								Lapų 1

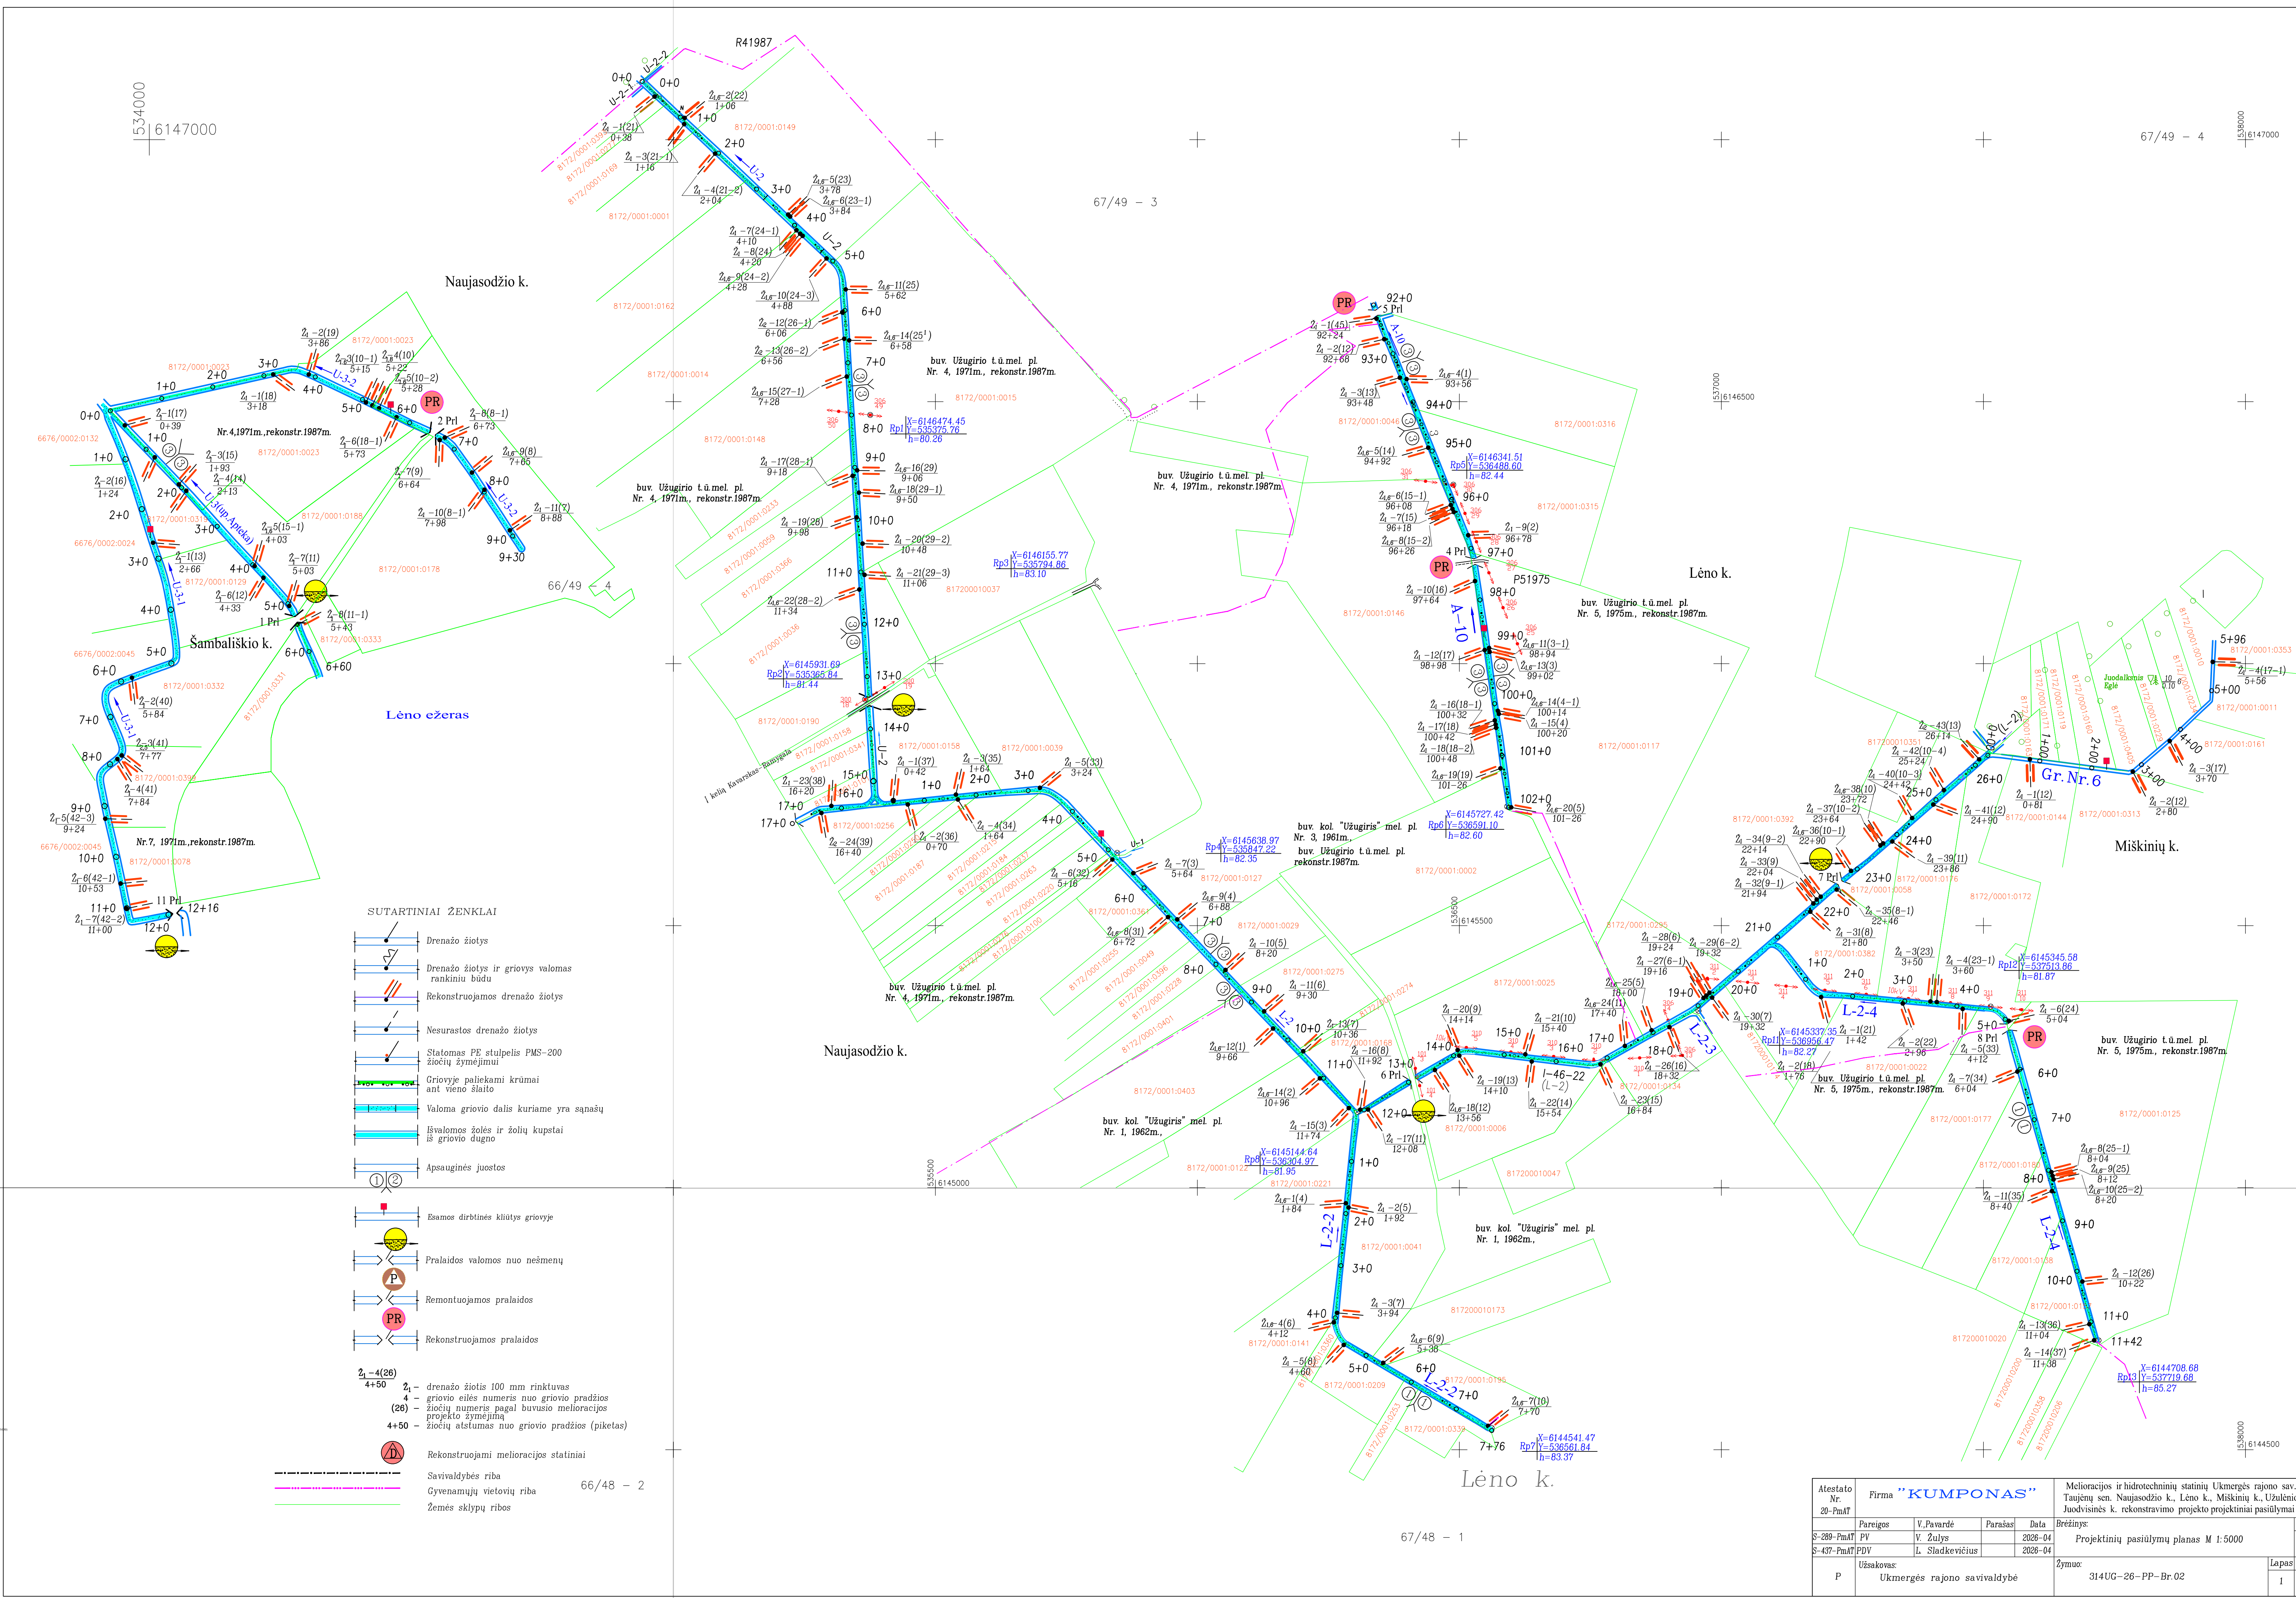

Atestato Nr. 20-PmAT	Firma "KUMPONAS"	Melioracijos ir hidrotechninių statinių Ukmėrgės rajono sav., Taurėnų sen. Naujasodžio k., Lėno k., Miškinų k., Užlenio k., Juodvisinės k. rekonstravimo projekto projektiniai pasiūlymai			
S-289-PmAT	Pareigos V. Pavardė	Parašas	Data 2026-04	Brėžinys: Projektinių pasiūlymų planas M 1:5000	Laida 0
S-437-PmAT	PDV L. Sladkevičius		2026-04		
P	Užsakovas: Ukmėrgės rajono savivaldybė	Žymuo: 314UG-26-PP-Br.02		Lapas 1	Lapų 1

