


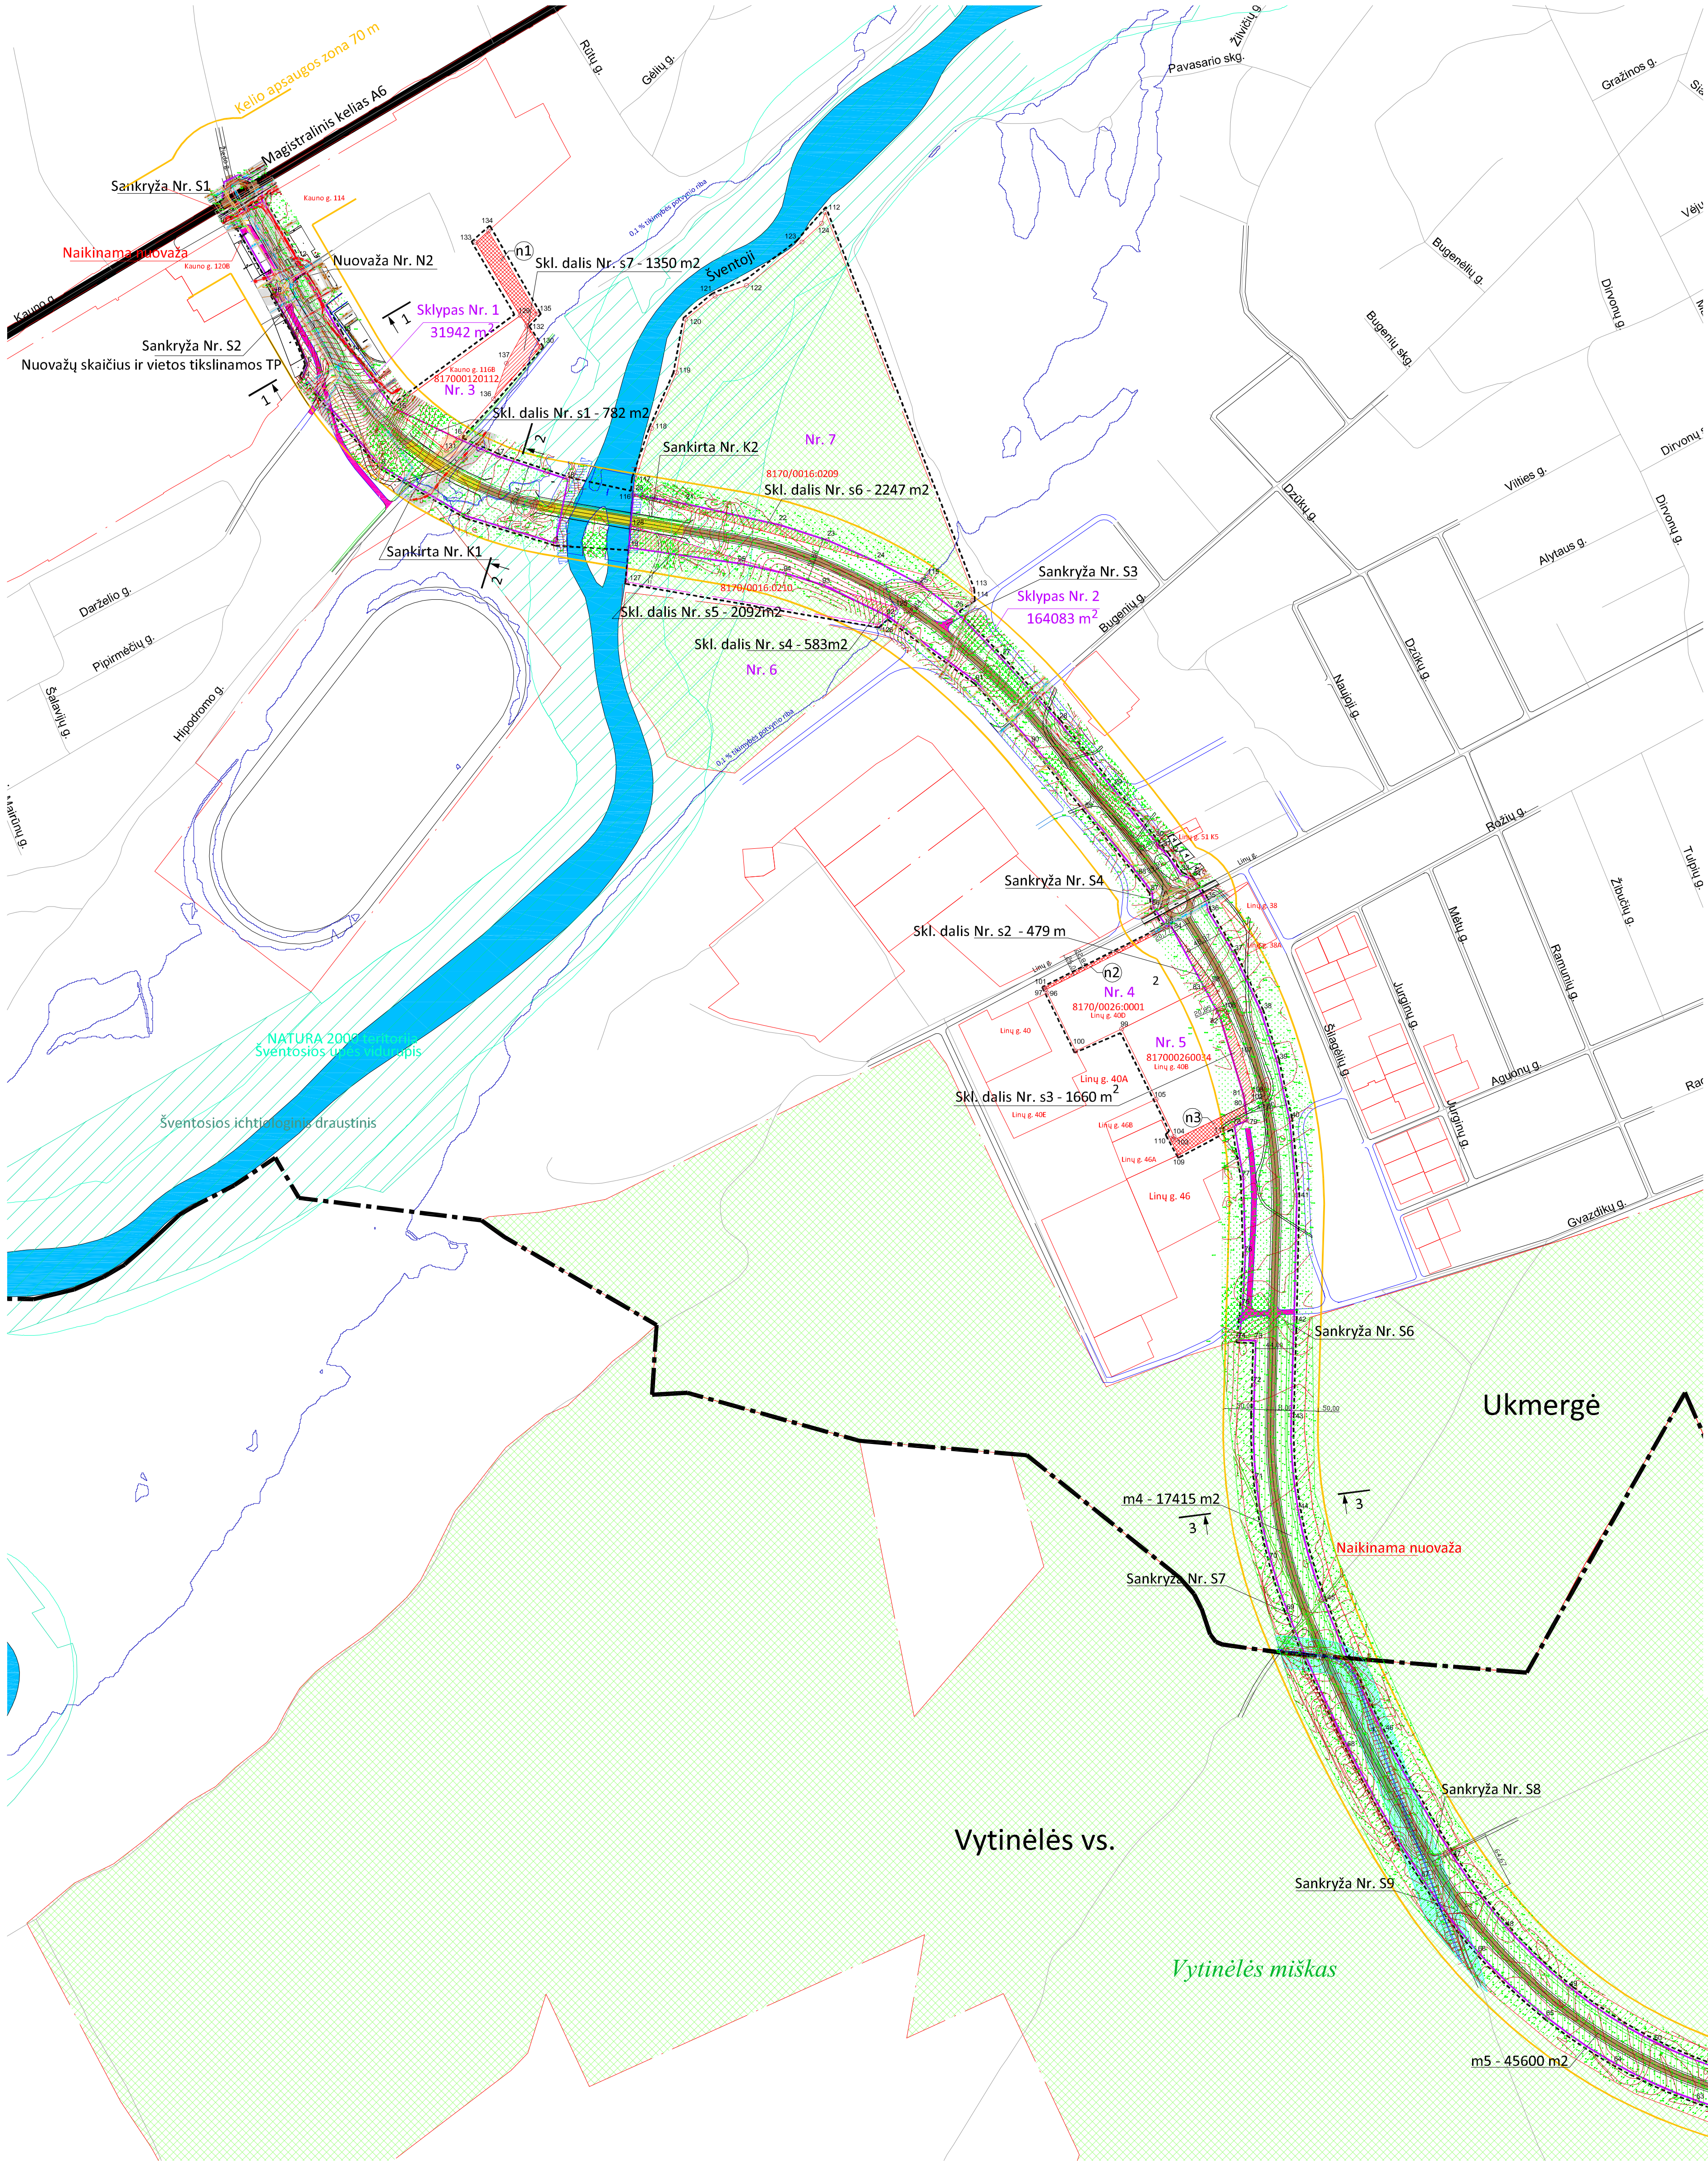

Sklypų ir jų dalių koordinatės		
Taškas Nr.	x	y
0	547665.28	6122783.99
1	547646.13	6122786.06
2	547560.48	6122811.78
3	547460.32	6122869.98
4	547398.27	6122975.96
5	547328.89	6122989.89
6	547359.68	6123004.44
7	547334.55	6123009.40
8	547338.82	6123017.82
9	547326.89	6123002.53
10	547286.92	6123161.59
11	547324.86	6123181.51
12	547361.47	6123112.48
13	547411.58	6123026.07
14	547425.60	6123002.44
15	547473.38	6122926.06
16	547549.78	6122902.93
17	547596.60	6122882.03
18	547676.10	6122854.85
19	547750.53	6122774.78
20	547756.58	6122837.56
21	547818.76	6122828.71
22	547927.59	6122801.50
23	547983.37	6122783.51
24	548042.50	6122757.69
25	548063.43	6122731.21
26	548133.47	6122700.64
27	548186.03	6122646.03
28	548254.71	6122620.20
29	548317.85	6122492.61
30	548371.03	6122426.78
31	548370.00	6122424.17
32	548377.37	6122419.37
33	548398.04	6122391.36
34	548414.22	6122388.09
35	548427.26	6122361.56
36	548429.68	6122348.83
37	548458.16	6122298.98
38	548461.46	6122231.77
39	548509.92	6122174.12
40	548526.42	6122104.38
41	548533.78	6122015.41
42	548530.65	6121871.32
43	548527.24	6121757.52
44	548534.98	6121648.40
45	548564.09	6121542.96
46	548633.73	6121386.40
47	548718.50	6121223.69
48	548780.50	6121155.85
49	548855.05	6121085.46
50	548994.34	6121022.02
51	549009.00	6120971.77
52	549192.02	6120963.45
53	549296.00	6120971.13
54	549374.88	6120860.45
55	549440.25	6121012.41
56	550041.49	6121290.26
57	550059.22	6121248.96
58	549457.83	6120972.05
59	549390.03	6120947.23
60	549217.74	6120928.98
61	549159.59	6120919.33
62	549102.86	6120927.78
63	549003.71	6120950.41
64	548907.08	6120907.31
65	548827.57	6121051.08
66	548747.76	6121126.44
67	548681.38	6121213.88
68	548594.45	6121368.55
69	548523.04	6121527.09
70	548453.29	6121587.65
71	548486.14	6121680.54
72	548484.24	6121793.80
73	548485.72	6121845.12
74	548466.30	6121845.68
75	548470.54	6121885.30
76	548473.64	6121948.91
77	548471.18	6122035.70
78	548460.69	6122096.43
79	548475.45	6122103.18
80	548474.42	6122121.18
81	548471.49	6122132.40
82	548443.61	6122224.59
83	548425.91	6122256.26
84	548386.52	6122330.75
85	548380.87	6122331.26
86	548364.44	6122338.34
87	548364.19	6122370.89
88	548349.36	6122389.96
89	548298.93	6122467.35
90	548282.83	6122544.79
91	548158.37	6122617.15
92	548094.16	6122696.37
93	547978.59	6122730.91
94	547933.37	6122744.77
95	547879.89	6122756.40
96	548241.07	6122922.75
97	548239.22	6122956.52
98	548435.89	6122953.59
99	548328.37	6122914.50
100	548274.73	6122184.71
101	548237.62	6122258.10
102	548482.72	6122125.74
103	548391.43	6122080.99
104	548389.83	6122084.30
105	548368.75	6122127.97
106	548451.04	6122231.27
107	548470.22	6122180.14
108	548483.23	6122134.06
109	548384.89	6122062.30
110	548385.29	6122092.21
111	548439.42	6122086.74
112	547980.68	6121188.04
113	548152.57	6122725.90
114	548153.16	6122712.63
115	548103.31	6122744.12
116	547755.31	6122835.94
117	547758.60	6122855.71
118	547777.25	6122814.75
119	547805.36	6122880.14
120	547817.17	6123042.77
121	547851.61	6123069.72
122	547883.60	6123085.30
123	547953.54	6123133.26
124	547976.63	6123155.11
125	548065.72	6122704.21
126	548042.61	6122684.55
127	547747.87	6122734.79
128	547752.23	6122802.27
129	547623.13	6123047.08
130	547647.07	6123010.24
131	547530.77	6122988.58
132	547630.86	6123035.19
133	547571.23	6123132.69
134	547586.04	6123146.11
135	547643.12	6123048.94
136	547591.92	6122949.41
137	547606.87	6122991.00

Aplinkkelio žemės sklypų formavimo reikalavimai					
Sklypo Nr.	Plotas, m ²	Tikslinė žemės naudojimo paskirtis	Žemės naudojimo būdas	Žemės sklypo suformavimo reikalavimai	Papildomi veiklos apribojimai
Nr. 1	31942 m ²	Kitos paskirties žemė	Susisiekimo ir inžinerinių tinklų kordorių teritorijos	Prie žemės sklypo prijungiamos kitų žemės sklypų dalys: s1 – plotas 782 m ²	Nustatoma kelio apsaugos zona po 50 m į abi puses nuo kelio briaunos
Nr. 2	16408 m ²	Kitos paskirties žemė	Susisiekimo ir inžinerinių tinklų kordorių teritorijos	Prie žemės sklypo prijungiamos kitų žemės sklypų dalys: s2 – plotas 479 m ² , s3 – plotas 1660 m ² , s4 – plotas 583 m ² , s5 – plotas 2092 m ² , s6 – plotas 2247 m ²	Nustatoma kelio apsaugos zona po 50 m į abi puses nuo kelio briaunos

Aplinkkelių gretimų žemės sklypų formavimo reikalavimai				
Sklypo Nr. / adresas	Plotas prieš pertvarkymą, m ²	Plotas po pertvarkymo, m ²	Žemės sklypų pertvarkymo reikalavimai	Pastabos
Nr. 3	10691 m ²	10691 m ²	Iš žemės sklypo atidalinamos sklypo dalys: s1 – plotas 782 m ² s7 – plotas 1350 m ² Prie žemės sklypo prijungiamos žemės sklypo dalys: n1 – plotas 2132 m ²	Žemės paskirtis ir būdas nekeičiami
Nr. 4	14003 m ²	14003 m ²	Iš žemės sklypo atidalinama sklypo dalis: s2 – plotas 479 m ² Prie žemės sklypo prijungiamas žemės sklypo dalis: n2 – plotas 479 m ²	Žemės paskirtis ir būdas nekeičiami
Nr. 5	16541 m ²	16541 m ²	Iš žemės sklypo atidalinama sklypo dalis: s3 – plotas 1660 m ² Prie žemės sklypo prijungiamas žemės sklypo dalis: n3 – plotas 1660 m ²	Žemės paskirtis ir būdas nekeičiami
Nr. 6	13951 m ²	11276 m ²	Iš žemės sklypo atidalinamos sklypo dalys: s4 – plotas 583 m ² s5 – plotas 2092 m ² Prie žemės sklypo atidalinamos sklypo dalys: s6 – plotas 2247 m ²	Žemės paskirtis ir būdas nekeičiami. Miškų sklypų dalys atidalinamos iš miškų sklypų paketus LR Vyriausybės 1997 m. spalio 23 d. nutarimą Nr. 1154 „Dėl valstybinės reikšmės miškų plotų patvirtinimo“.
Nr. 7	90176 m ²	87929 m ²	Iš žemės sklypo atidalinamos sklypo dalys: s6 – plotas 2247 m ²	Žemės paskirtis ir būdas nekeičiami. Miškų sklypų dalys atidalinamos iš miškų sklypų paketus LR Vyriausybės 1997 m. spalio 23 d. nutarimą Nr. 1154 „Dėl valstybinės reikšmės miškų plotų patvirtinimo“.

Žemės sklypų ir atskirų žemės sklypų dalių koordinatų Nr.

Žemės sklypų ir atskirų žemės sklypų dalių koordinatų Nr.		
Sklypo Nr. / adresas	Formuojamo žemės sklypo ar sklypo po pertvarkymo plotas, m ²	Formuojamo žemės sklypo ar žemės sklypo po pertvarkymo kampų koordinatų Nr.
Nr. 1	31942 m ²	1-18
Nr. 2	16408 m ²	19-95
Nr. 3	10691 m ²	15, 16, 129, 133, 134, 135, 132, 137, 136
Nr. 4	14003 m ²	83, 84, 85, 101, 97, 96, 100, 99
Nr. 5	16541 m ²	78-83, 99, 105, 104, 110, 109, 111
Nr. 6	11276 m ²	92-95, 19, 127, 126
Nr. 7	87929 m ²	112-114, 26, 115, 24, 23, 22, 21, 20, 117-124

Atskirų žemės sklypų dalių (atidalinamų „s“, prijungiamų „n“) kampų koordinatų Nr.

Sklypo dalies Nr.	Žemės sklypo dalies plotas, m ²	Žemės sklypo dalies kampų koordinatų Nr.
Nr. s1	782 m ²	15, 16, 131
Nr. s2	479 m ²	83, 84, 98
Nr. s3	1660 m ²	80-83, 98, 106, 107, 108, 102
Nr. s4	583 m ²	92, 93, 125
Nr. s5	2092 m ²	94, 95, 19, 128
Nr. s6	2247 m ²	20-24, 116
Nr. s7	1350 m ²	130, 132, 137, 136
Nr. n1	2132 m ²	132, 129, 133-135
Nr. n2	479 m ²	84, 85, 101, 97
Nr. n3	1660 m ²	78, 79, 80, 103, 104, 110, 109, 111

PASTABOS:				
s4	Miškas prie Svėntosios upės.	2 grupės specialios paskirties miškai.	s4 – 583 m ² , s5 – 2092 m ² , s6 – 2247 m ²	Teritorija išimama iš valstybinės reikšmės miškų. Miško žemė keičiama kitomis naudmenomis
m1	Vytinėlės miškas.	2 grupės specialios paskirties miškai. Miestų miškai.	0	17415 m ²
m2	Vytinėlės miškas.	4 grupės ūkiniai miškai. Ūkiniai miškai.	0	45600 m ²
m3	Vytinėlės miškas.	2 grupės specialios paskirties miškai. Miestų miškai.	0	33645 m ²

PASTABOS:
1. APLINKKELIO SANKRYŽŲ IR NUOVAŽŲ SKAIČIUS IR VIETOS TIKSLINAMOS RENGIANTE TECHNINIŲ PROJEKTE.
2. SKLYPŲ DALYS s1, s2, s3 ATIDALINAMOS NUO MIŠKO SKLYPŲ PAKETUS LR VYRIAUSYBĖS 1997 M. SPALIO 23 D. NUTARIMĄ NR. 1154 „DĖL VALSTYBINĖS REIKŠMĖS MIŠKŲ PLOTŲ PATVIRTINIMO“.
3. UKMERGĖS PIETINIO APLINKKELIO PRINCIPINIUS SKERSINIUS PŪJŲVIUS-1, 2-2, 3-3 ŽR. BRĖŽ. NR. 2.

- SUTARTINIAI ŽYMĖJIMAI:
- Planuojamos teritorijos riba
 - Ukmergės miesto riba
 - Magistralinis kelias Nr. A6, sutampantis su Kauno gatve
 - Krašto kelias Nr. 231, sutampantis su Viniųus gatve
 - Gatvės, keliai
 - Planuojamas aplinkkelis
 - Aplinkkelio estakada, tiltas
 - Keliai ir nuovažų įrengiamos kartu su aplinkkeliu
 - Rekomenduojamas gatvių tinklas aplinkk. gretimybėse
 - Kelio apsaugos zonos riba
 - Esamos dviračių takas
 - Numatomas dviračių takas
 - Sklypų ribos
 - Naikinamos sklypų ribos
 - Numatomo aplinkkelio sklypo riba
 - Sklypų dalys pertvarkomos susitarus su savininkais ir prijungiamos prie krašto kelio
 - Teritorijų dalys prijungiamos prie pertvarkomų sklypų
 - Svėntosios ichtiologinis draustinis
 - NATURA 2000 teritorija buvėniųjų apsaugai svarbi teritorija (BAST) – Svėntosios upės vidurupis
 - 0,1% tikimybės potvynio grėsmės teritorija
 - Miško žemė - valstybinės reikšmės miškai
 - Miško žemė
 - Miškai išimami iš valstybinės reikšmės miškų plotų.
 - Miško žemė keičiama kitomis naudmenomis
 - Pakrantės apsaugos juosta
 - Melioracijos griovio apsaugos zona
 - Inžinerinių tinklų apsaugos zona

- INŽINERINIAI TINKLAI
- ESAMŲ 0,4 KV / 10 KV ELEKTROS KABELIŲ
 - ESAMŲ 10 KV ELEKTROS ORINIŲ LINIJŲ
 - ESAMŲ VANDENTIESIŲ TINKLŲ
 - ESAMŲ BUITINIO NUOTAKYNO TINKLŲ
 - ESAMŲ PAVIRŠINIŲ NUOTAKYNO TINKLŲ
 - ESAMŲ MAŽO SLĖGIO DUJŲ OTERIO TINKLŲ
 - ESAMŲ RYŠŲ POŽEMINIŲ KABELIŲ