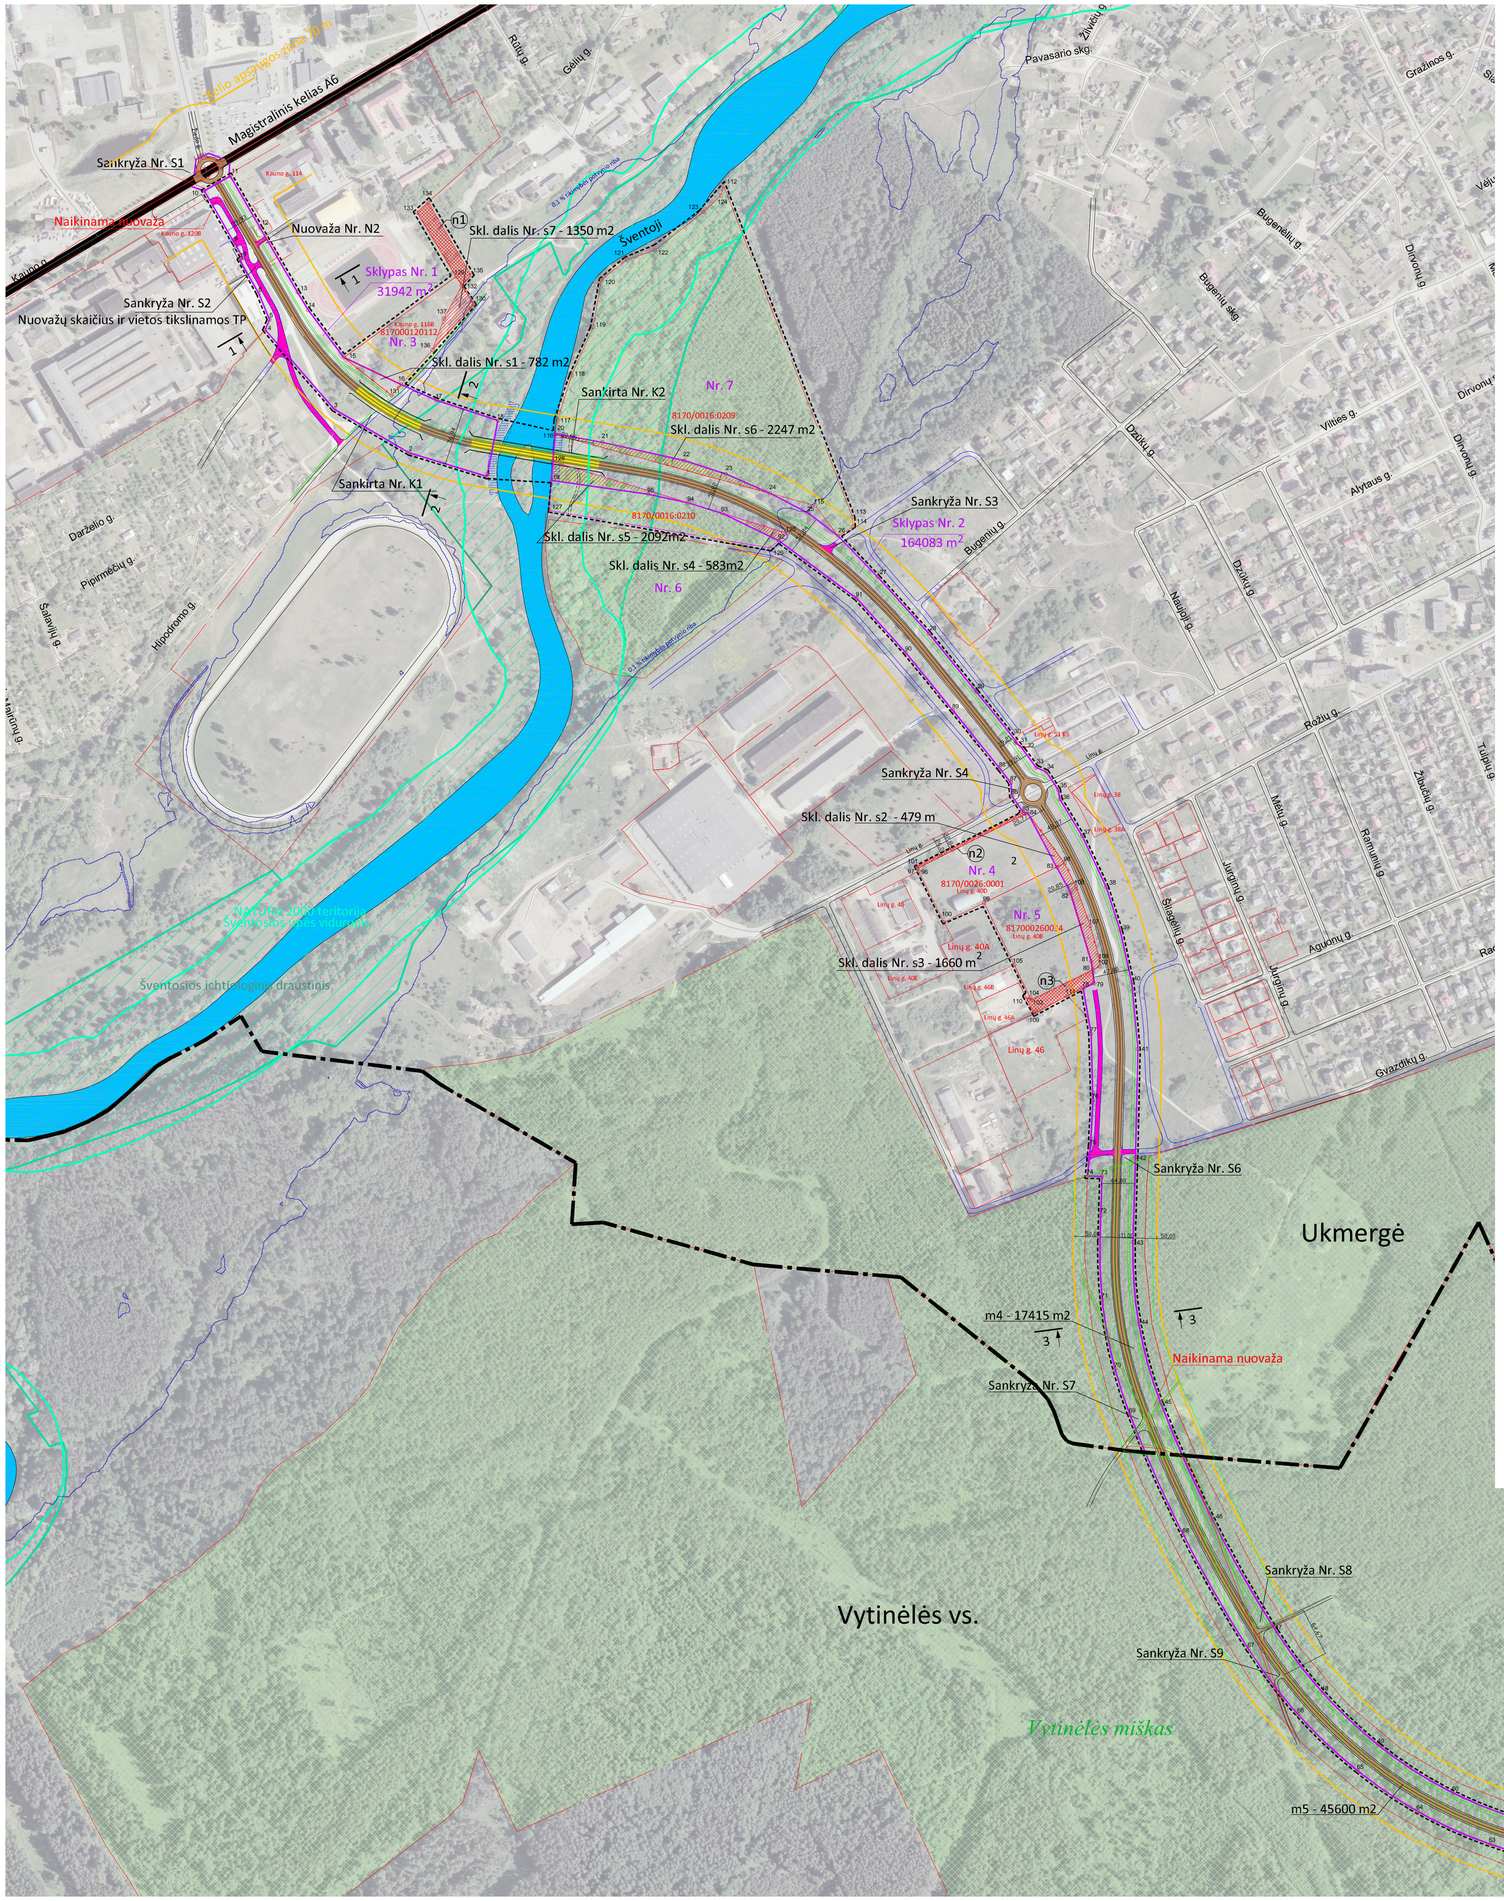


Sklypų ir jų dalių koordinatės

Taško Nr.	x	y
0	547665,28	6122783,99
1	547646,13	6122786,06
2	547560,46	6122811,78
3	547460,32	6122869,98
4	547308,27	6122975,96
5	547373,96	6122989,87
6	547359,68	6123024,44
7	547334,55	6123069,40
8	547338,87	6123071,82
9	547326,89	6123092,53
10	547286,92	6123161,59
11	547321,60	6123181,51
12	547361,47	6123112,48
13	547411,58	6123026,07
14	547425,60	6123002,44
15	547473,38	6122939,06
16	547549,78	6122902,93
17	547596,60	6122882,03
18	547679,10	6122854,85
19	547750,53	6122774,78
20	547755,58	6122837,56
21	547818,76	6122825,71
22	547927,59	6122801,50
23	547983,37	6122783,51
24	548042,50	6122757,69
25	548093,43	6122731,21
26	548133,47	6122700,64
27	548186,03	6122646,03
28	548254,71	6122570,20
29	548317,85	6122492,61
30	548371,03	6122426,78
31	548370,00	6122424,17
32	548377,37	6122419,37
33	548398,04	6122391,36
34	548411,42	6122385,68
35	548427,26	6122361,56
36	548429,68	6122348,83
37	548459,16	6122299,98
38	548491,46	6122231,77
39	548509,92	6122174,12
40	548525,42	6122104,38
41	548533,78	6122015,41
42	548530,65	6121871,32
43	548527,24	6121757,52
44	548534,96	6121648,40
45	548564,09	6121542,96
46	548633,73	6121386,40
47	548718,50	6121237,50
48	548780,50	6121155,85
49	548855,05	6121085,46
50	548954,34	6121022,02
51	549069,00	6120979,77
52	549192,02	6120963,45
53	549295,60	6120972,13
54	549374,88	6120989,45
55	549440,25	6121012,41
56	550041,49	6121290,26
57	560059,22	6121249,96
58	549457,83	6120972,05
59	549390,03	6120947,23
60	549297,74	6120926,98
61	549199,59	6120919,33
62	549102,86	6120927,78
63	549003,71	6120953,41
64	548907,09	6120997,31
65	548827,57	6121051,08
66	548747,76	6121126,44
67	548681,38	6121213,86
68	548594,45	6121366,55
69	548523,04	6121527,09
70	548503,28	6121587,65
71	548486,14	6121680,54
72	548484,24	6121793,80
73	548485,72	6121845,12
74	548466,30	6121845,68
75	548470,54	6121885,30
76	548473,64	6121946,91
77	548471,18	6122035,70
78	548460,69	6122096,43
79	548475,45	6122103,16
80	548473,42	6122121,18
81	548471,49	6122132,40
82	548443,61	6122224,59
83	548425,50	6122258,26
84	548386,52	6122330,75
85	548380,87	6122331,26
86	548365,44	6122353,34
87	548364,19	6122370,89
88	548349,36	6122389,96
89	548286,93	6122467,35
90	548223,82	6122544,79
91	548158,37	6122617,15
92	548054,16	6122694,37
93	547978,59	6122730,91
94	547933,37	6122744,77
95	547879,89	6122756,40
96	548241,07	6122252,75
97	548239,22	6122256,52
98	548435,89	6122263,59
99	548328,37	6122210,50
100	548274,73	6122184,71
101	548237,92	6122259,10
102	548482,72	6122125,74
103	548391,43	6122080,99
104	548389,83	6122084,30
105	548368,75	6122127,97
106	548451,04	6122232,57
107	548470,22	6122180,14
108	548483,23	6122134,06
109	548394,89	6122062,30
110	548385,29	6122082,21
111	548439,42	6122086,74
112	547980,66	6123168,04
113	548152,57	6122725,90
114	548153,16	6122712,93
115	548103,31	6122741,12
116	547755,31	6122835,94
117	547758,60	6122855,71
118	547777,25	6122914,75
119	547806,36	6122980,14
120	547817,17	6123042,77
121	547851,61	6123069,72
122	547868,60	6123082,30
123	547953,54	6123133,26
124	547976,63	6123155,11
125	548065,72	6122704,21
126	548042,61	6122684,55
127	547747,87	6122734,79
128	547752,23	6122800,27
129	547623,13	6123047,08
130	547647,07	6123010,24
131	547536,77	6122888,58
132	547630,86	6123035,19
133	547571,23	6123132,69
134	547586,04	6123146,11
135	547643,12	6123048,94
136	547591,92	6122949,41
137	547606,87	6122991,00

Aplinkkelio žemės sklypų formavimo reikalavimai

Aplinkkelio sklypo Nr.	Plotas, m2	Tikslinė žemės naudojimo paskirtis	Žemės naudojimo būdas	Žemės sklypo suformavimo reikalavimai	Papildomi veiklos apribojimai
Nr. 1	31942 m²	Kitos paskirties žemė	Susisiekimo ir inžinerinių tinklų koridorių teritorijos	Prie žemės sklypo prijungiamos kitų žemės sklypų dalys: s1 – plotas 782 m²	Nustatoma kelio apsaugos zona po 50 m į abi puses nuo kelio briaunos
Nr. 2	16408 3 m²	Kitos paskirties žemė	Susisiekimo ir inžinerinių tinklų koridorių teritorijos	Prie žemės sklypo prijungiamos kitų žemės sklypų dalys: s2 – plotas 479 m² s3 – plotas 1660 m² s4 – plotas 583 m² s5 – plotas 2092 m² s6 – plotas 2247 m² Sklypų dalys Nr. s2, s3 prijungiamos prie aplinkkelio pertvarkius esamus žemės sklypus susitarus su savininkais. Sklypų dalys Nr. s4, s5, s6 prijungiamos prie aplinkkelio atidalinus jas nuo miškų sklypų*.	Nustatoma kelio apsaugos zona po 50 m į abi puses nuo kelio briaunos

Aplinkkeliui gretimų žemės sklypų formavimo reikalavimai

Sklypo Nr. / adresas	Plotas prieš pertvarką, m2	Plotas po pertvarkymo, m2	Žemės sklypo pertvarkymo reikalavimai	Pastabos
Nr. 3	10691 m²	10691 m²	Iš žemės sklypo atidalinamos sklypo dalys: s1 – plotas 782 m² s7 – plotas 1350 m² Prie žemės sklypo prijungiamos žemės sklypo dalis: n1 – plotas 2132 m²	Žemės paskirtis ir būdas nekeičiami
Nr. 4	14003 m²	14003 m²	Iš žemės sklypo atidalinama sklypo dalis: s2 – plotas 479 m² Prie žemės sklypo prijungiama žemės sklypo dalis: n2 – plotas 479 m²	Žemės paskirtis ir būdas nekeičiami
Nr. 5	16541 m²	16541 m²	Iš žemės sklypo atidalinama sklypo dalis: s3 – plotas 1660 m² Prie žemės sklypo prijungiama žemės sklypo dalis: n3 – plotas 1660 m²	Žemės paskirtis ir būdas nekeičiami
Nr. 6	13951 m²	11276 m²	Iš žemės sklypo atidalinamos sklypo dalys: s4 – plotas 583 m² s5 – plotas 2092 m²	Žemės paskirtis ir būdas nekeičiami. *Miškų sklypų dalys atidalinamos iš miškų sklypų pakeitus LR Vyriausybės 1997 m. spalio 23 d. nutarimą Nr. 1154 „Dėl valstybinės reikšmės miškų plotų patvirtinimo“.*
Nr. 7	90176 m²	87929 m²	Iš žemės sklypo atidalinamos sklypo dalys: s6 – plotas 2247 m²	

Žemės sklvpu ir atskirų žemės sklvpu daliu koordinačiu Nr.

Žemės sklypų ir atskirų žemės sklypų dalių koordinačių Nr.

Sklypo Nr. / adresas	Formuojamo žemės sklypo ar sklypo po pertvarkymo plotas, m²	Formuojamo žemės sklypo ar žemės sklypo po pertvarkymo kampų koord. Nr.
Nr. 1	31942 m²	1-18
Nr. 2	164083 m²	19-95
Nr. 3	10691 m²	15, 16, 129, 133, 134, 135, 132, 137, 136
Nr. 4	14003 m²	83, 84, 85, 101, 97, 96, 100, 99
Nr. 5	16541 m²	78-83, 99, 105, 104, 110, 109, 111
Nr. 6	11276 m²	92-95, 19, 127, 126
Nr. 7	87929 m²	112-114, 26, 115, 24, 23, 22, 21, 20, 117-124

Atskirų žemės sklypų dalių (atidalinamų „s“, prijungiamų „n“) kampų koordinačių Nr.

Sklypo dalies Nr.	Žemės sklypo dalies plotas, m²	Žemės sklypo dalies kampų koord. Nr.
Nr. s1	782 m²	15, 16, 131
Nr. s2	479 m²	83, 84, 98
Nr. s3	1660 m²	80-83, 98, 106, 107, 108, 102
Nr. s4	583 m²	92, 93, 125
Nr. s5	2092 m²	94, 95, 19, 128
Nr. s6	2247 m²	20-24, 116
Nr. s7	1350 m²	130, 132, 137, 136
Nr. n1	2132 m²	132, 129, 133-135
Nr. n2	479 m²	84, 85, 101, 97
Nr. n3	1660 m²	76, 79, 80, 103, 104, 110, 109, 111

s4 s5 s6	Miškas prie Šventosios upės, Ukmergės miestas	2 grupės specialios paskirties miškai. Miestų miškai.	s4 –583 m² s5 –2092 m² s6 –2247 m²	s4 –583 m² s5 –2092 m² s6 –2247 m²	Teritorija išimama iš valstybinės reikšmės miškų. Miško žemė keičiama kitomis naudmenomis
m1	Vytinėlės miškas, Ukmergės miestas	2 grupės specialios paskirties miškai. Miestų miškai.	0	17415 m²	Miško žemė keičiama kitomis naudmenomis
m2	Vytinėlės miškas Vytinėlės vs., Ukmergės rajonas).	4 grupės ūkiniai miškai. Ūkiniai miškai	0	45600 m²	Miško žemė keičiama kitomis naudmenomis
m3	Vytinėlės miškas, Ukmergės miestas	2 grupės specialios paskirties miškai. Miestų miškai.	0	33645 m²	Miško žemė keičiama kitomis naudmenomis

PASTABOS:
1. APLINKKELIO SANKRYŽŲ IR NUOVAŽŲ SKAIČIUS IR VIETOS TIKSLINAMOS RENGIANT TECHNINĮ PROJEKTĄ.
2. SKLYPŲ DALYS s1, s2, s3 ATIDALINAMOS NUO MIŠKO SKLYPŲ PAKEITUS LR VYRIAUSYBĖS 1997 M. SPALIO 23 D. NUTARIMĄ NR. 1154 „DĖL VALSTYBINĖS REIKŠMĖS MIŠKŲ PLOTŲ PATVIRTINIMO“.
3. UKMERGĖS PIETINIO APLINKKELIO PRINCIPINIUS SKERSINIUS PJŪVIUS1-1, 2-2, 3-3 ŽR. BRĖŽ. NR. 2.

SUTARTINIAI ŽYMĖJIMAI:

- Planuojamos teritorijos riba
- Ukmergės miesto riba
- Magistralinis kelias Nr. A6, sutampantis su Kauno gatve
- Krašto kelias Nr. 231, sutampantis su Vilniaus gatve
- Gatvės, keliai
- Planuojamas aplinkkelis
- Aplinkkelio estakda, tiltas
- Keliai ir nuovažos įrengiamos kartu su aplinkkeliu
- Rekomenduojamas gatvių tinklas aplinkk, gretimybėse
- Kelio apsaugos zonos riba
- Esamas dviračių takas
- Numatomas dviračių takas
- Sklypų ribos
- Naikinamos sklypų ribos
- Numatomo aplinkkelio sklypo riba
- Sklypų dalys pertvarkomos susitarus su savininkais ir prijungiamos prie krašto kelio
- Teritorijų dalys prijungiamos prie pertvarkomų sklypų
- Šventosios ichtiologinis draustinis
- NATURA 2000 teritorija buveinių apsaugai svarbi teritorija (BAST) - Šventosios upės vidurupis
- 0,1% tikimybės potvynio grėsmės teritorija
- Miško žemė - valstybinės reikšmės miškai
- Miško žemė
- Miškai išimami iš valstybinės reikšmės miškų plotų. Miško žemė keičiama kitomis naudmenomis
- Miško žemė keičiama kitomis naudmenomis
- Pakrantės apsaugos juosta

KTU ARCHITEKTŪROS IR STATYBOS INSTITUTAS Teritorijų planavimo centras					**PIETINIO UKMERGĖS APLINKKELIO SU TILTU PER ŠVENTOSIOS UPĘ SPECIALIOJO PLANO KOREGAVIMAS**	
A1397	PV	E. Ramanauskas				Brėžinio Nr.
					UKMERGĖS PIETINIO APLINKKELIO SU TILTU PER ŠVENTOSIOS UPĘ RIBŲ PLANAS M 1:2000	2
					VIETOVĖS LYGMENS SPECIALIOJO TERITORIJŲ PLANAVIMO DOKUMENTAS	Laida: 0 · Lapas: 1 · Lapų: 1
Planavimo organizatorius: Ukmergės rajono savivaldybės administracijos direktorius						KAUNAS 2021