


Sklypo planas su dangų nužymėjimu M1:500

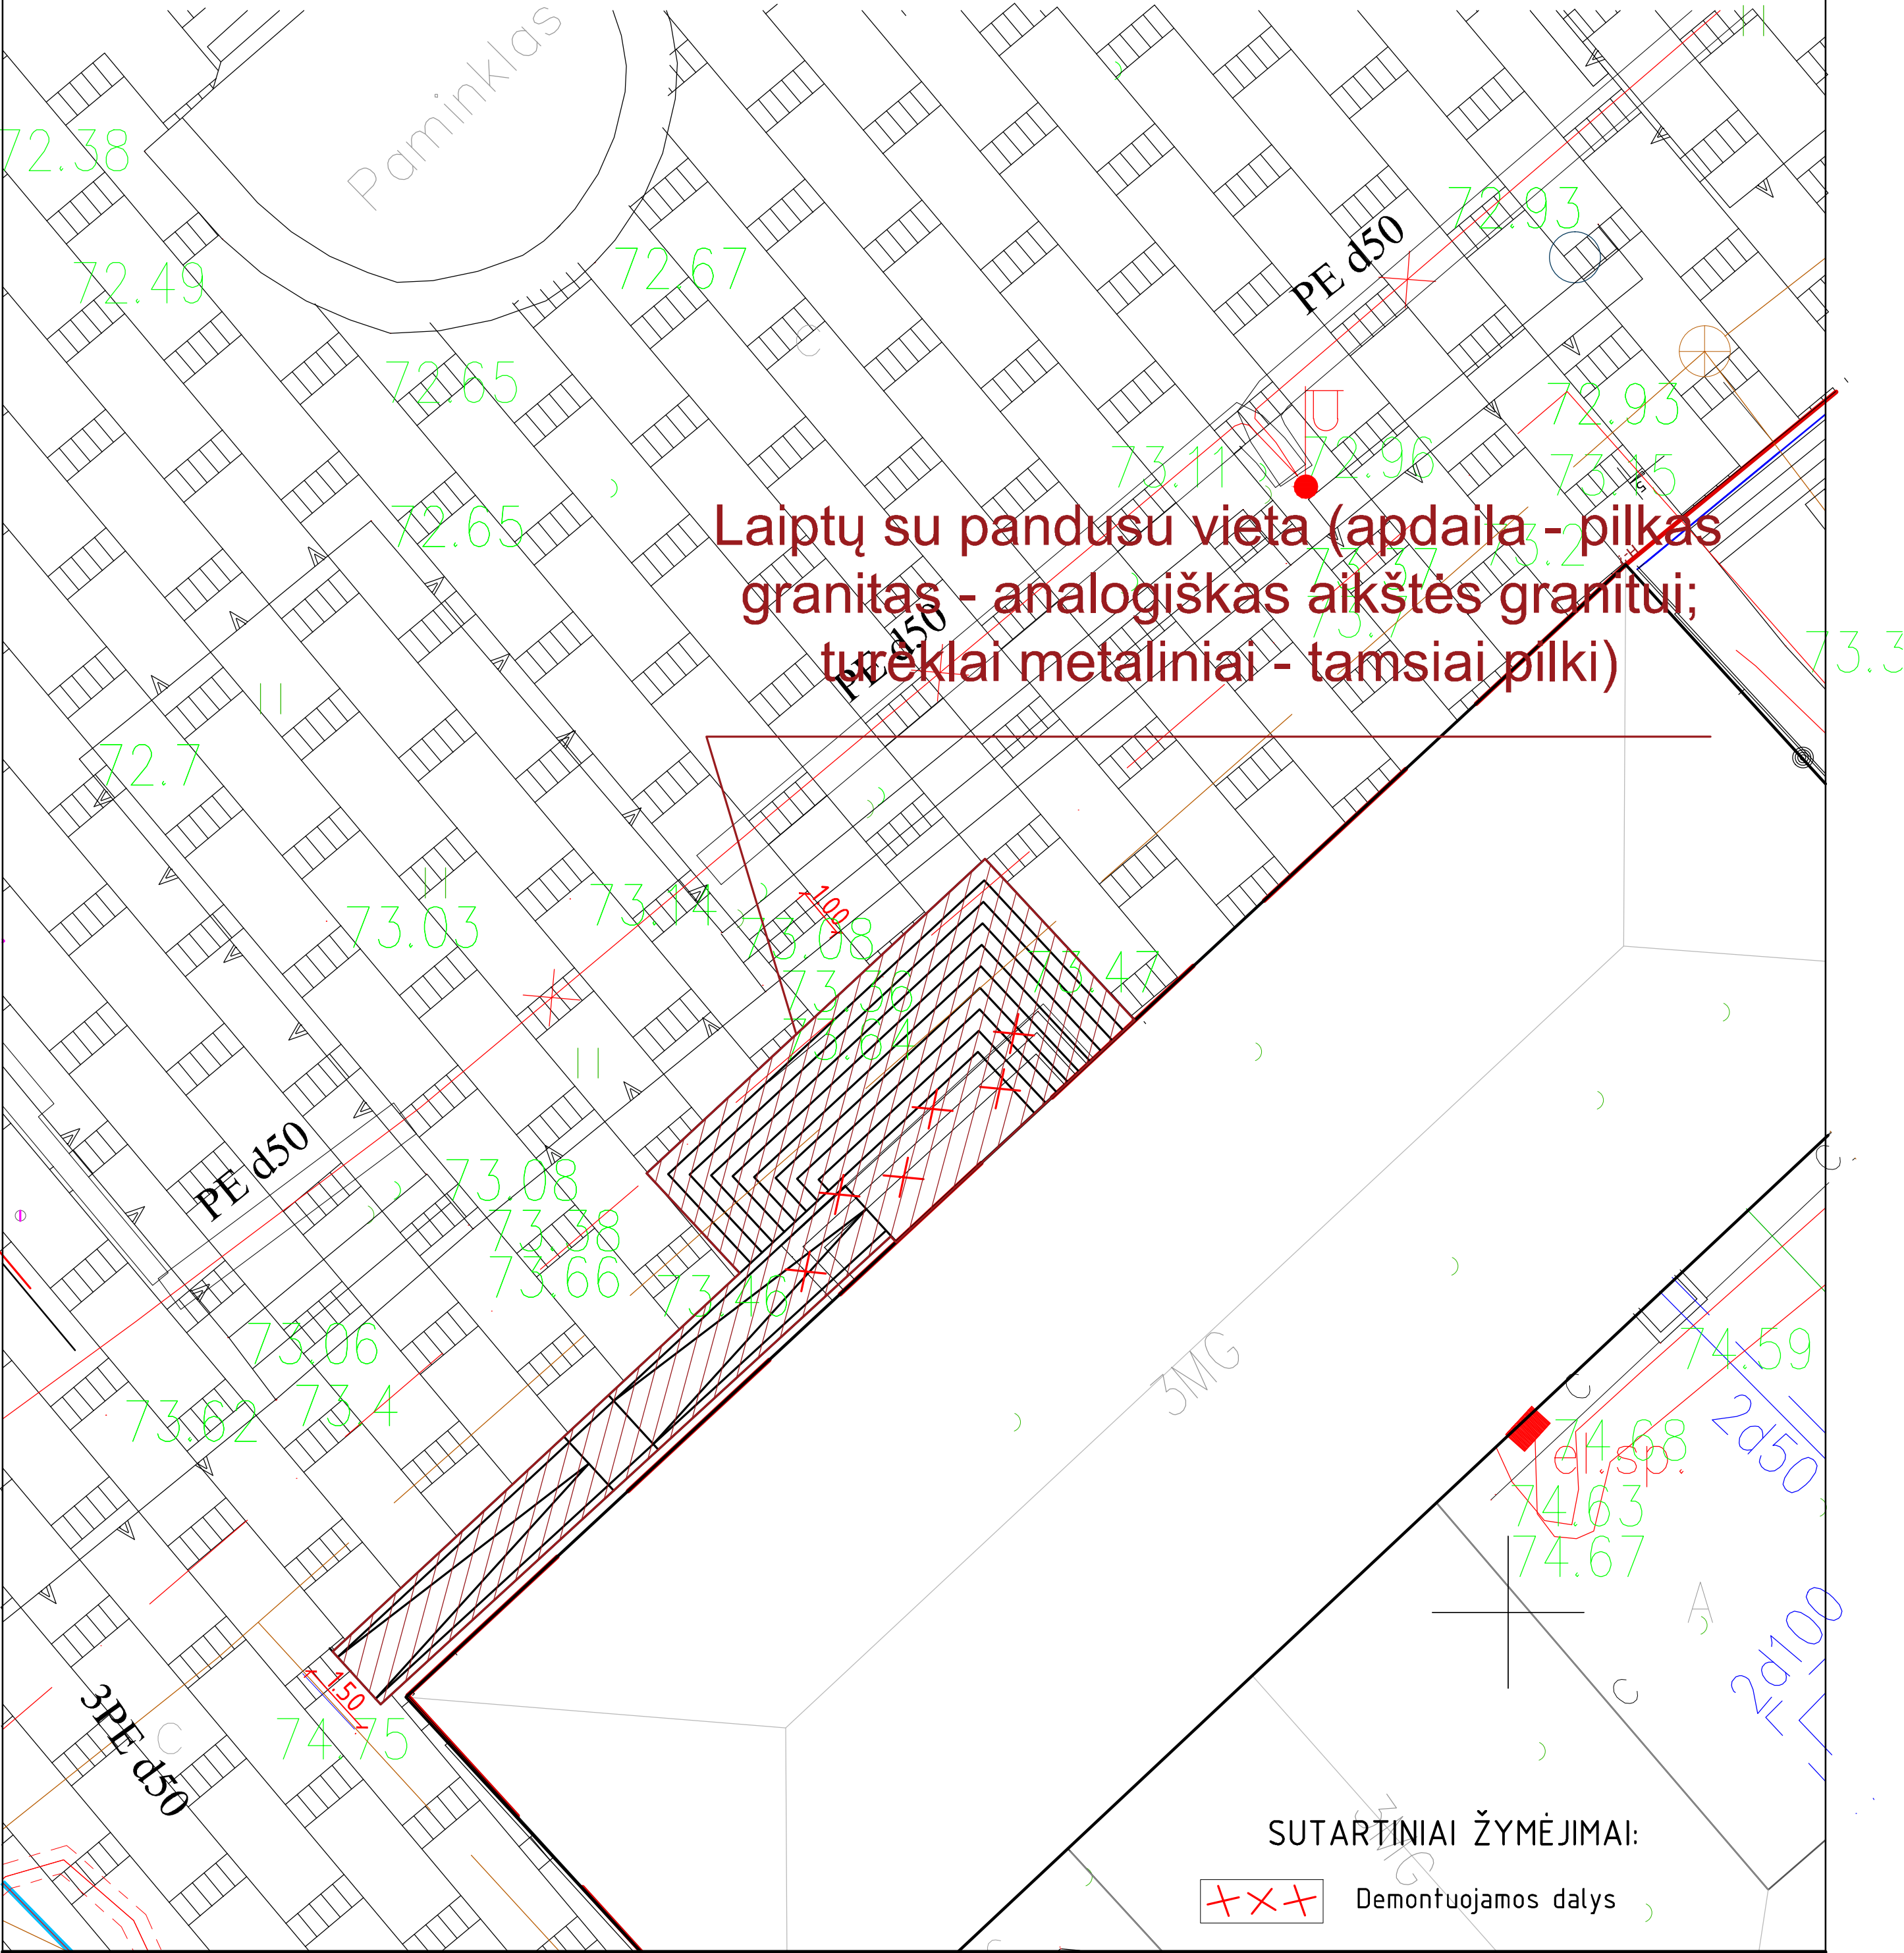

A	2020	Statyboms		
LAIDA	DATA	KEITIMO PAVADINIMAS (PRIEŽASTIS)		
Reg. Nr. 091688	PANPROJEKTAS Uždaroji akcinė bendrovė Respublikos g. 44, Panevėžys, Tel./faks.: (8 45) 58 18 75		Statinių grupė:	
Atestato Nr.			Kitos paskirties inžinieriniai statiniai (12.) Susisiekimo komunikacijos (8.) Inžinieriniai tinklai (9.)	
16508	PV	R.Skemundrienė	Statinsys:	
A100/3039	A PDV	E.Klimavičienė		
	Arch.	L.Adiklytė		
			Ukmergės miesto Kęstučio aikštės, Draugystės skvero ir Pilies parko su prieigomis rekonstravimo projektas	
			Dokumento pavadinimas:	Laida
			SKLYPO PLANAS SU DANGŲ NUŽYMĖJIMU M1:500	0
			Dokumento žymuo:	Lapas Lapų
LT	Statytojas ir (arba) užsakovas:		P/01217-00/1-DP-SP.B-1	
	Ukmergės rajono savivaldybės administracija; j.k. 188752174		1 1	