


ŠVENTOSIOS UPĖS PAKRANTĖ

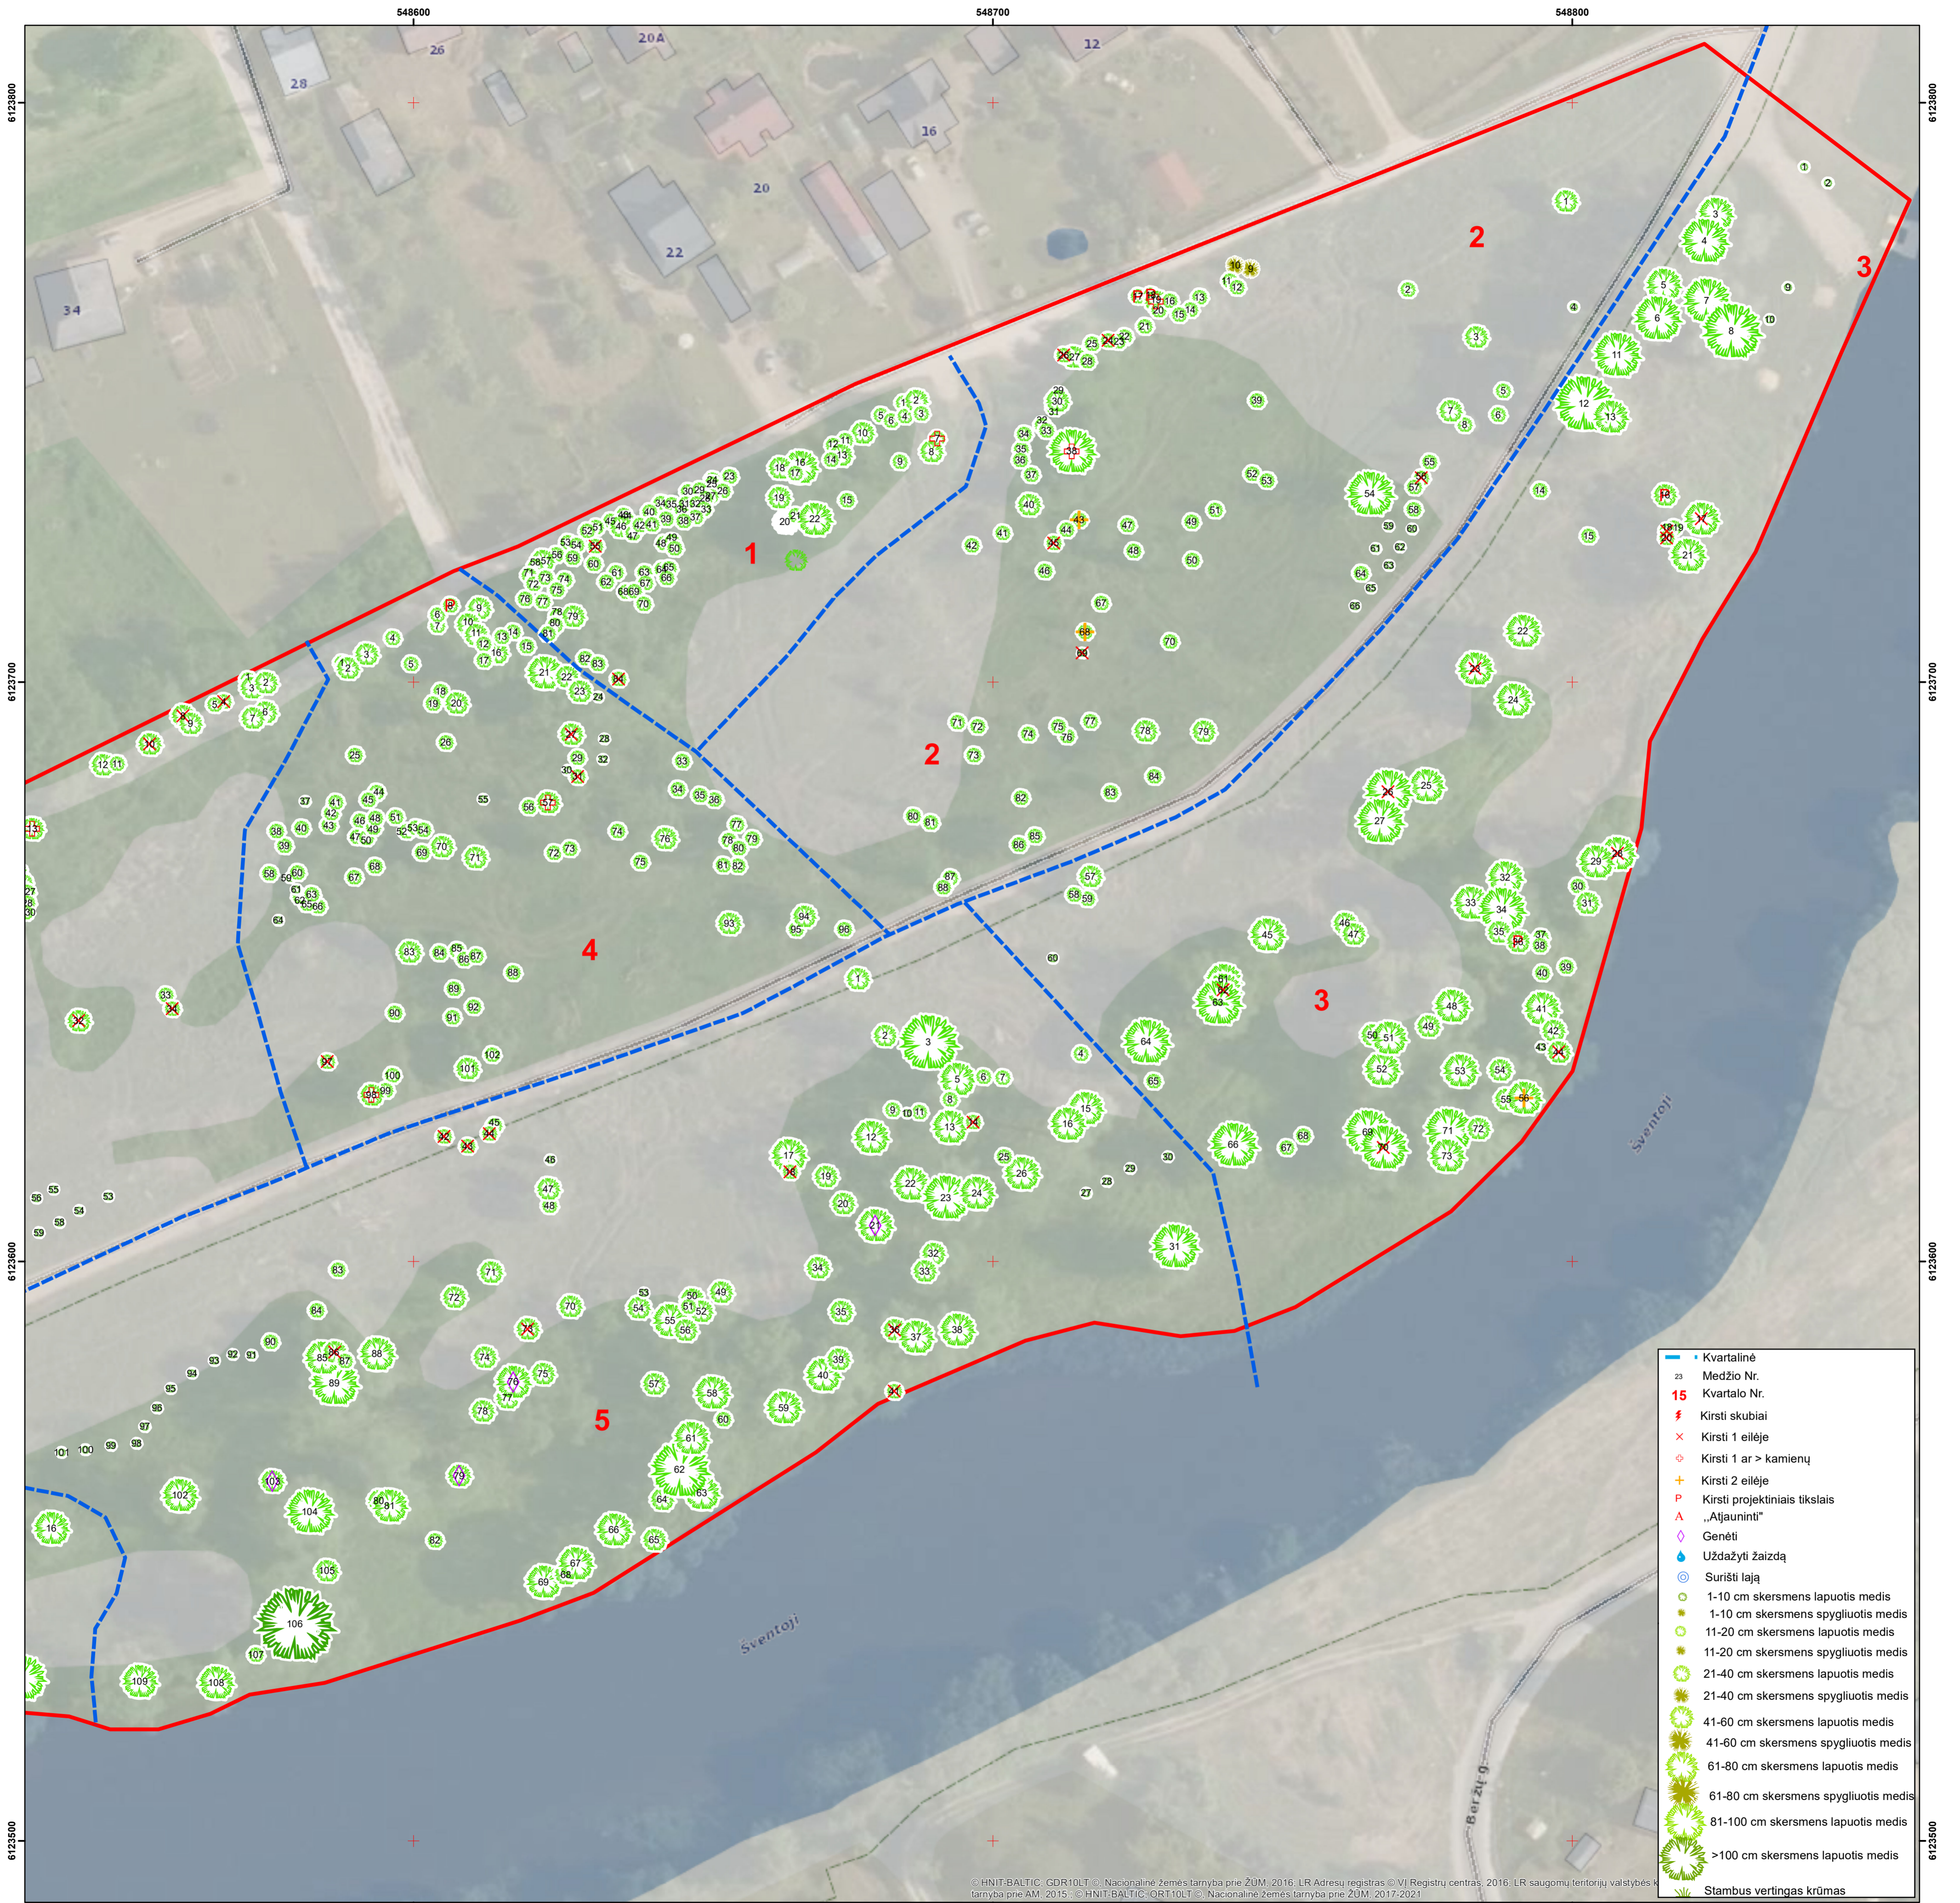

- Kvartalinė
- 23 Medžio Nr.
- 15 Kvartalo Nr.
- ✂ Kirsti skubiai
- ✕ Kirsti 1 eilėje
- ⊖ Kirsti 1 ar > kamienų
- ⊕ Kirsti 2 eilėje
- P Kirsti projektiniai tikslais
- A „Atjauninti“
- ◇ Genėti
- ⊖ Uždažyti žaizdą
- ⊖ Surišti lają
- 1-10 cm skersmens lapuotis medis
- 1-10 cm skersmens spygliuotis medis
- 11-20 cm skersmens lapuotis medis
- 11-20 cm skersmens spygliuotis medis
- 21-40 cm skersmens lapuotis medis
- 21-40 cm skersmens spygliuotis medis
- 41-60 cm skersmens lapuotis medis
- 41-60 cm skersmens spygliuotis medis
- 61-80 cm skersmens lapuotis medis
- 61-80 cm skersmens spygliuotis medis
- 81-100 cm skersmens lapuotis medis
- 81-100 cm skersmens spygliuotis medis
- >100 cm skersmens lapuotis medis
- Stambus vertingas krūmas

© HNIT-BALTIC, GDRIOLT © Nacionalinė žemės tarnyba prie ŽŪM, 2016. LR Adresų registras © VĮ Registrų centras, 2016. LR saugomų teritorijų valstybės tarnyba prie AM, 2015. © HNIT-BALTIC, GDRIOLT © Nacionalinė žemės tarnyba prie ŽŪM, 2017-2021



M 1 : 600



UAB „Želdynų vizija“, 2023
Projekto vadovas dr. Julius Bačkaitis