


ŠVENTOSIOS UPĖS PAKRANTĖ

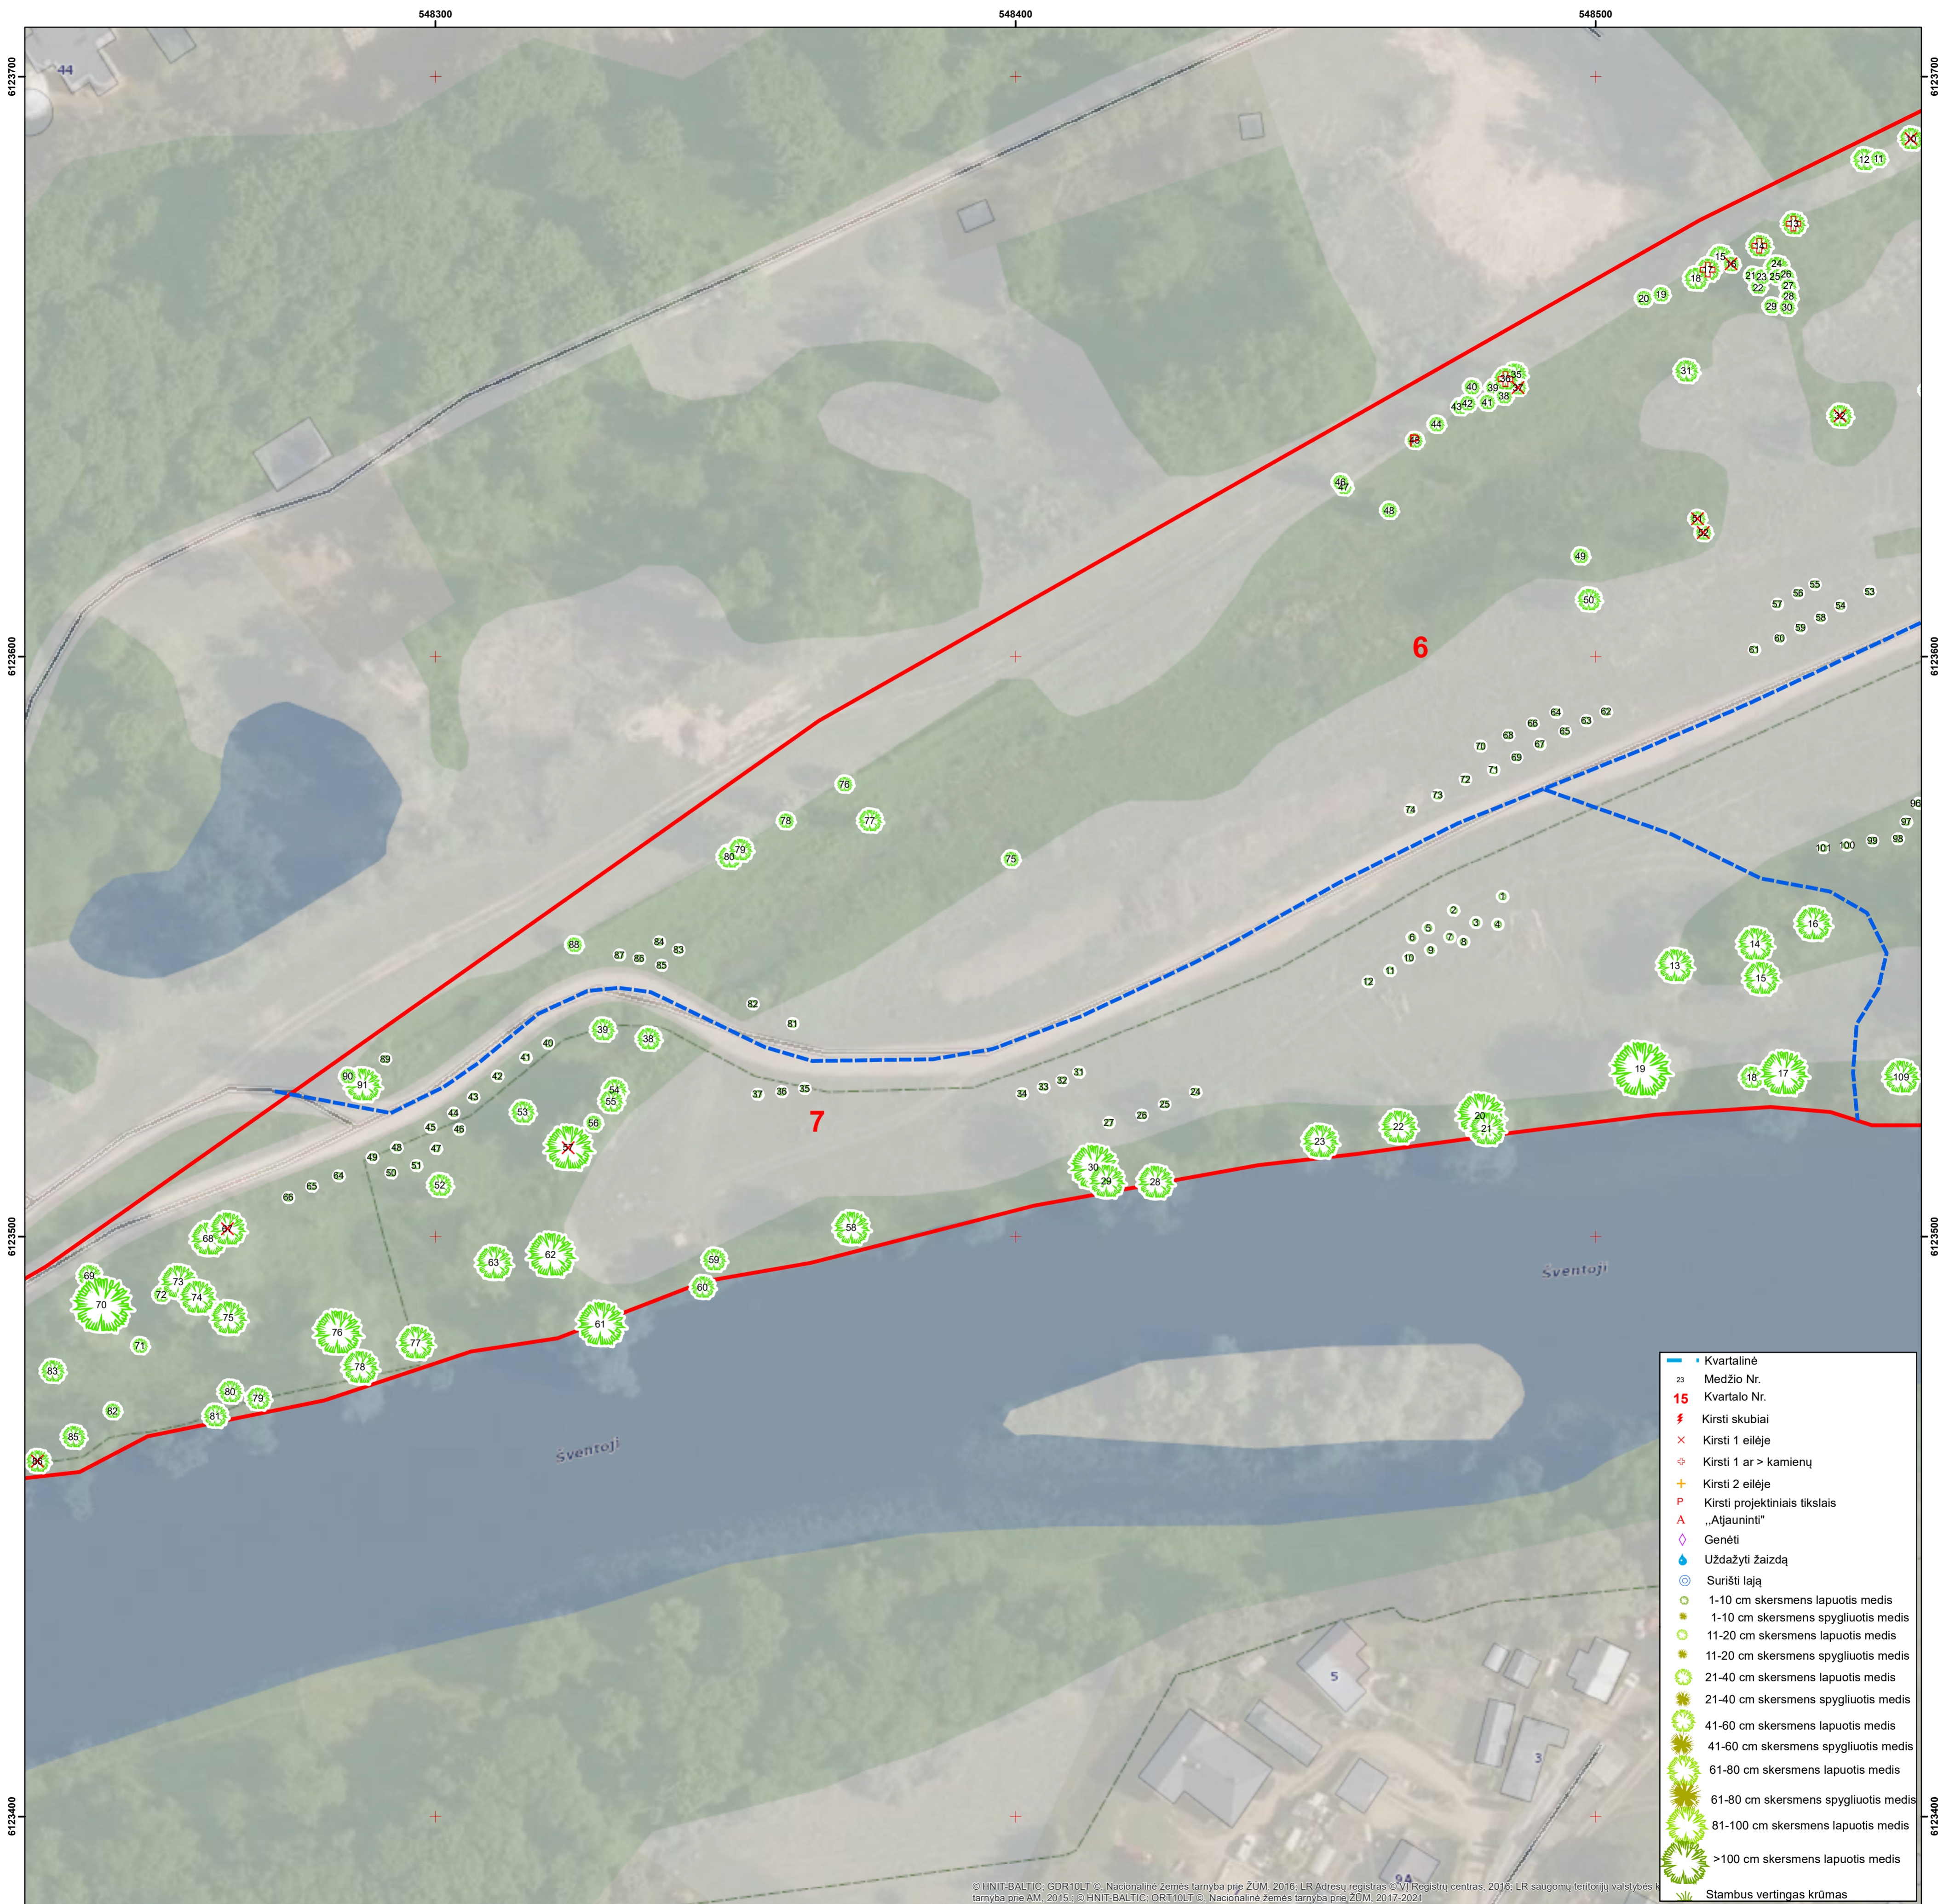

	Kvartalinė
23	Medžio Nr.
15	Kvartalo Nr.
	Kirsti skubiai
	Kirsti 1 eilėje
	Kirsti 1 ar > kamienų
	Kirsti 2 eilėje
	Kirsti projektiniais tikslais
	„Atjauninti“
	Genėti
	Uždažyti žaizdą
	Surišti lają
	1-10 cm skersmens lapuotis medis
	1-10 cm skersmens spygliuotis medis
	11-20 cm skersmens lapuotis medis
	11-20 cm skersmens spygliuotis medis
	21-40 cm skersmens lapuotis medis
	21-40 cm skersmens spygliuotis medis
	41-60 cm skersmens lapuotis medis
	41-60 cm skersmens spygliuotis medis
	61-80 cm skersmens lapuotis medis
	61-80 cm skersmens spygliuotis medis
	81-100 cm skersmens lapuotis medis
	81-100 cm skersmens spygliuotis medis
	>100 cm skersmens lapuotis medis
	>100 cm skersmens spygliuotis medis
	Stambus vertingas krūmas

© HNIT-BALTIC, GDR10LT ©, Nacionalinė žemės tarnyba prie ŽŪM, 2016. LR Adresų registras © VĮ Registrų centras, 2016. LR saugomų teritorijų valstybės tarnyba prie AM, 2015. © HNIT-BALTIC, ORT10LT ©, Nacionalinė žemės tarnyba prie ŽŪM, 2017-2021



M 1 : 600



UAB „Želdynų vizija“, 2023
Projekto vadovas dr. Julius Bačkaitis