


ŠVENTOSIOS UPĖS PAKRANTĖ

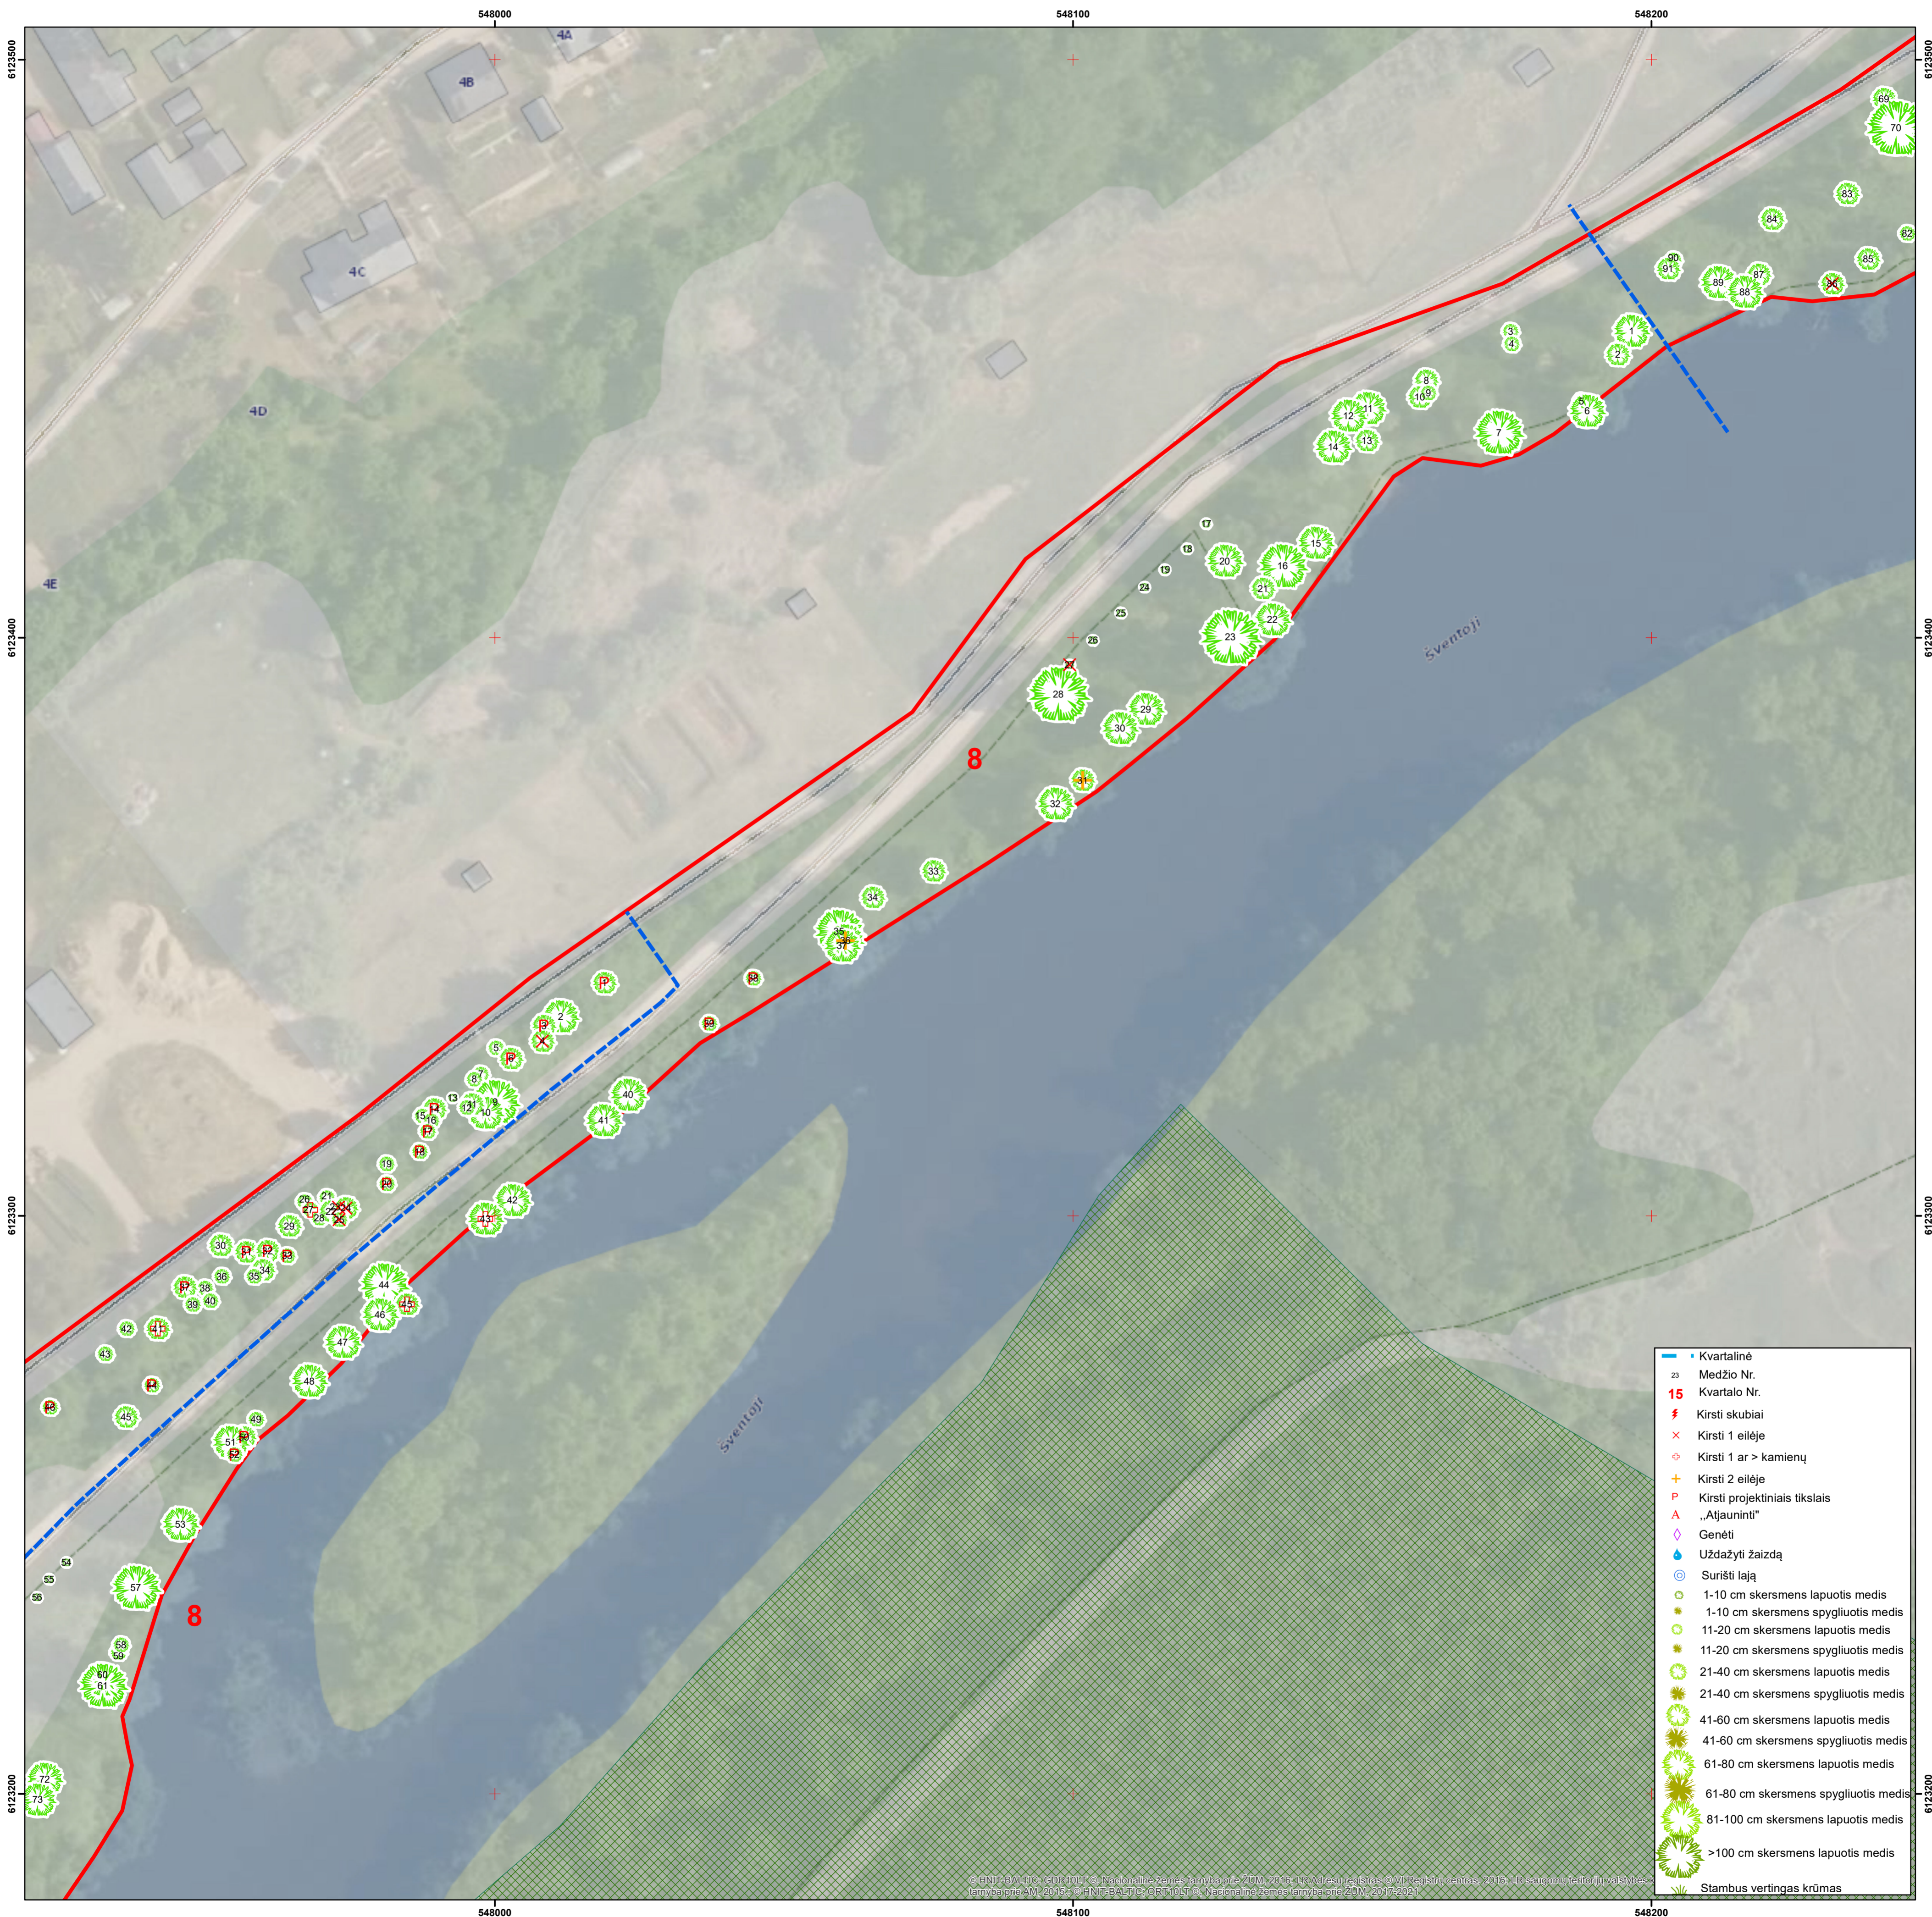

- Kvartalinė
- 23 Medžio Nr.
- 15 Kvartalo Nr.
- ⚡ Kirsti skubiai
- × Kirsti 1 eilėje
- ⊕ Kirsti 1 ar > kamienų
- + Kirsti 2 eilėje
- P Kirsti projektiniais tikslais
- A „Atjauninti“
- ◇ Genėti
- ⊕ Uždažyti žaizdą
- ⊕ Surišti lają
- 1-10 cm skersmens lapuotis medis
- 1-10 cm skersmens spygliuotis medis
- 11-20 cm skersmens lapuotis medis
- 11-20 cm skersmens spygliuotis medis
- 21-40 cm skersmens lapuotis medis
- 21-40 cm skersmens spygliuotis medis
- 41-60 cm skersmens lapuotis medis
- 41-60 cm skersmens spygliuotis medis
- 61-80 cm skersmens lapuotis medis
- 61-80 cm skersmens spygliuotis medis
- 81-100 cm skersmens lapuotis medis
- 81-100 cm skersmens spygliuotis medis
- >100 cm skersmens lapuotis medis
- ▨ Stambus vertingas krūmas

© HNTB BALTA, © EDR 10 LT © Nacionalinė žemės tarnyba prie ŽŪM, 2013. LR Adresų registras © VĮ Registrų centras, 2010. LR Saugomųjų teritorijų valdybės tarnyba prie AM, 2015. © HNTB BALTA, © EDR 10 LT © Nacionalinė žemės tarnyba prie ŽŪM, 2017. 2021



GIS-Centras

M 1 : 600



UAB „Želdynų vizija“, 2023

Projekto vadovas dr. Julius Bačkaitis