


# ŠVENTOSIOS UPĖS PAKRANTĖ

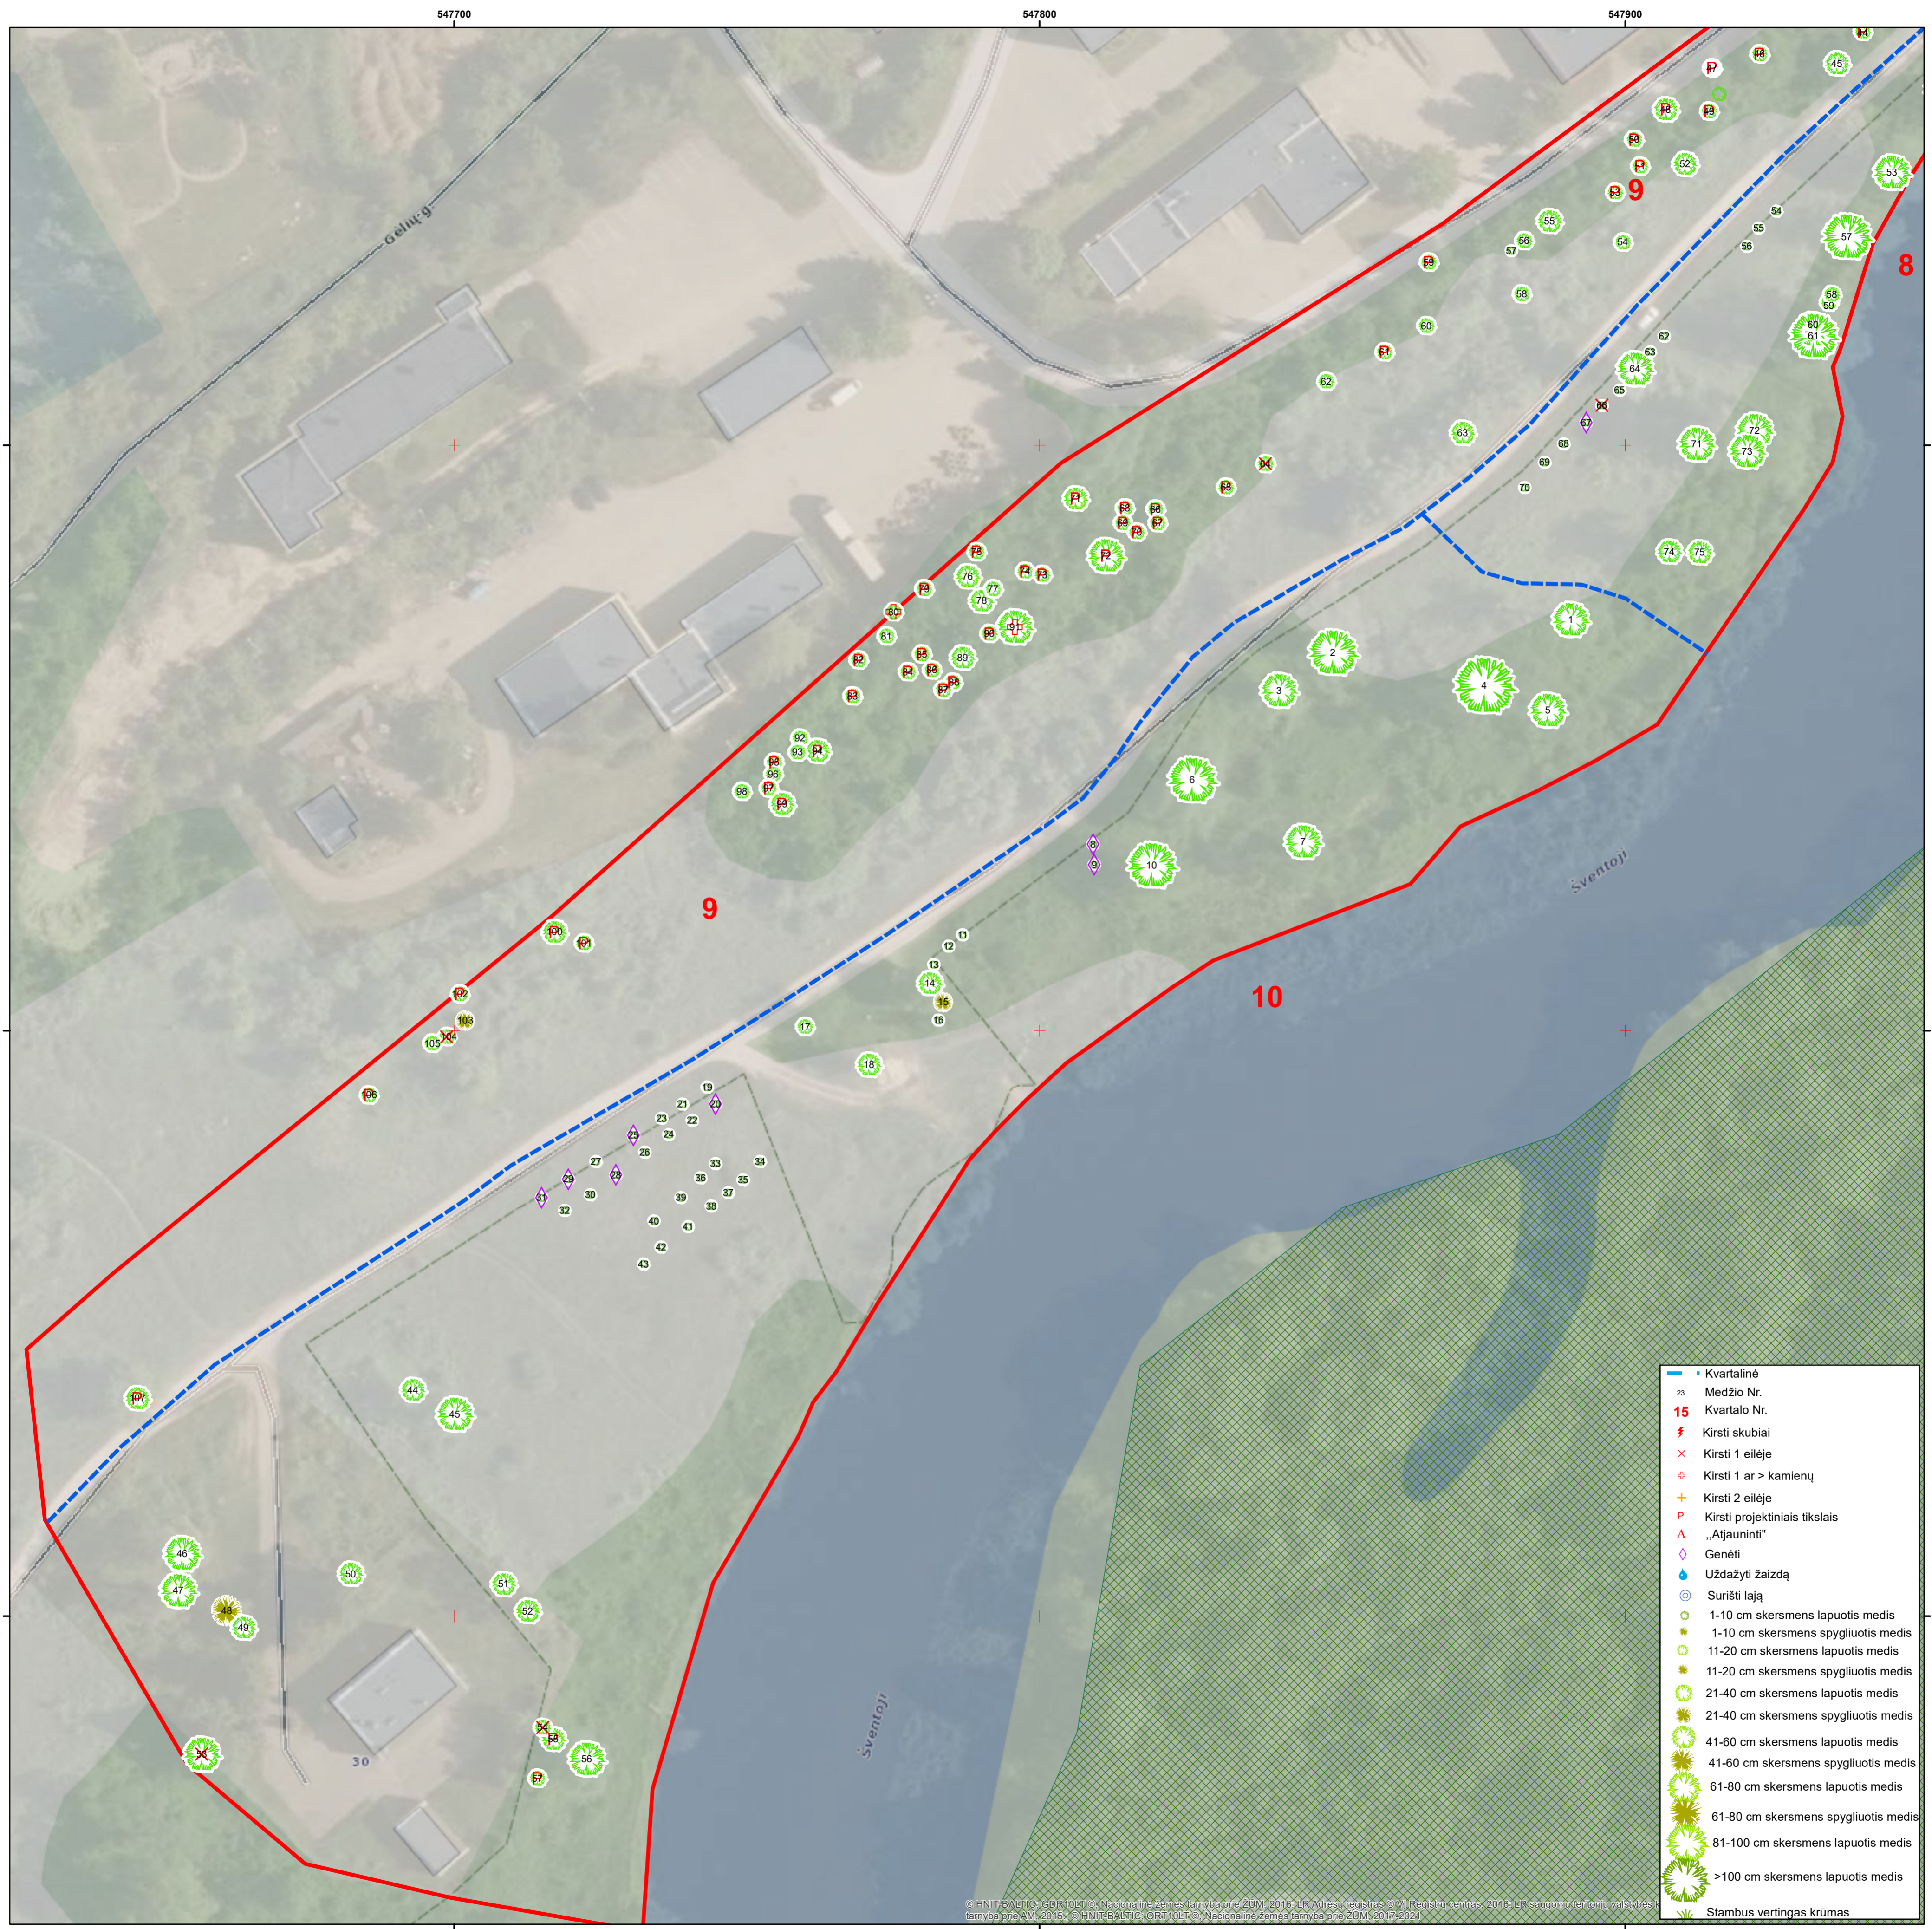

- Kvartalinė
- 23 Medžio Nr.
- 15 Kvartalo Nr.
- ⚡ Kirsti skubiai
- ✕ Kirsti 1 eilėje
- ⊕ Kirsti 1 ar > kamienų
- ⊕ Kirsti 2 eilėje
- P Kirsti projektiniais tikslais
- A „Atjauninti“
- ◇ Genėti
- ⊖ Uždažyti žaizdą
- ⊖ Surišti lają
- 1-10 cm skersmens lapuotis medis
- 1-10 cm skersmens spygliuotis medis
- 11-20 cm skersmens lapuotis medis
- 11-20 cm skersmens spygliuotis medis
- 21-40 cm skersmens lapuotis medis
- 21-40 cm skersmens spygliuotis medis
- 41-60 cm skersmens lapuotis medis
- 41-60 cm skersmens spygliuotis medis
- 61-80 cm skersmens lapuotis medis
- 61-80 cm skersmens spygliuotis medis
- 81-100 cm skersmens lapuotis medis
- 81-100 cm skersmens spygliuotis medis
- >100 cm skersmens lapuotis medis
- ▨ Stambus vertingas krūmas

© HNT BAUTIC, 2015. Nacionalinė žemės tarnyba prie ŽŪM, 2016. LR Adresų registras © VĮ Registrų centras, 2018. LR saugomų teritorijų valstybės tarnyba prie AM, 2015. © HNT BAUTIC, 2015. Nacionalinė žemės tarnyba prie ŽŪM, 2017. 2021



M 1 : 600



UAB „Želdynų vizija“, 2023  
Projekto vadovas dr. Julius Bačkaitis