


Vaivadiškių dvaro parkas

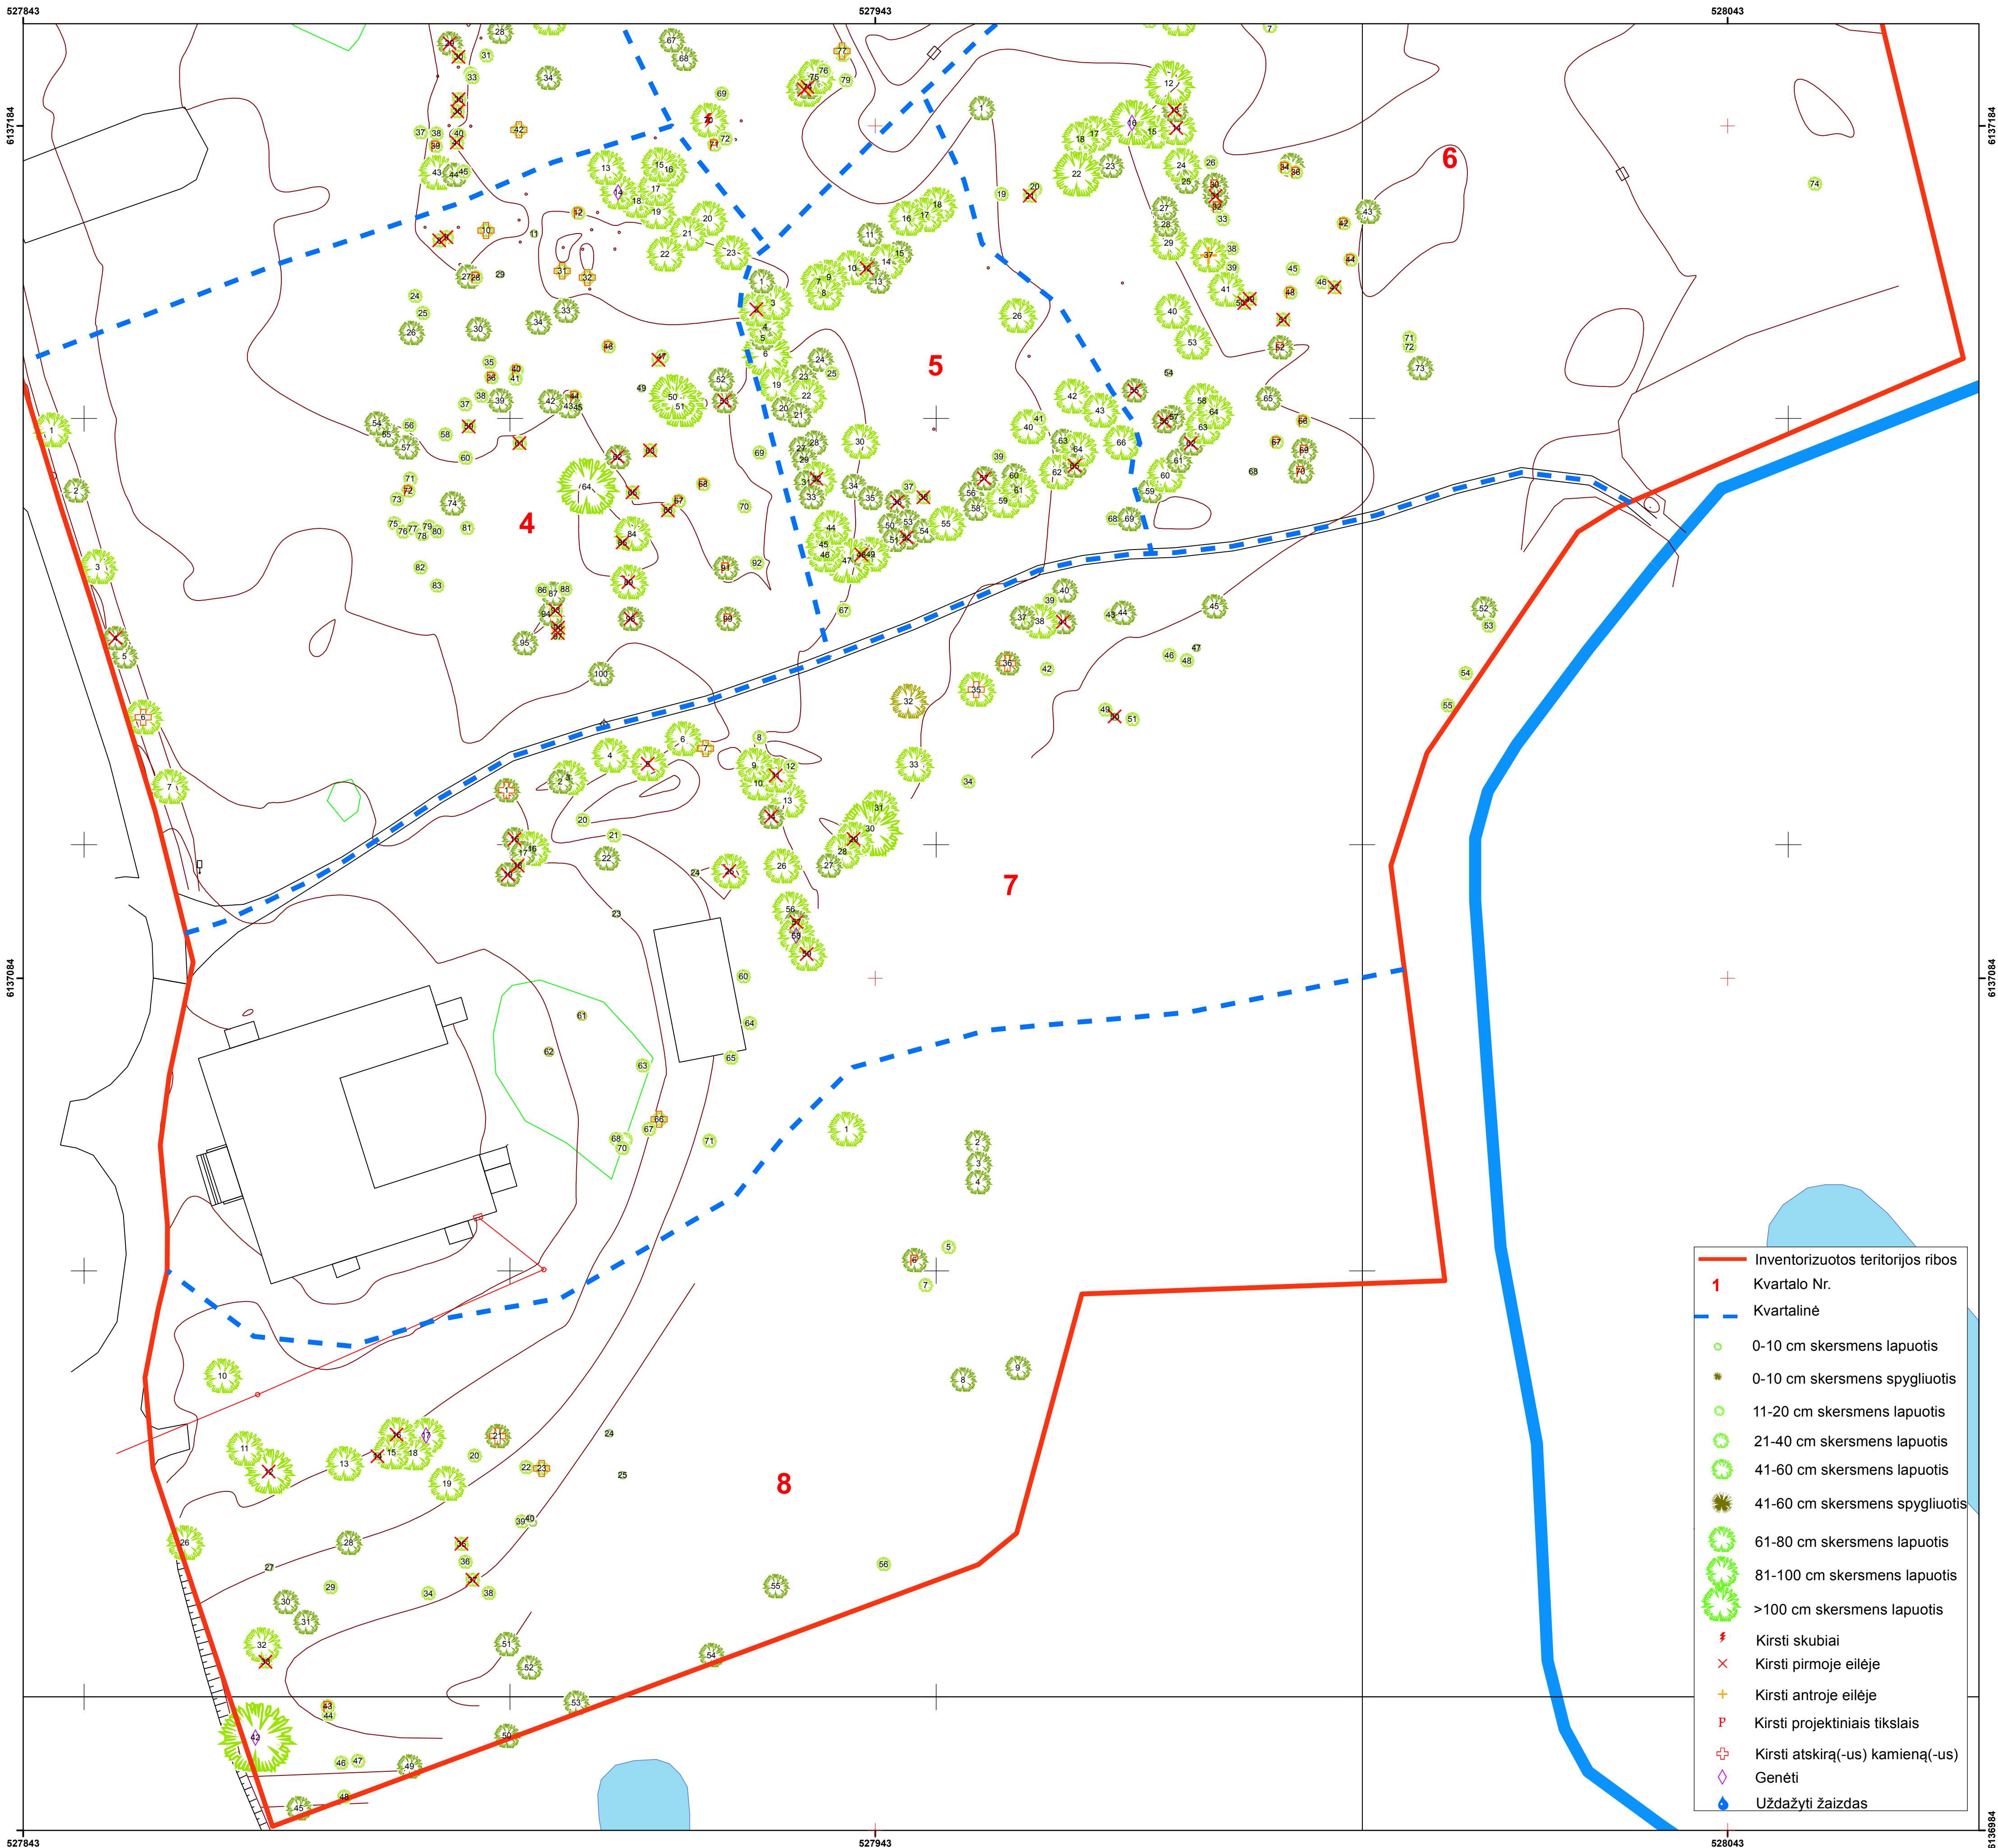

- Inventurizuotos teritorijos ribos
- 1 Kvartalo Nr.
- - - Kvartalinė
- 0-10 cm skersmens lapuotis
- 0-10 cm skersmens spygliuotis
- 11-20 cm skersmens lapuotis
- 21-40 cm skersmens lapuotis
- 41-60 cm skersmens lapuotis
- 41-60 cm skersmens spygliuotis
- 61-80 cm skersmens lapuotis
- 81-100 cm skersmens lapuotis
- >100 cm skersmens lapuotis
- ⚡ Kirsti skubiai
- × Kirsti pirmoje eilėje
- + Kirsti antroje eilėje
- P Kirsti projektiniais tikslais
- + Kirsti atskira(-us) kamieną(-us)
- ◇ Genėti
- Uždažyti žaizdas

