


ŠVENTOSIOS UPĖS PAKRANTĖS ŽELDINIAI (KOREKTŪRA)

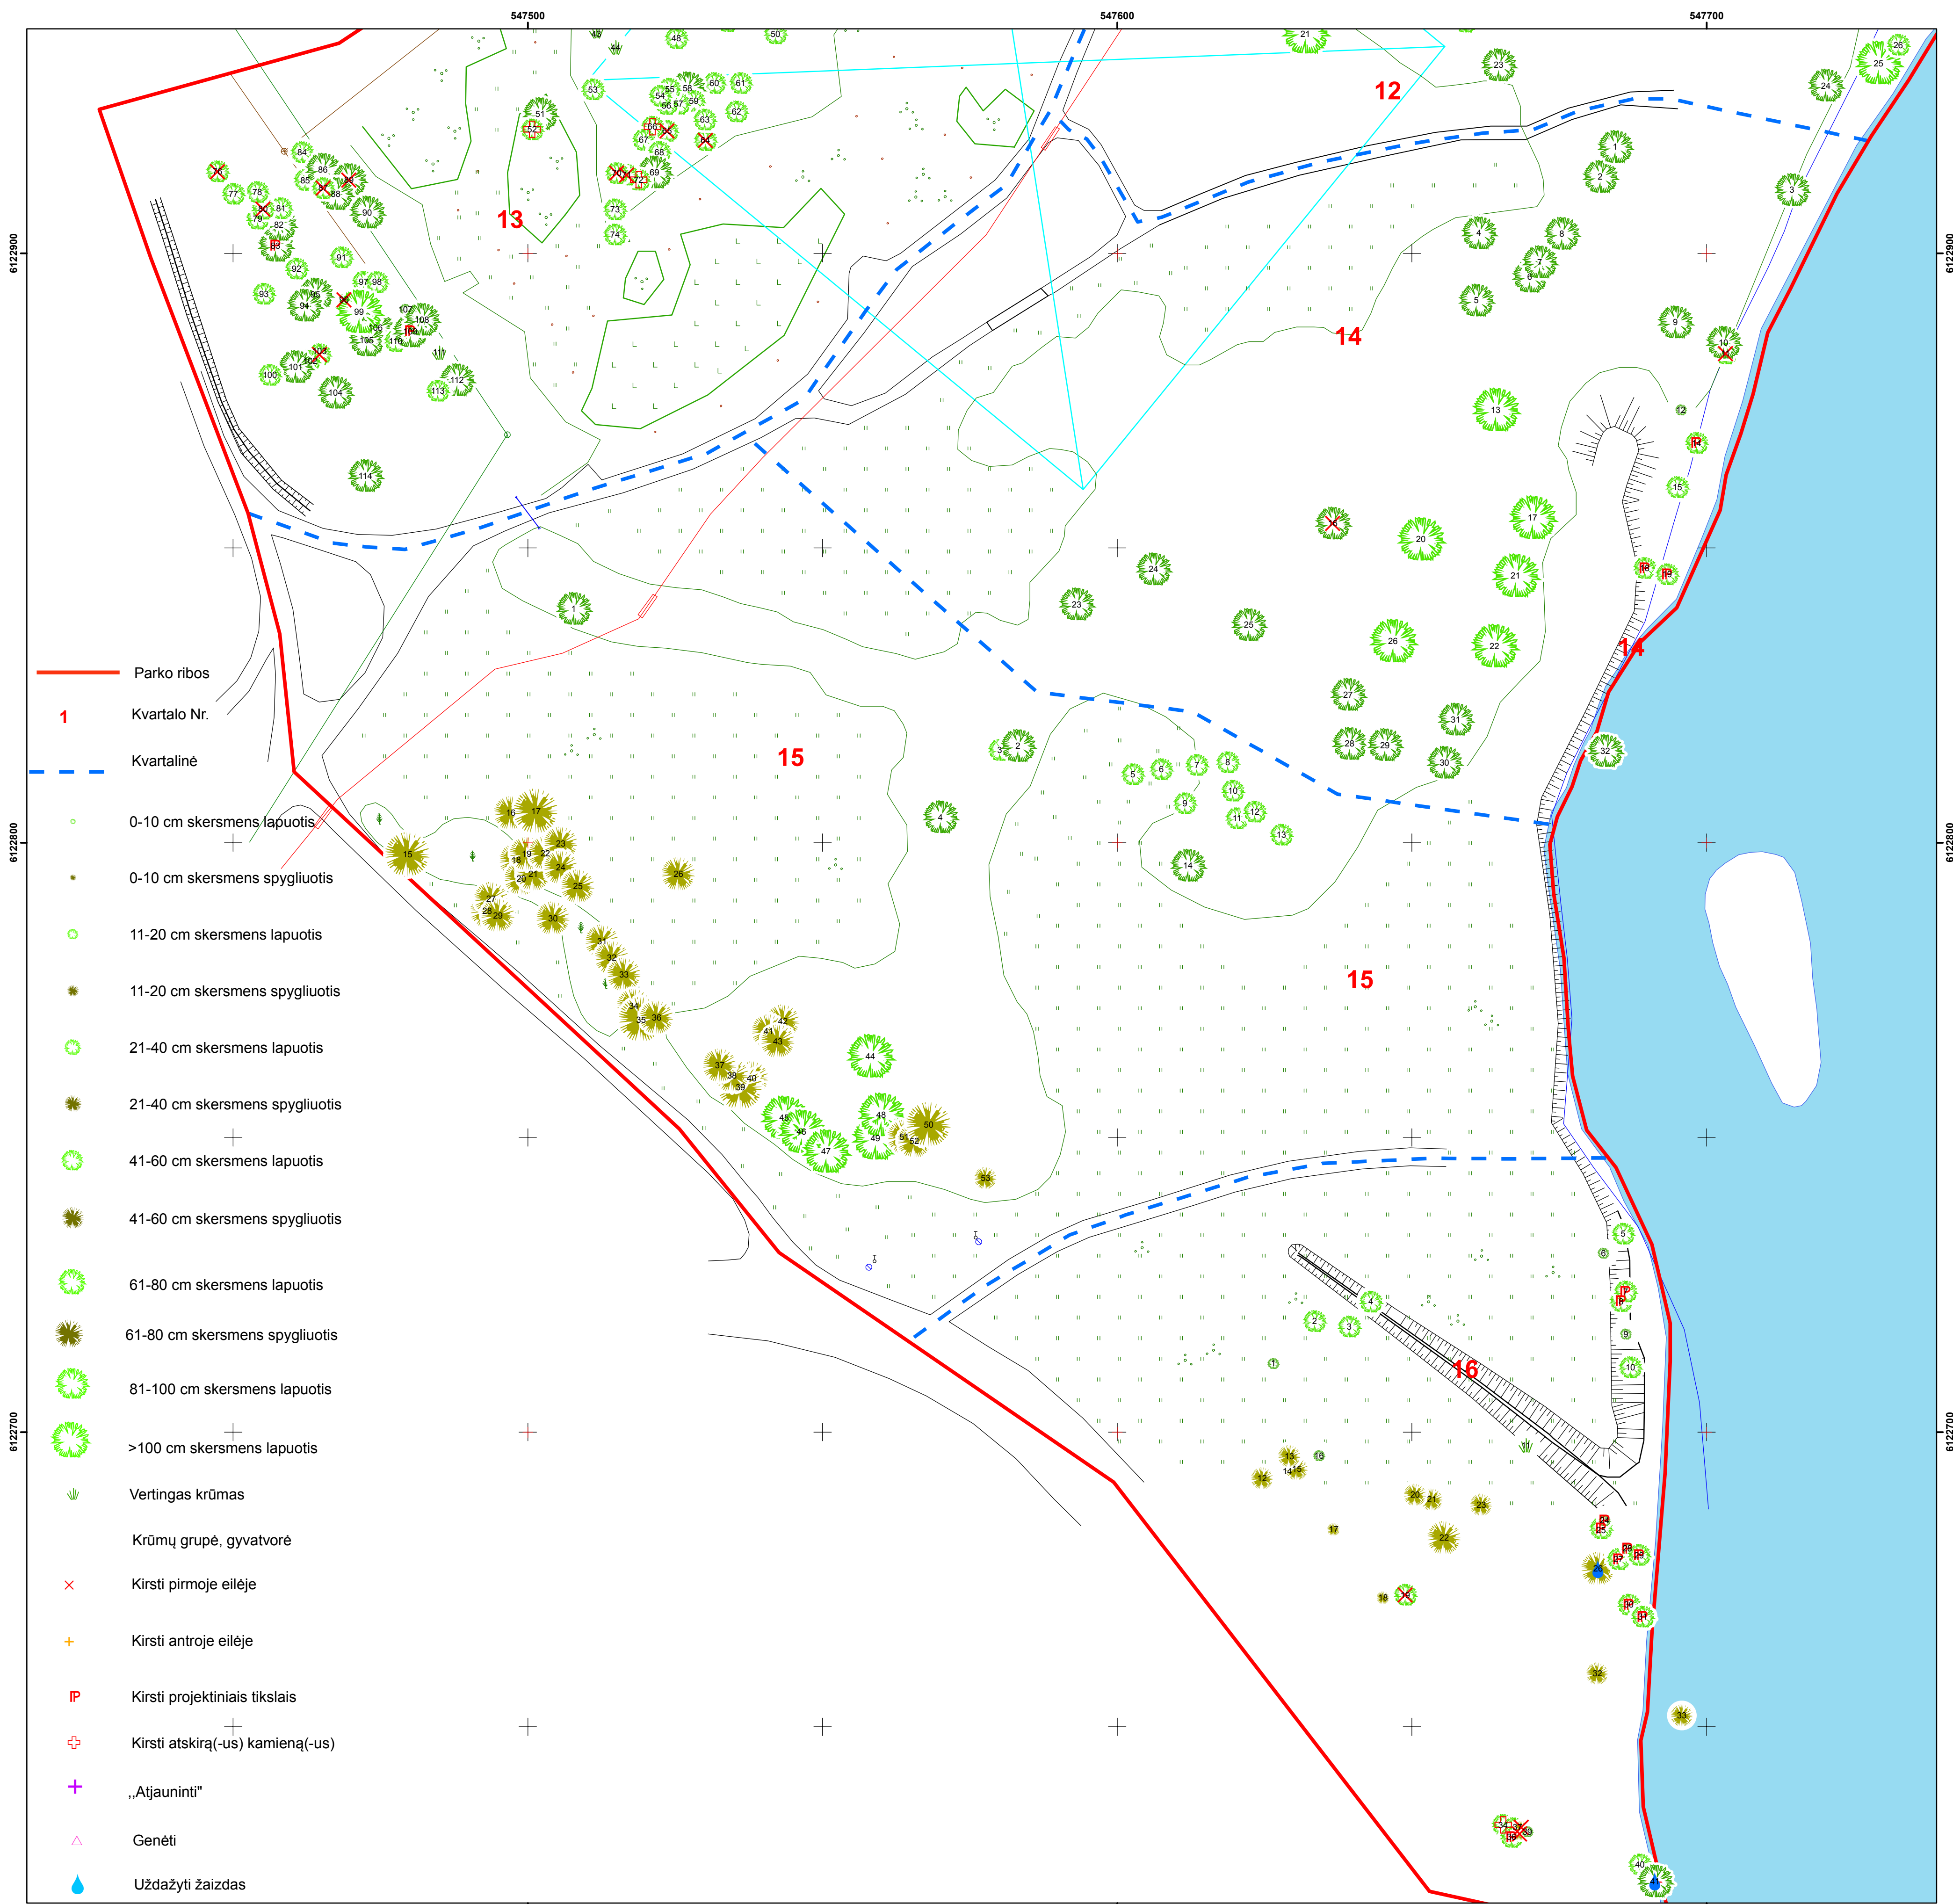

- Parko ribos
- 1 Kvartalo Nr.
- - - Kvartalinė
- 0-10 cm skersmens lapuotis
- 0-10 cm skersmens spygliuotis
- 11-20 cm skersmens lapuotis
- 11-20 cm skersmens spygliuotis
- 21-40 cm skersmens lapuotis
- 21-40 cm skersmens spygliuotis
- 41-60 cm skersmens lapuotis
- 41-60 cm skersmens spygliuotis
- 61-80 cm skersmens lapuotis
- 61-80 cm skersmens spygliuotis
- 81-100 cm skersmens lapuotis
- 81-100 cm skersmens spygliuotis
- >100 cm skersmens lapuotis
- ▽ Vertingas krūmas
- Krūmų grupė, gyvatvorė
- × Kirsti pirmoje eilėje
- + Kirsti antroje eilėje
- P Kirsti projektiniais tikslais
- + Kirsti atskirą(-us) kamieną(-us)
- + „Atjauninti“
- △ Genėti
- Uždažyti žaizdas

