


Vasario 16-osios gatvės ir jos prieigų želdinių planas (1)  
M 1:600

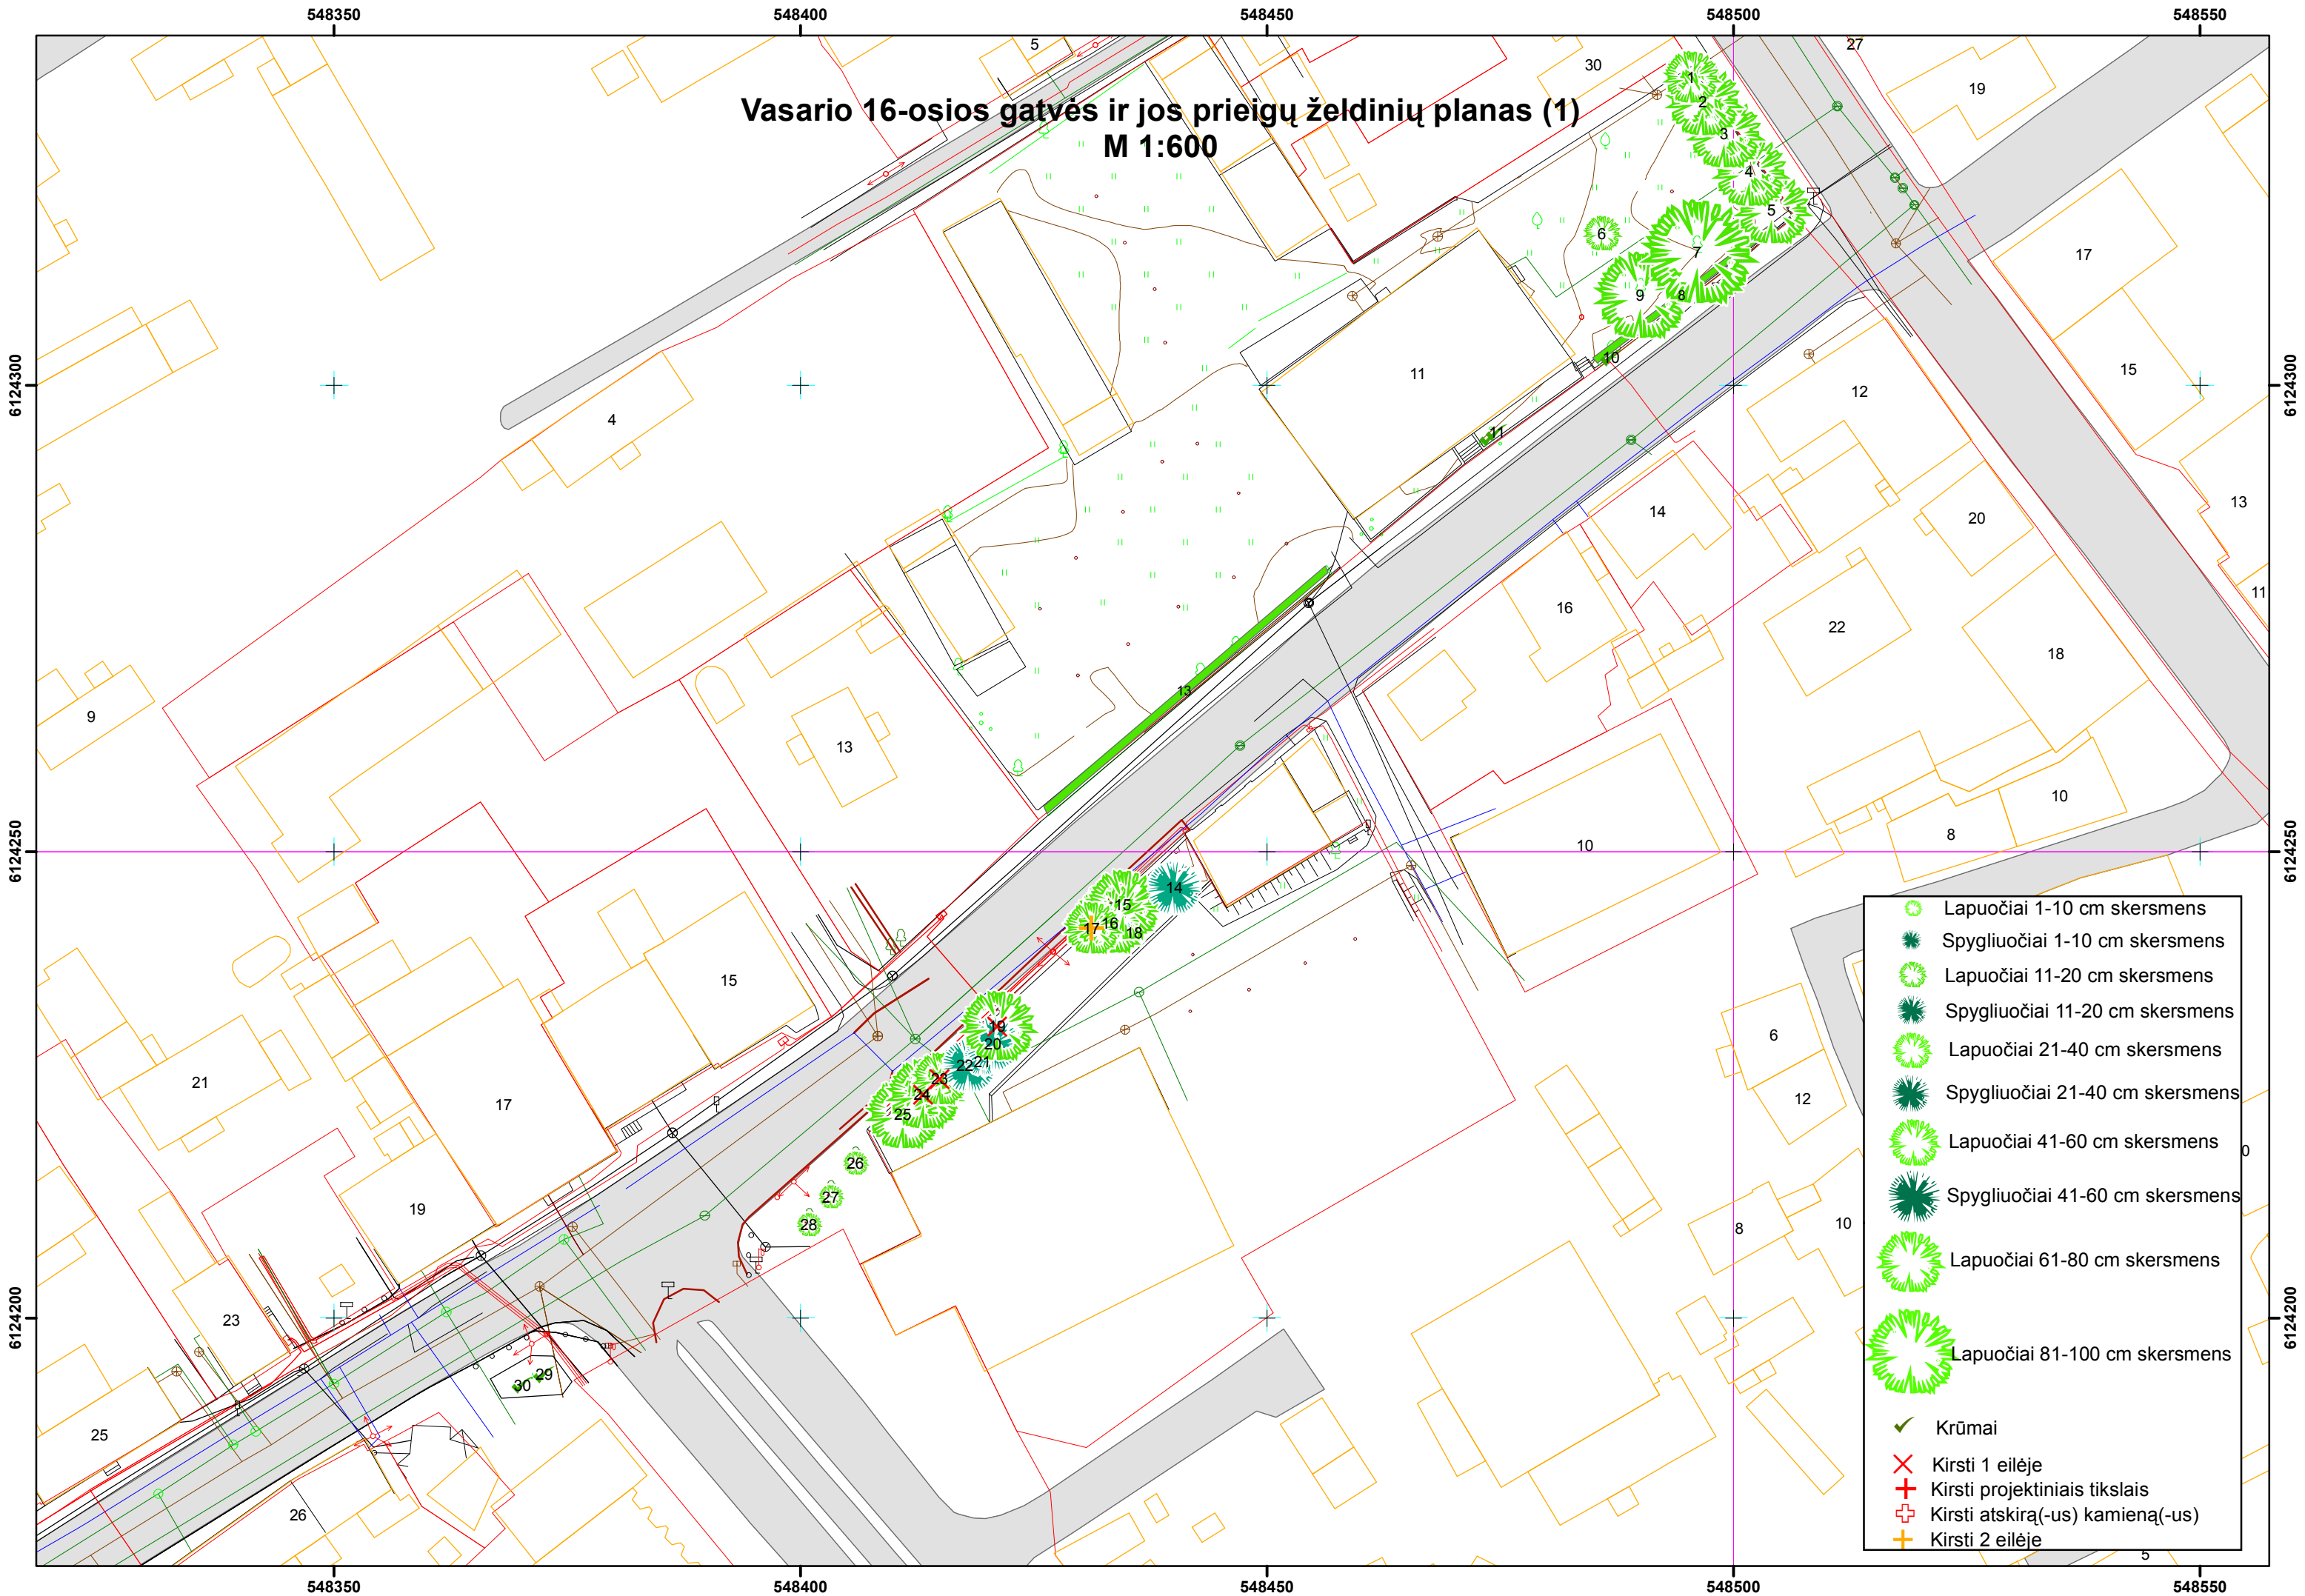

- Lapuočiai 1-10 cm skersmens
- Spygliuočiai 1-10 cm skersmens
- Lapuočiai 11-20 cm skersmens
- Spygliuočiai 11-20 cm skersmens
- Lapuočiai 21-40 cm skersmens
- Spygliuočiai 21-40 cm skersmens
- Lapuočiai 41-60 cm skersmens
- Spygliuočiai 41-60 cm skersmens
- Lapuočiai 61-80 cm skersmens
- Lapuočiai 81-100 cm skersmens
- ✓ Krūmai
- ✗ Kirsti 1 eilėje
- ✚ Kirsti projektiniais tikslais
- ⊕ Kirsti atskira(-us) kamiena(-us)
- ⊕ Kirsti 2 eilėje