


Vasario 16-osios gatvės ir jos prieigų želdinių planas (2)

M 1:600

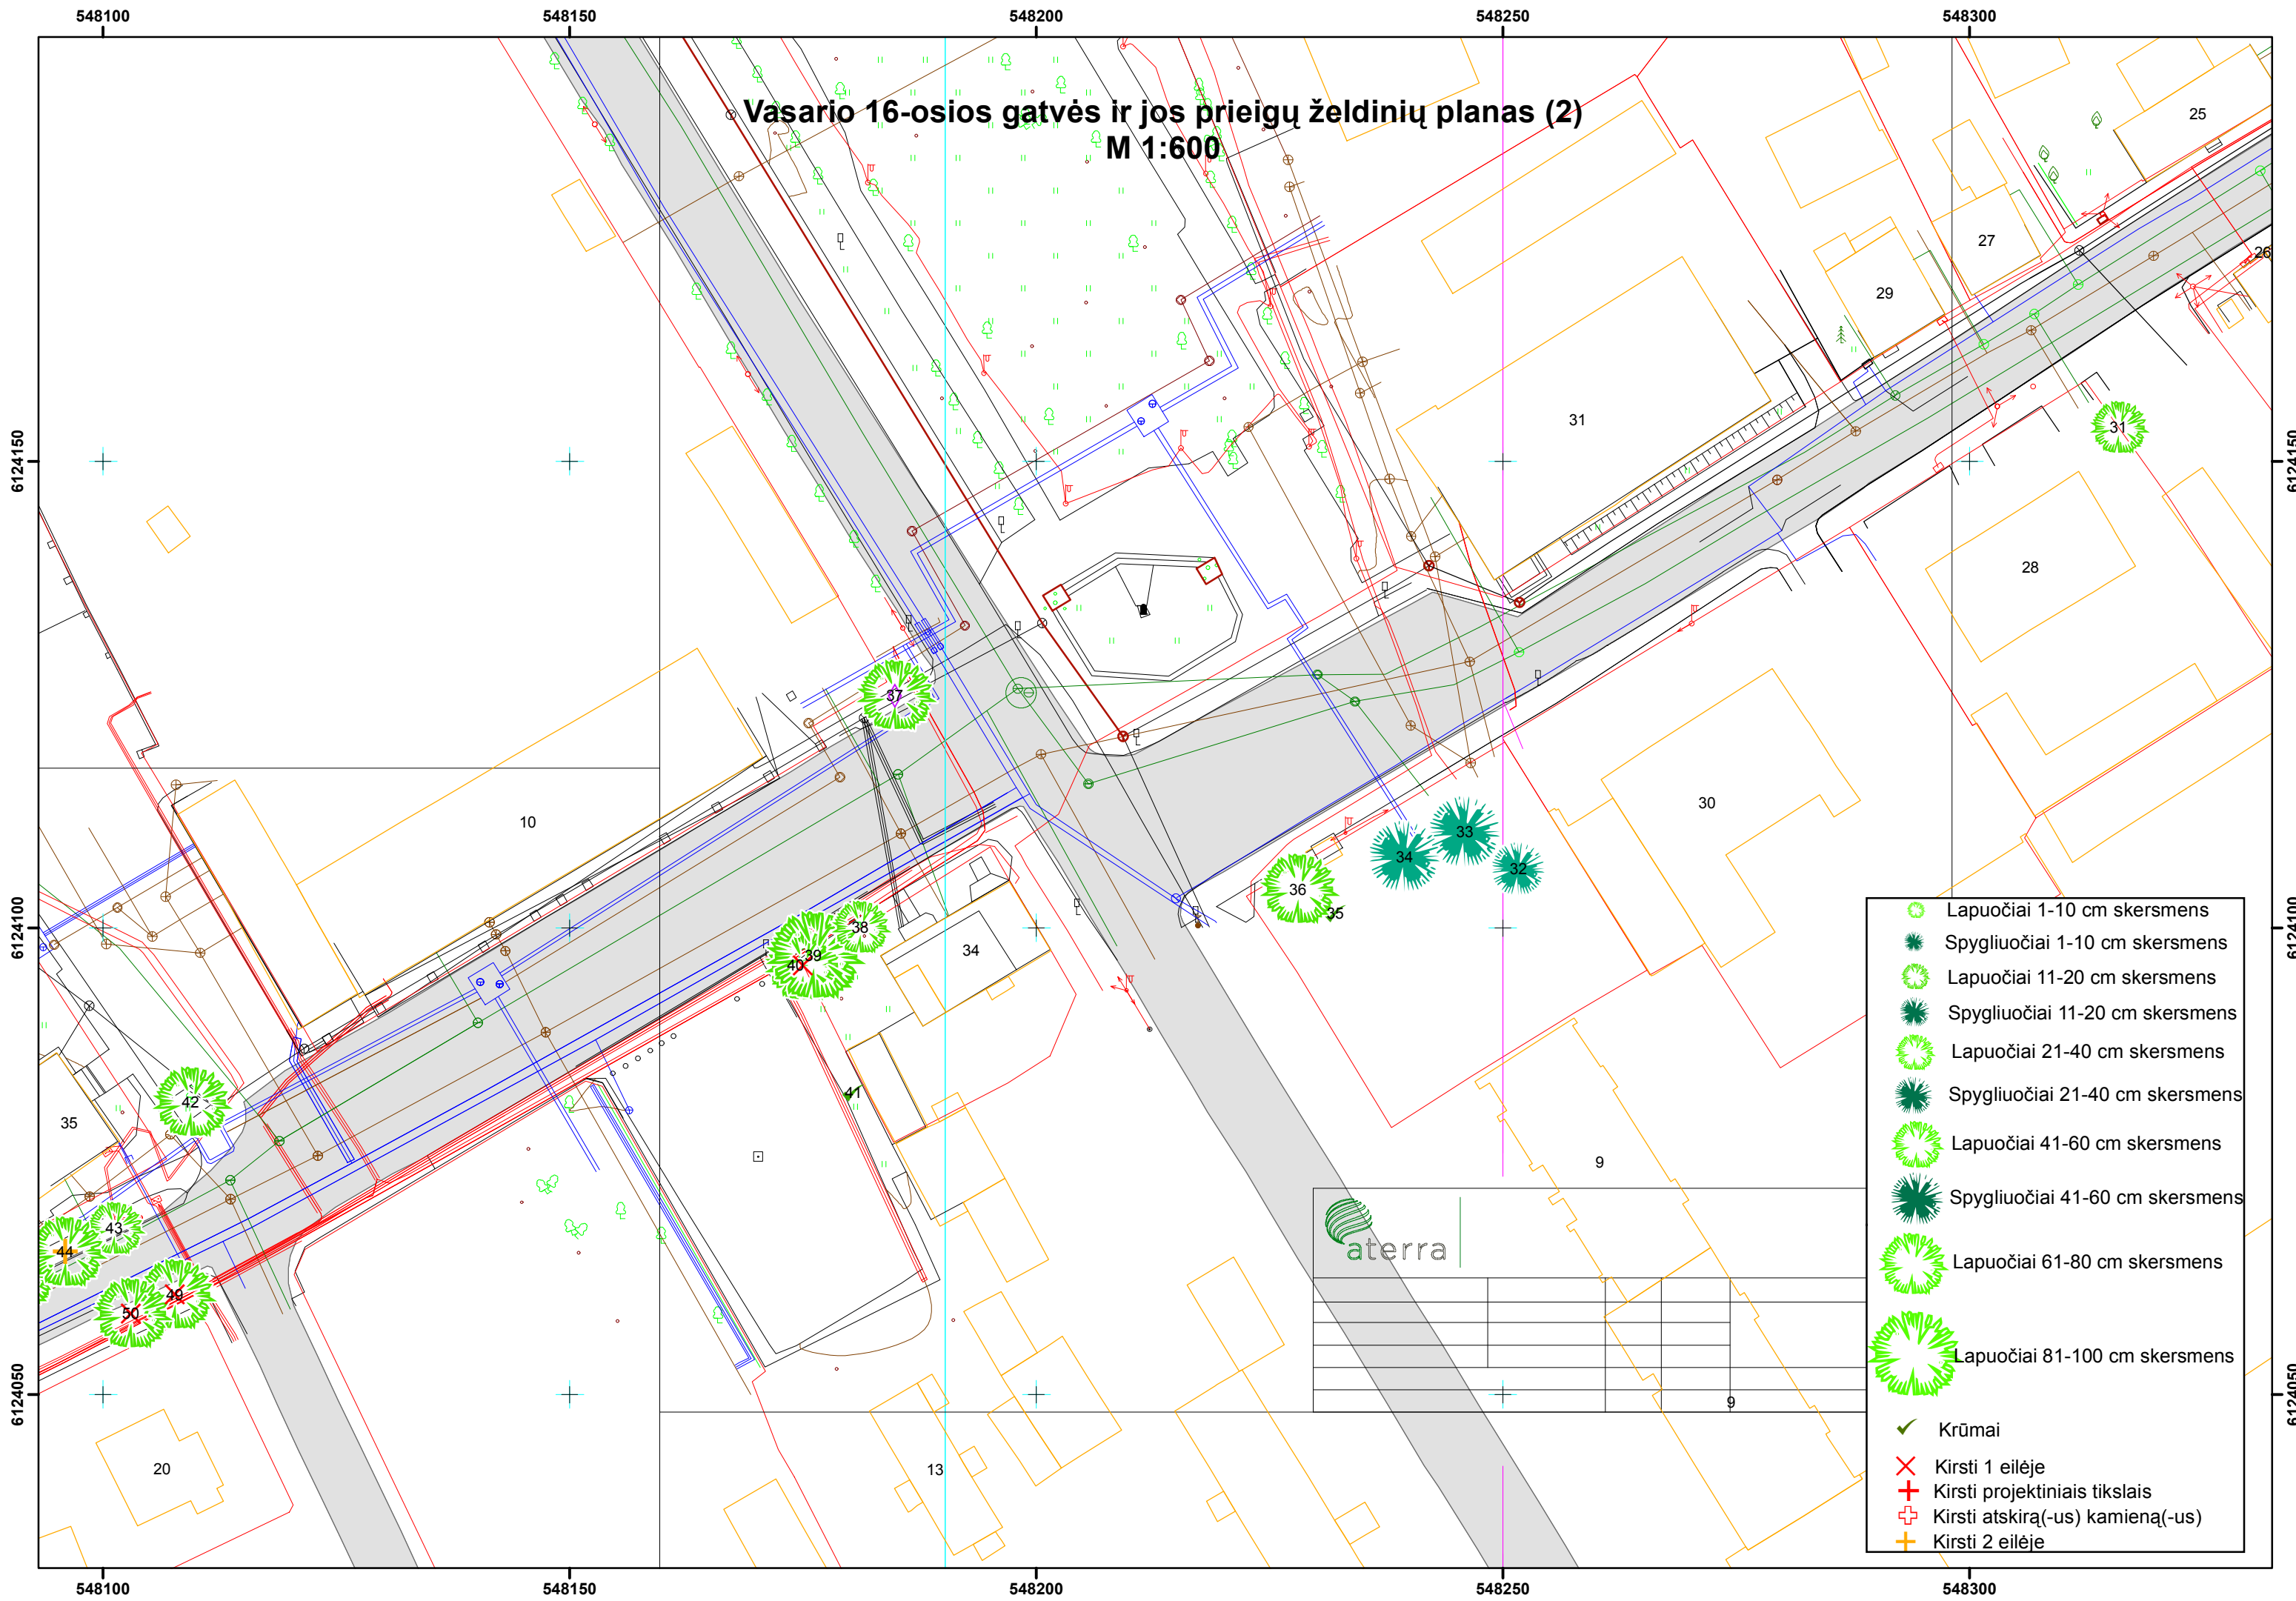

- Lapuočiai 1-10 cm skersmens
- Spygliuočiai 1-10 cm skersmens
- Lapuočiai 11-20 cm skersmens
- Spygliuočiai 11-20 cm skersmens
- Lapuočiai 21-40 cm skersmens
- Spygliuočiai 21-40 cm skersmens
- Lapuočiai 41-60 cm skersmens
- Spygliuočiai 41-60 cm skersmens
- Lapuočiai 61-80 cm skersmens
- Lapuočiai 81-100 cm skersmens
- Krūmai
- Kirsti 1 eilėje
- Kirsti projektiniais tikslais
- Kirsti atskira(-us) kamiena(-us)
- Kirsti 2 eilėje